



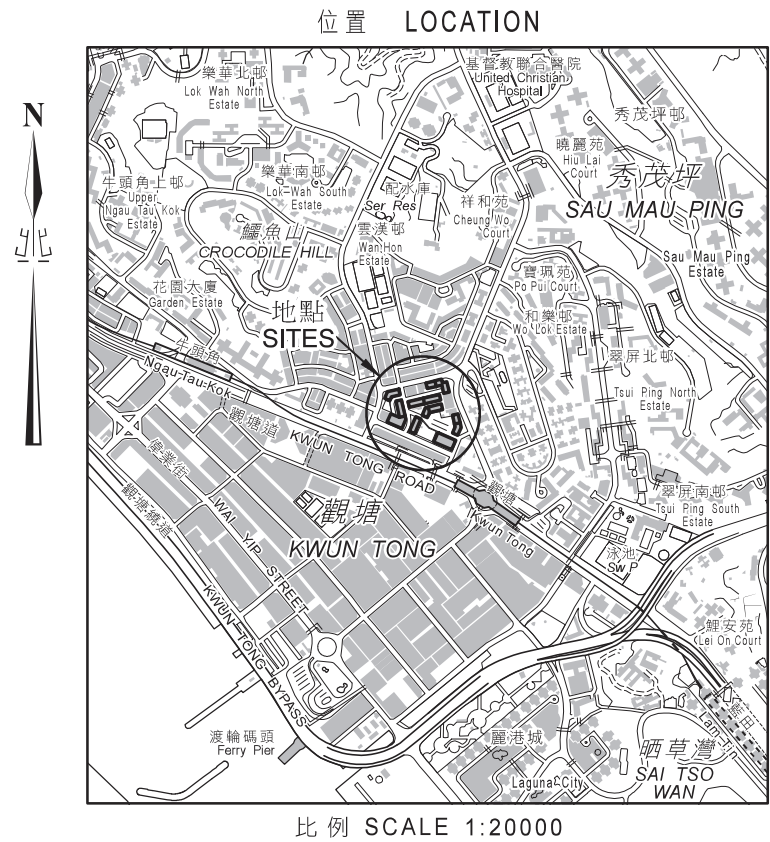

橙色間黑斜線 Orange Hatched Black

擬收回的土地地段 LOTS OF LAND TO BE RESUMED			
參考編號 Ref. No.	地段編號 LOT No.	物業地址 PROPERTY ADDRESS	平方米(大約) m ² (about)
請參閱第二頁 PLEASE REFER TO THE SHEET 2			

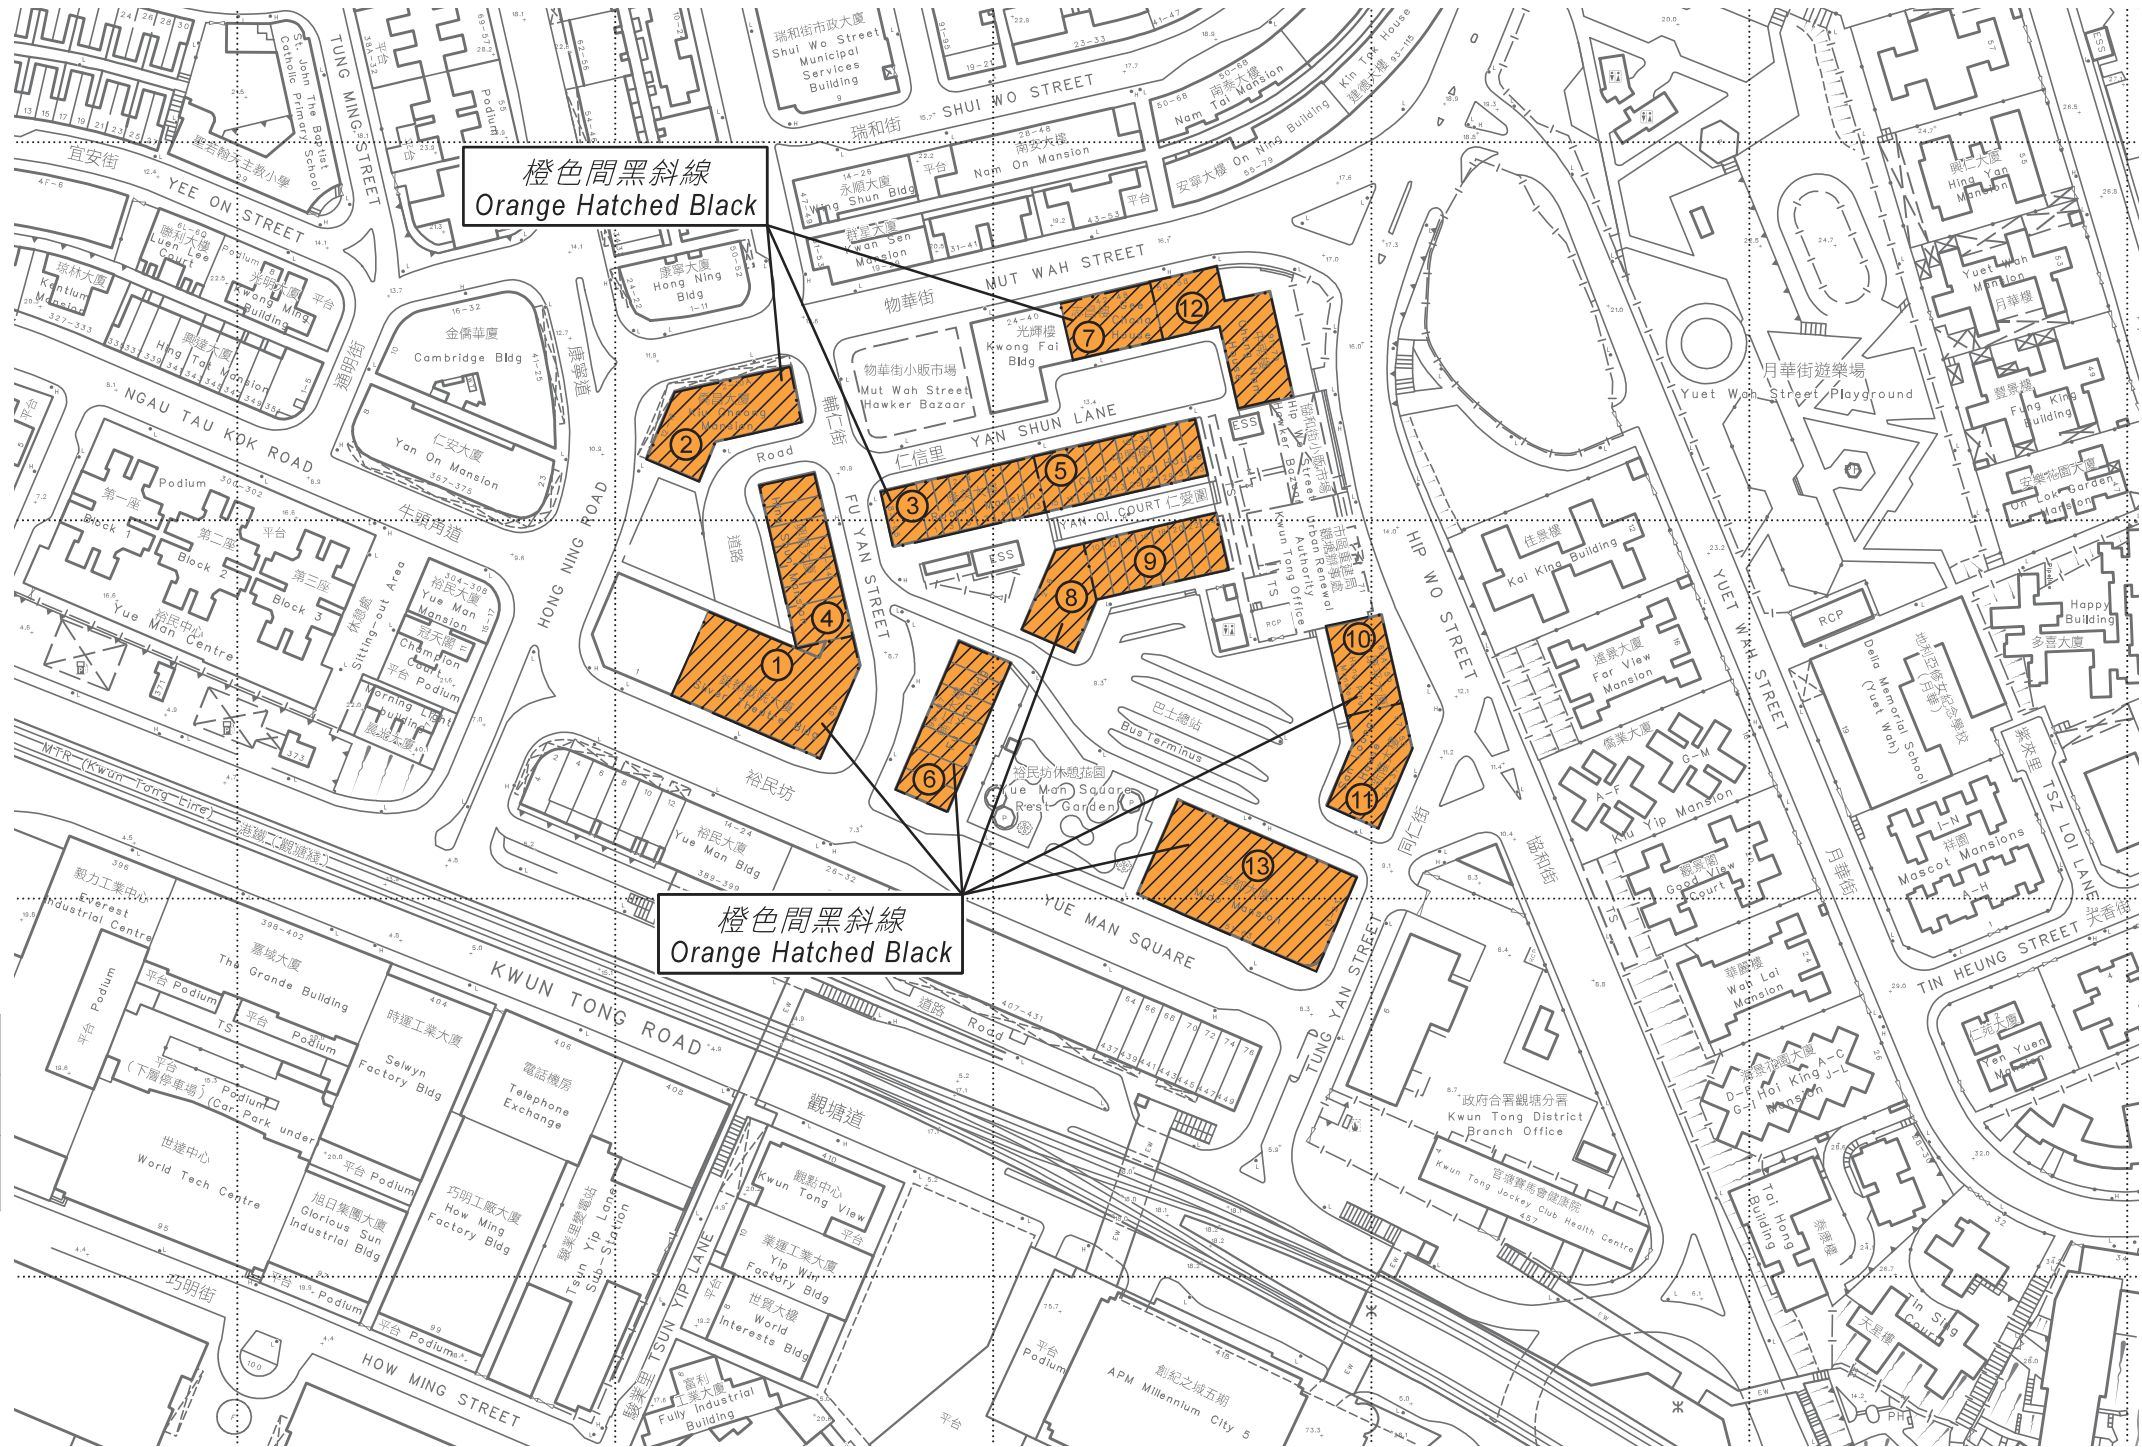

只作識別用
FOR IDENTIFICATION PURPOSES ONLY

地政總署市區重建組
Urban Renewal Section, Lands Department

圖則由九龍測量處繪製
Plan Prepared by District Survey Office, Kowloon

© 香港特別行政區政府 一 版權所有
Copyright reserved - Hong Kong SAR Government

《收回土地條例》(第124章)
收回位於九龍觀塘的土地
以供市區重建局實施第一期觀塘市中心 - 主地盤發展計劃

LANDS RESUMPTION ORDINANCE (Chapter 124)
RESUMPTION OF LAND
FOR IMPLEMENTATION OF THE FIRST PHASE OF THE KWUN TONG TOWN CENTRE - MAIN SITE
DEVELOPMENT SCHEME BY THE URBAN RENEWAL AUTHORITY
AT KWUN TONG, KOWLOON

檔案編號 File No. DSO/K 033/2007 II

測量圖編號 Survey Sheet No. 11-NE-18C, 18D

發展藍圖編號 Layout Plan No. ---

參考圖編號 Reference Plan No. ---

圖則編號 PLAN No. KM8645(Sht.1 of 2)

日期 Date: 08/02/2012