

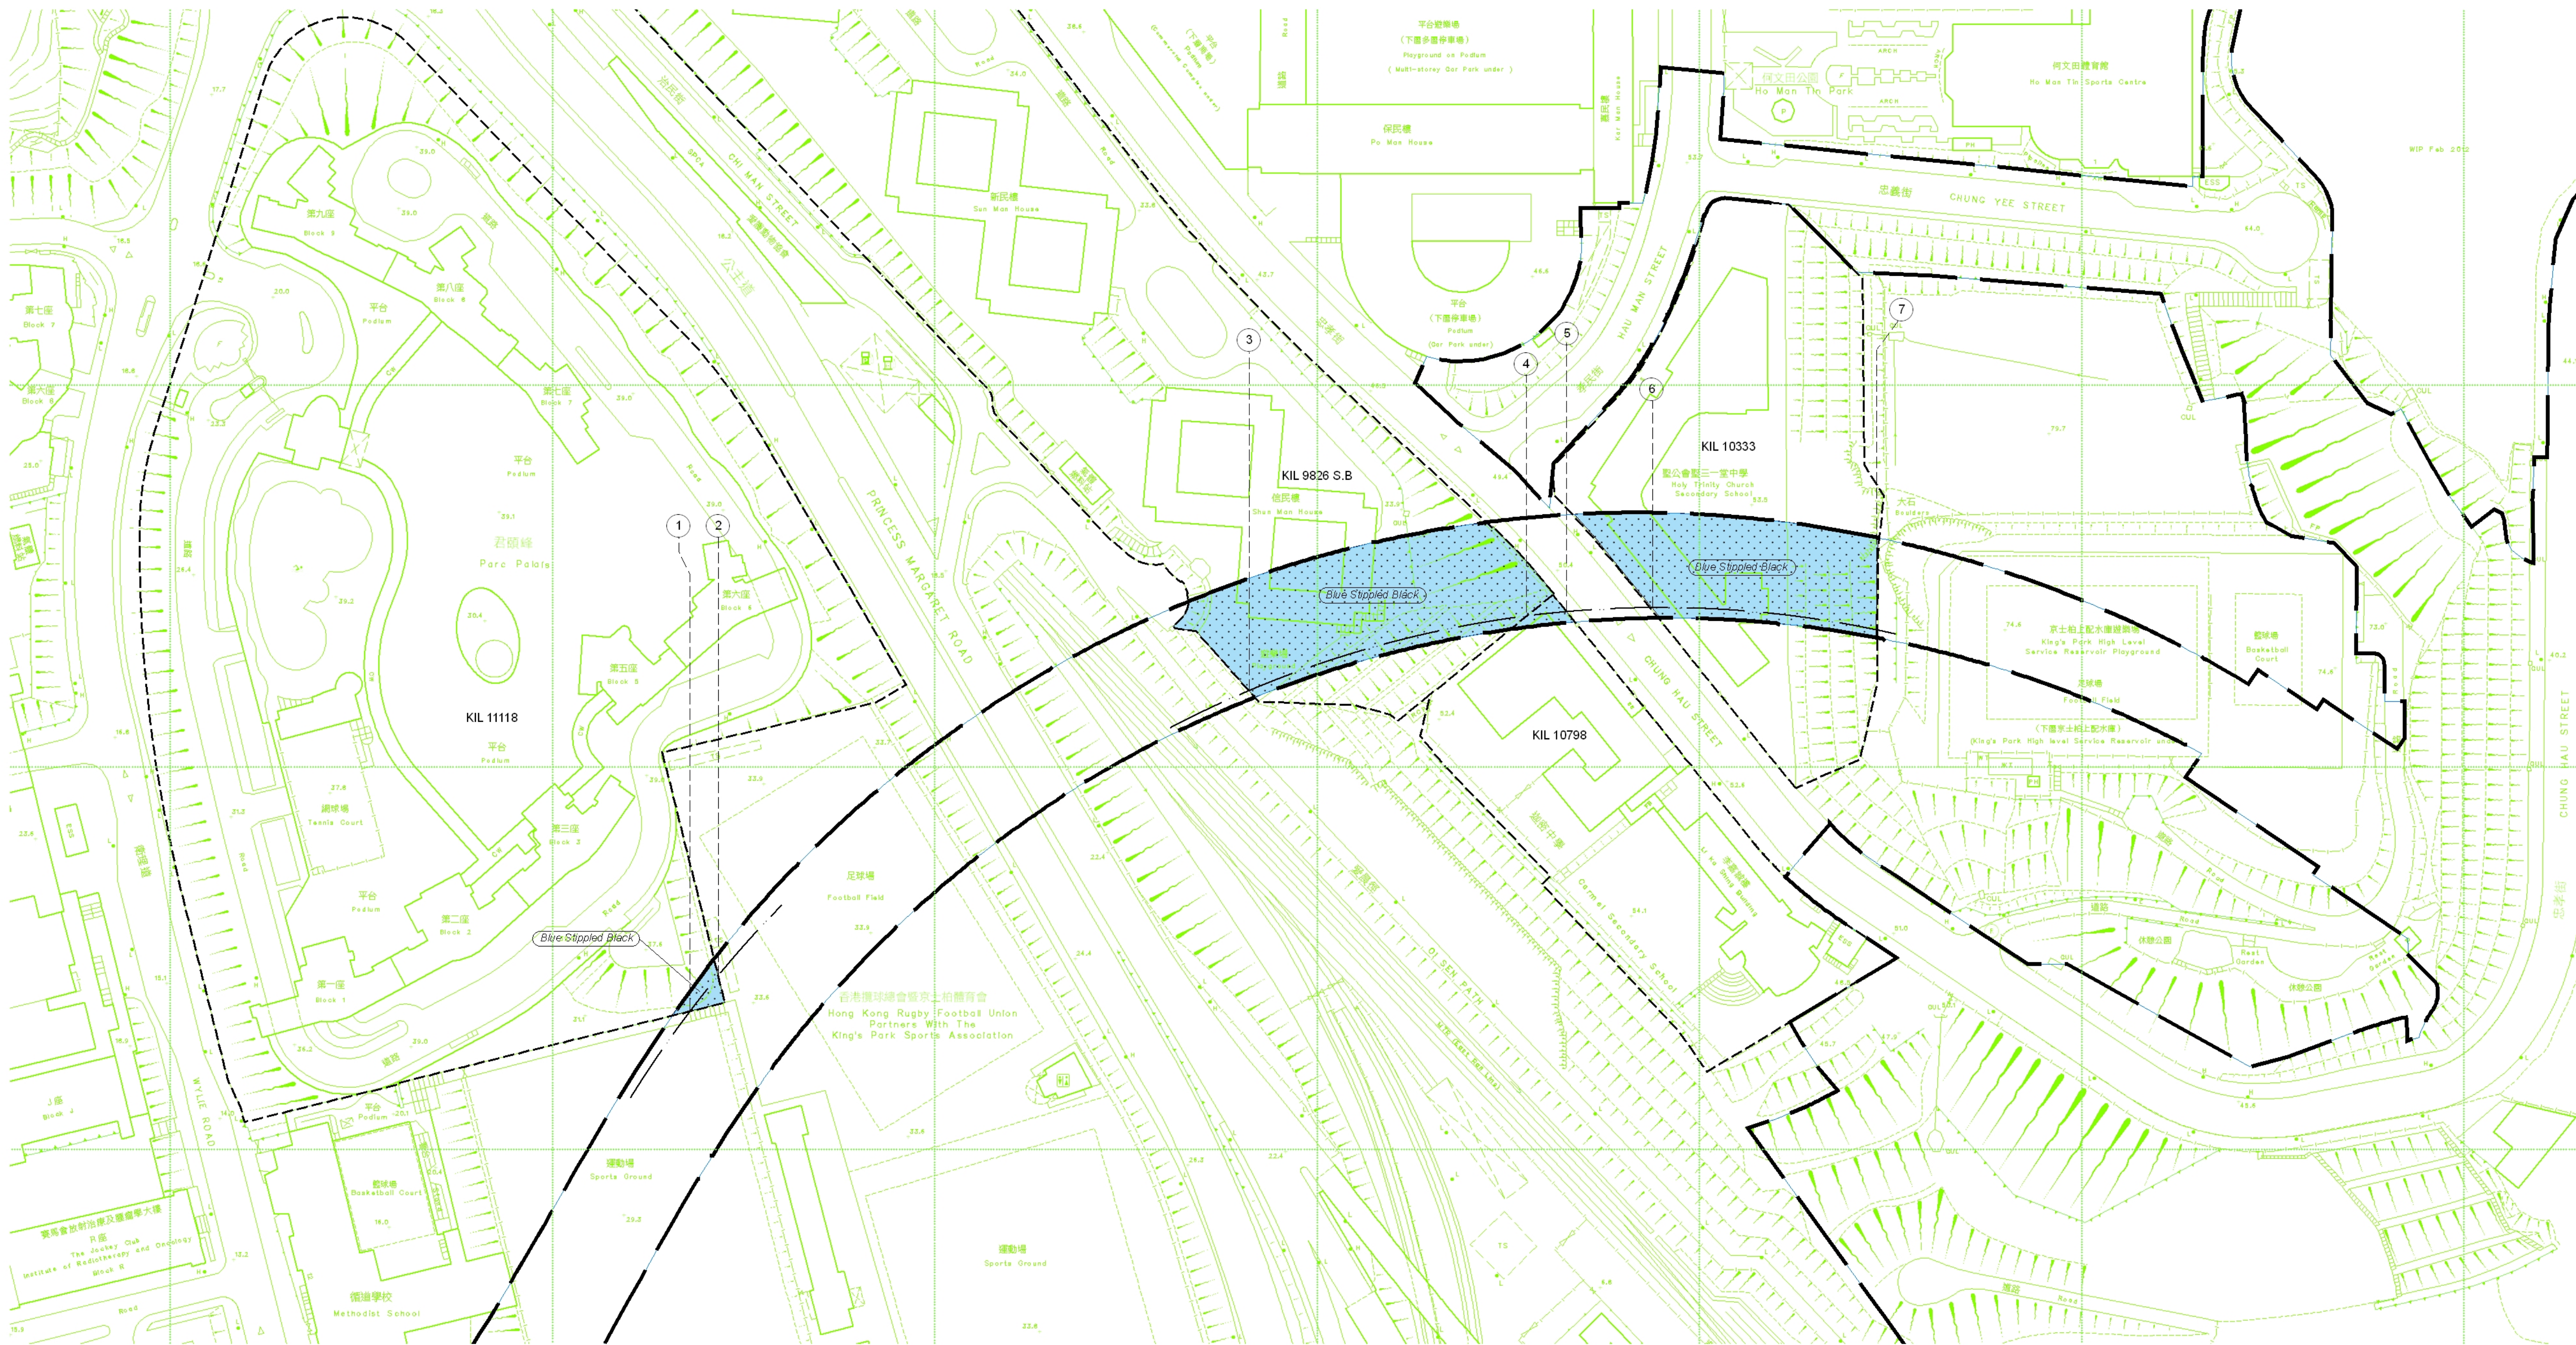
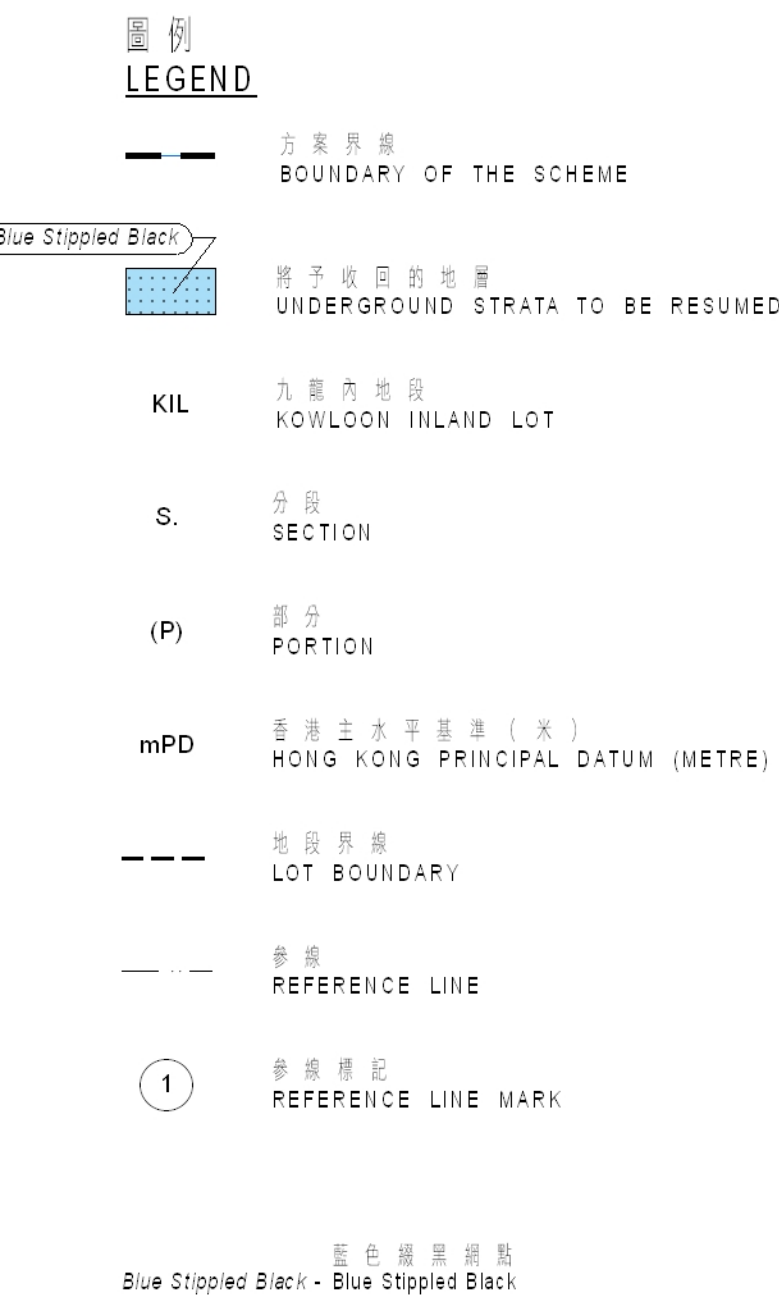


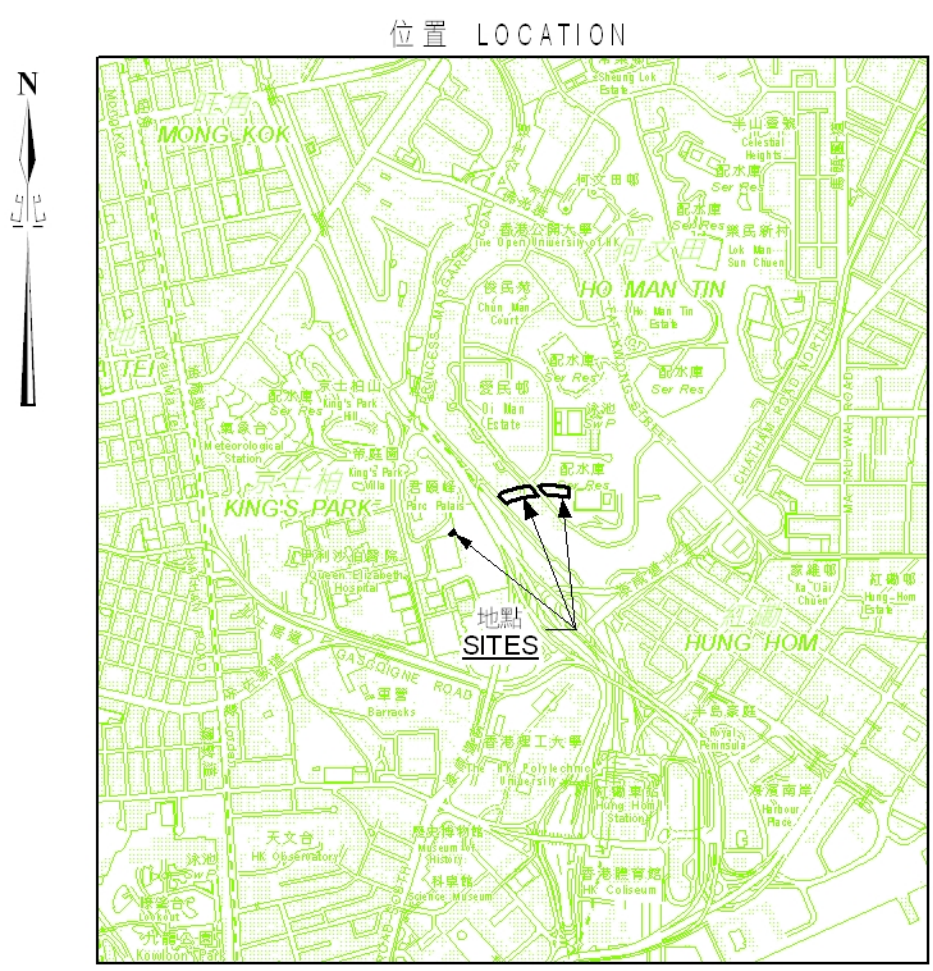

收回地層表 UNDERGROUND STRATA RESUMPTION SCHEDULE	
地段編號 LOT No.	地址 ADDRESS
九龍內地段第11118號 KIL 11118	(P) 九龍南理道18號君爾峰 PARC PALAIS No. 18 WYLIE ROAD, KOWLOON
九龍內地段第9826號部分 KIL 9826 S.B.	(P) 九龍忠孝街60號愛民下邨信民樓 SHUN MAN HOUSE, LOWER OI MAN ESTATE, No. 60 CHUNG HAU STREET, KOWLOON
九龍內地段第10798號 KIL 10798	(P) 九龍忠孝街55號迦密中學 CARMEL SECONDARY SCHOOL No. 55 CHUNG HAU STREET, KOWLOON
九龍內地段第10333號 KIL 10333	(P) 九龍孝民街2號聖公會聖三一堂中學 S.K.H. HOLY TRINITY CHURCH SECONDARY SCHOOL No. 2 HAU MAN STREET, KOWLOON

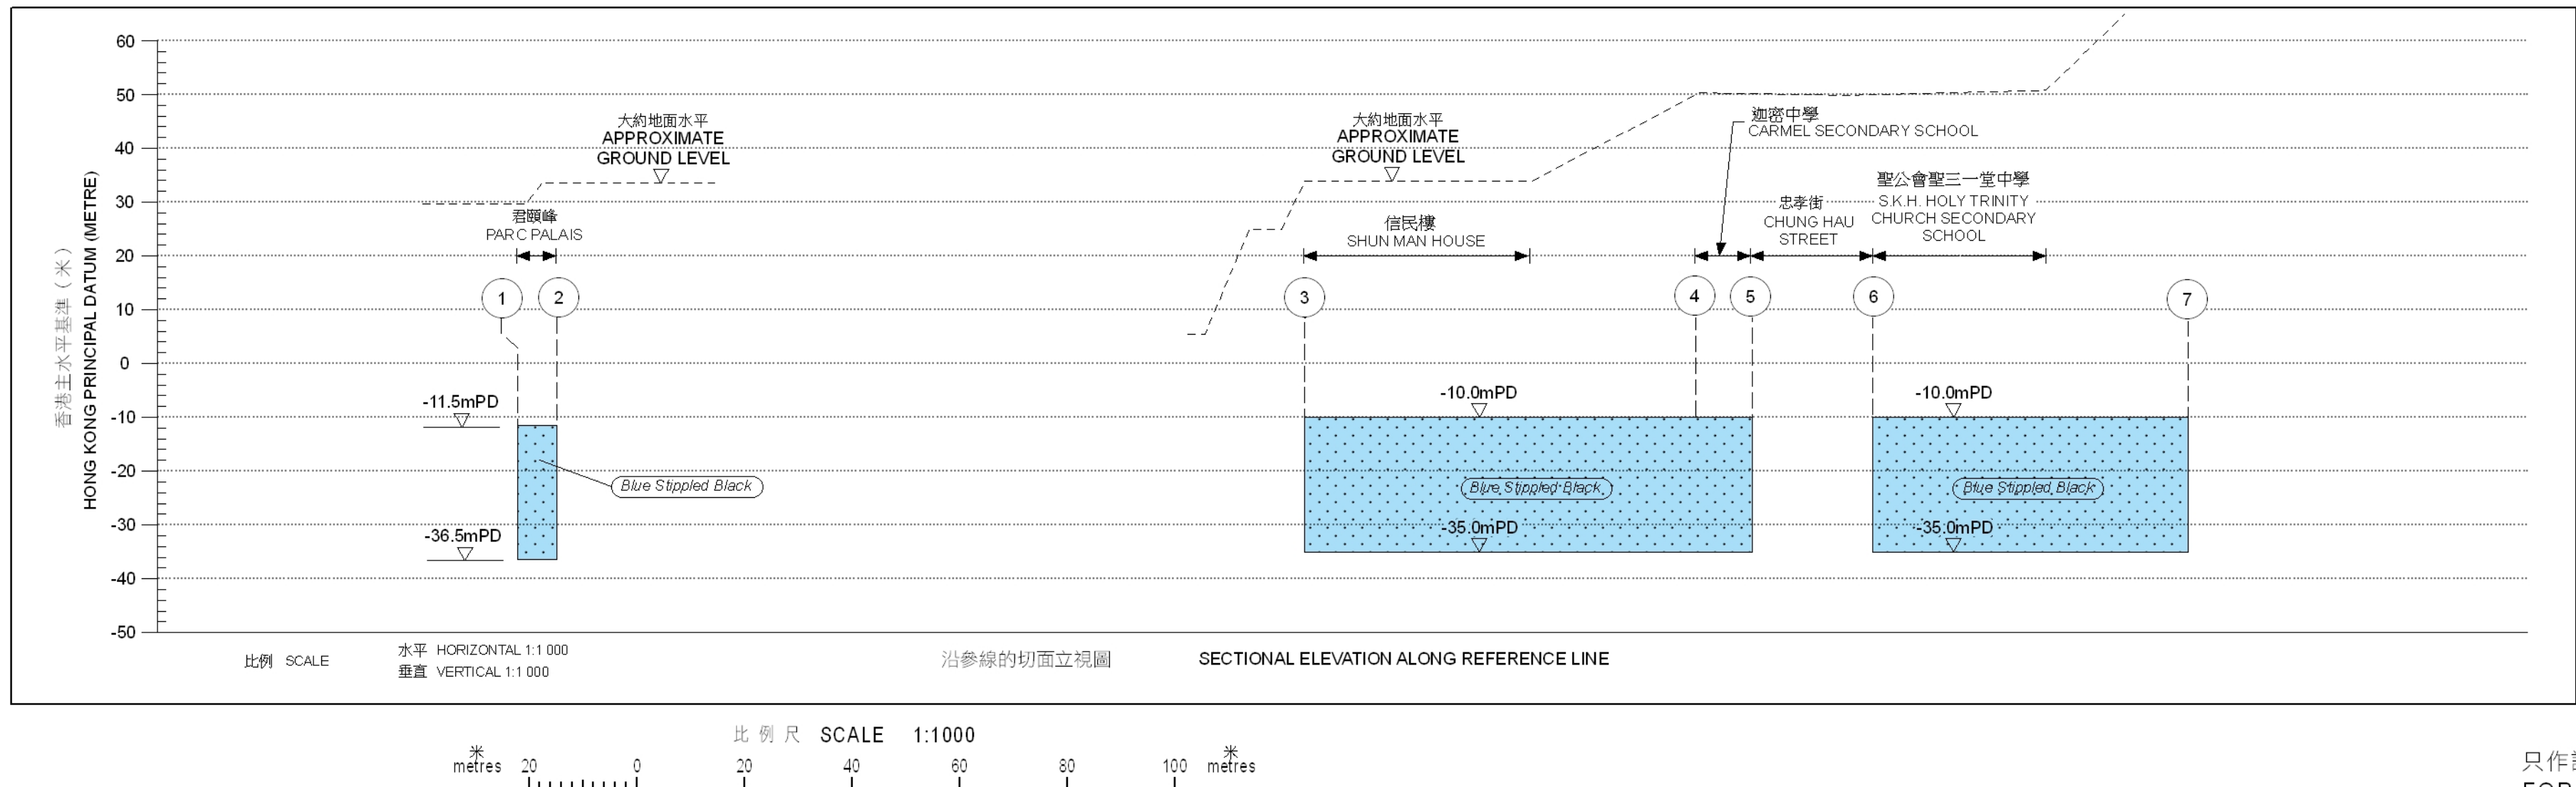

只作識別用
FOR IDENTIFICATION PURPOSES ONLY

SIGNED
(馬琮芳 MA King-fong)
Chief Estate Surveyor, Railway Development
日期 Date 2 MAR 2012

地政總署 鐵路發展組
Railway Development Section
Lands Department
此圖由鐵路發展測量小組繪製
Plan Prepared by Railway Development Survey Unit
© 香港特別行政區政府 一號鐵路局 Copyright reserved - Hong Kong SAR Government

鐵路條例 (第 519 章)
香港鐵路 (‘港鐵’) - 觀塘線延線
收回地層圖則

RAILWAYS ORDINANCE (CHAPTER 519)
MASS TRANSIT RAILWAY (‘MTR’) - KWONG TONG LINE EXTENSION
UNDERGROUND STRATA RESUMPTION PLAN

檔案編號
File No. RDU/KTE/PJT/12/2/1

測量圖編號
Survey Sheet No. 11-NW-25A

參考圖編號
Reference Plan No. KTE-U02(Rev.1) (經政署)
(HyD)

圖則編號
PLAN No. RDM1345