


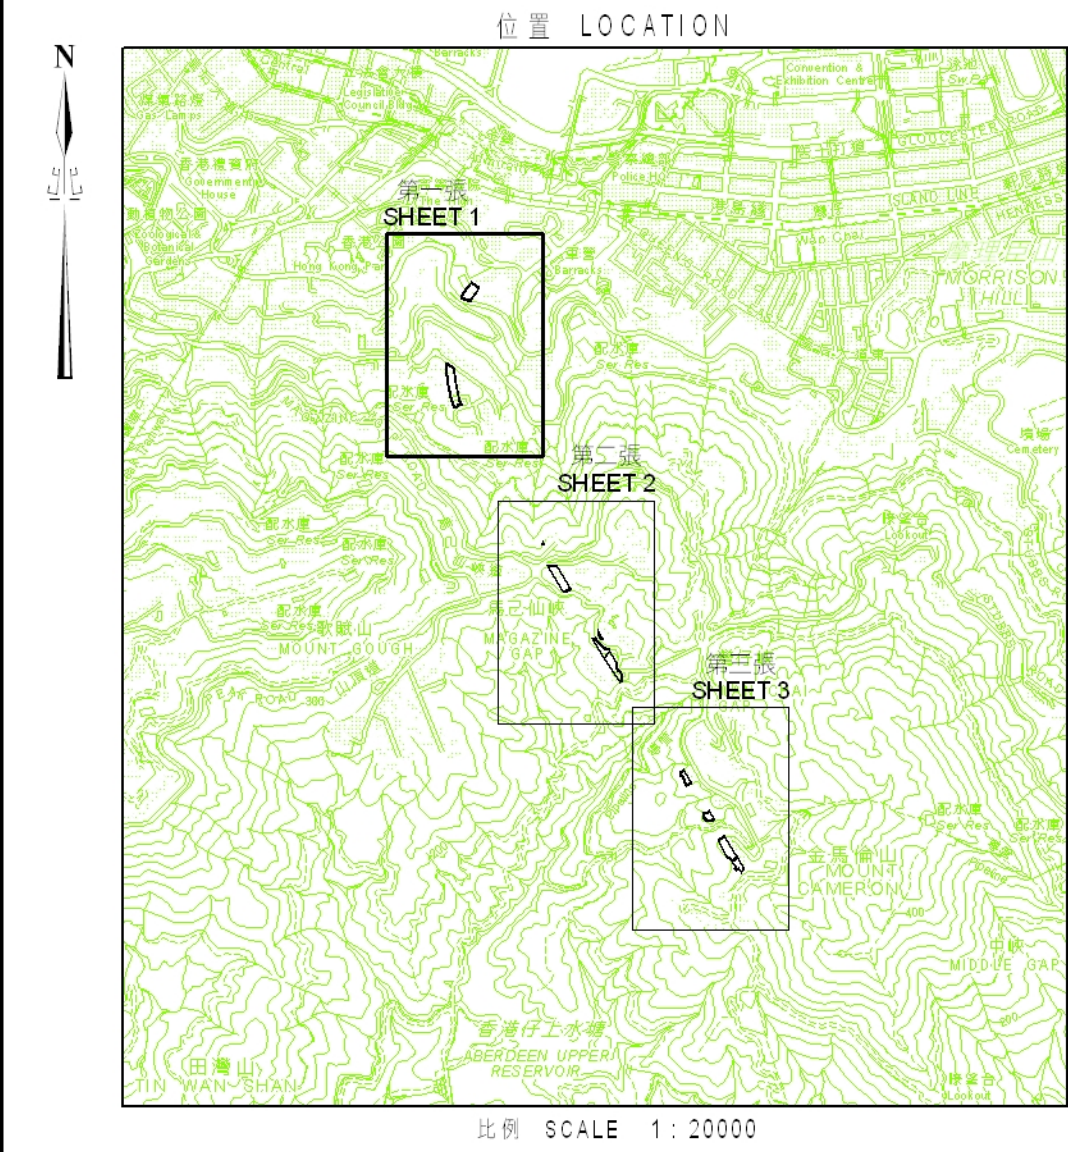

圖例
LEGEND

方案界線
BOUNDARY OF THE SCHEME

Blue Stippled Black
擬予收回的地層
UNDERGROUND STRATA TO BE RESUMED

IL
內地段
INLAND LOT

RBL
鄉郊建築地段
RURAL BUILDING LOT

Ext
增批部分
EXTENSION

RP
餘留
REMAINING PORTION

S
分段
SECTION

(P)
部分
PORTION


mPD
香港主水平基準 (米)
HONG KONG PRINCIPAL DATUM (METRE)

地段界線
LOT BOUNDARY


- - -
參照
REFERENCE LINE

①
參照標記
REFERENCE LINE MARK

Blue Stippled Black - 藍色錫黑標點
Blue Stippled Black - Blue Stippled Black

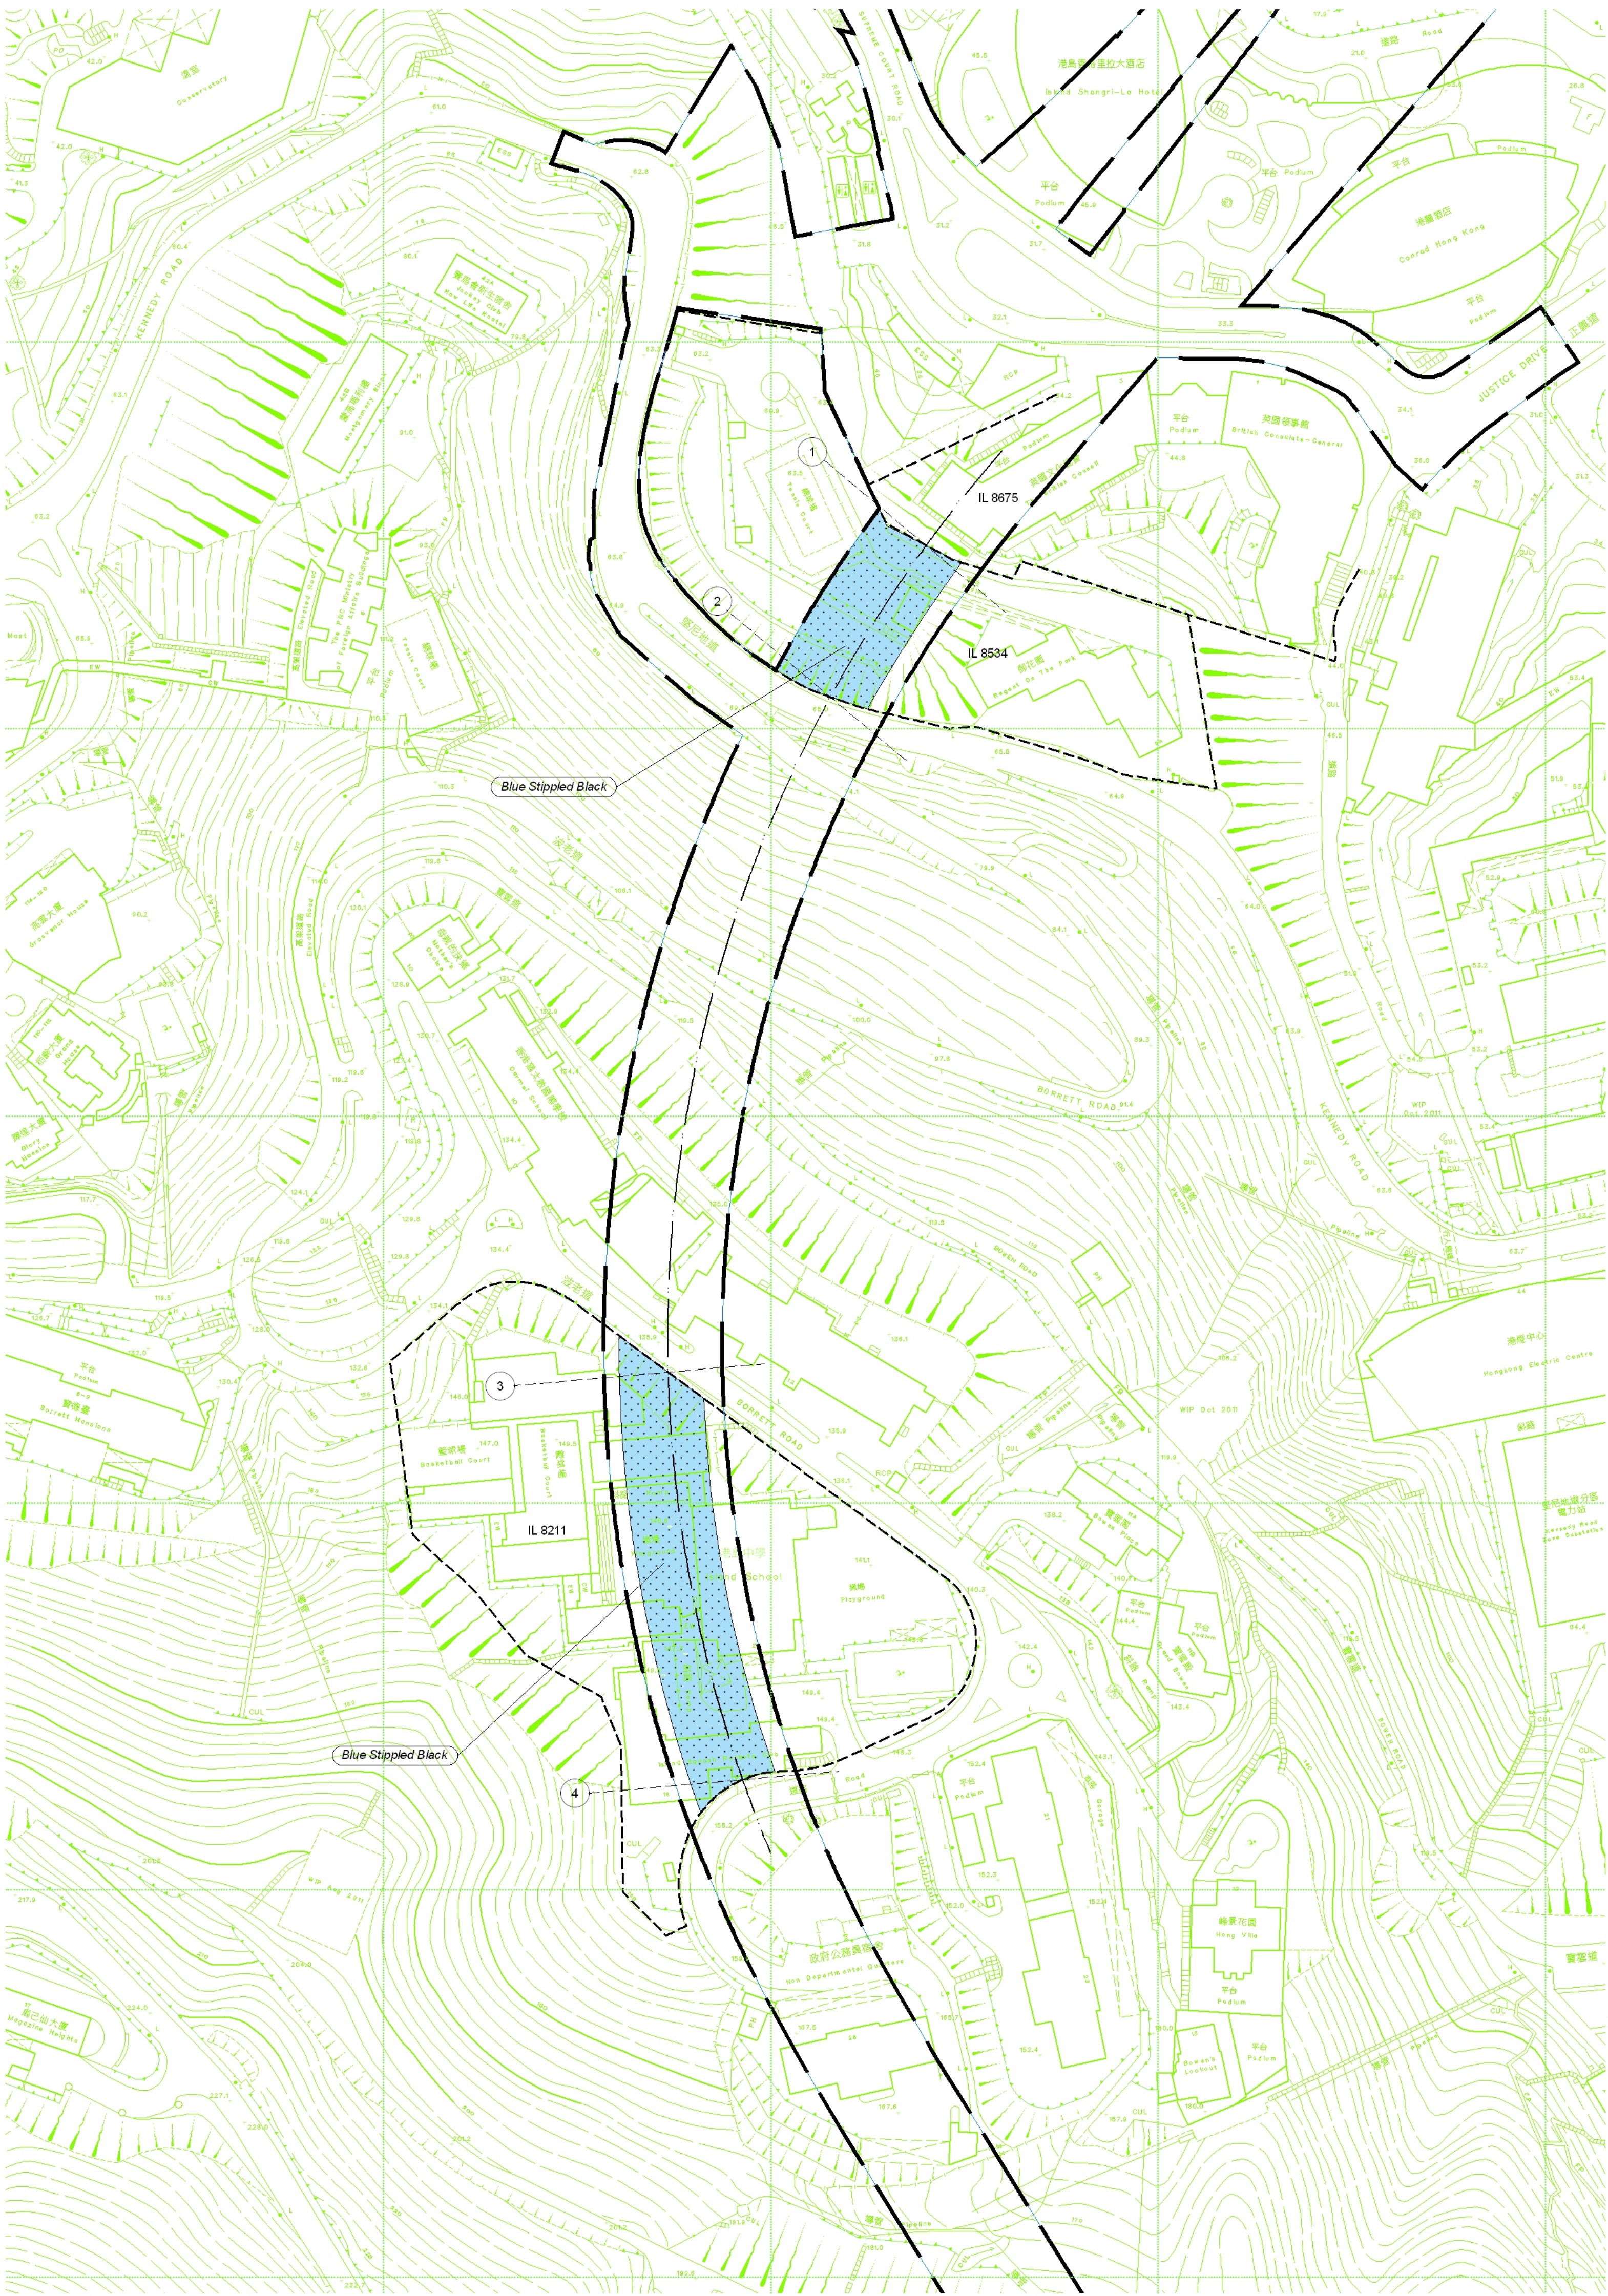

收回地層表 UNDERGROUND STRATA RESUMPTION SCHEDULE		
地段編號 LOT No.	地址 ADDRESS	
內地段第8534號 IL 8534	(P)	堅尼地道9A 9A KENNEDY ROAD
內地段第8211號 IL 8211	(P)	波老道18-20號 Nos. 18-20 BORRETT ROAD
鄉郊建築地段第786號 RBL 786	(P)	馬己仙峽道26號 No. 26 MAGAZINE GAP ROAD
鄉郊建築地段第737號 RBL 737	(P)	馬己仙峽道27號 No. 27 MAGAZINE GAP ROAD
鄉郊建築地段第736號 RBL 736	(P)	甘道9號 No. 9 COOMBE ROAD
鄉郊建築地段第765號A分段 RBL 765 S.A	(P)	甘道20-26號 Nos. 20-26 COOMBE ROAD
鄉郊建築地段第765號餘段 RBL 765 RP	(P)	甘道28-34號 Nos. 28-34 COOMBE ROAD
鄉郊建築地段第338號及其增批部分 RBL 338 & Ext Thereto	(P)	金馬麟山道8號 No. 8 MOUNT CAMERON ROAD
鄉郊建築地段第375號及其增批部分 RBL 375 & Ext Thereto	(P)	金馬麟山道12號 No. 12 MOUNT CAMERON ROAD
鄉郊建築地段第336號餘段 RBL 336 RP	(P)	金馬麟山道24號 No. 24 MOUNT CAMERON ROAD
鄉郊建築地段第336號A分段 RBL 336 S.A	(P)	金馬麟山道22號 No. 22 MOUNT CAMERON ROAD
鄉郊建築地段第419號及其增批部分 RBL 419 & Exts Thereto	(P)	

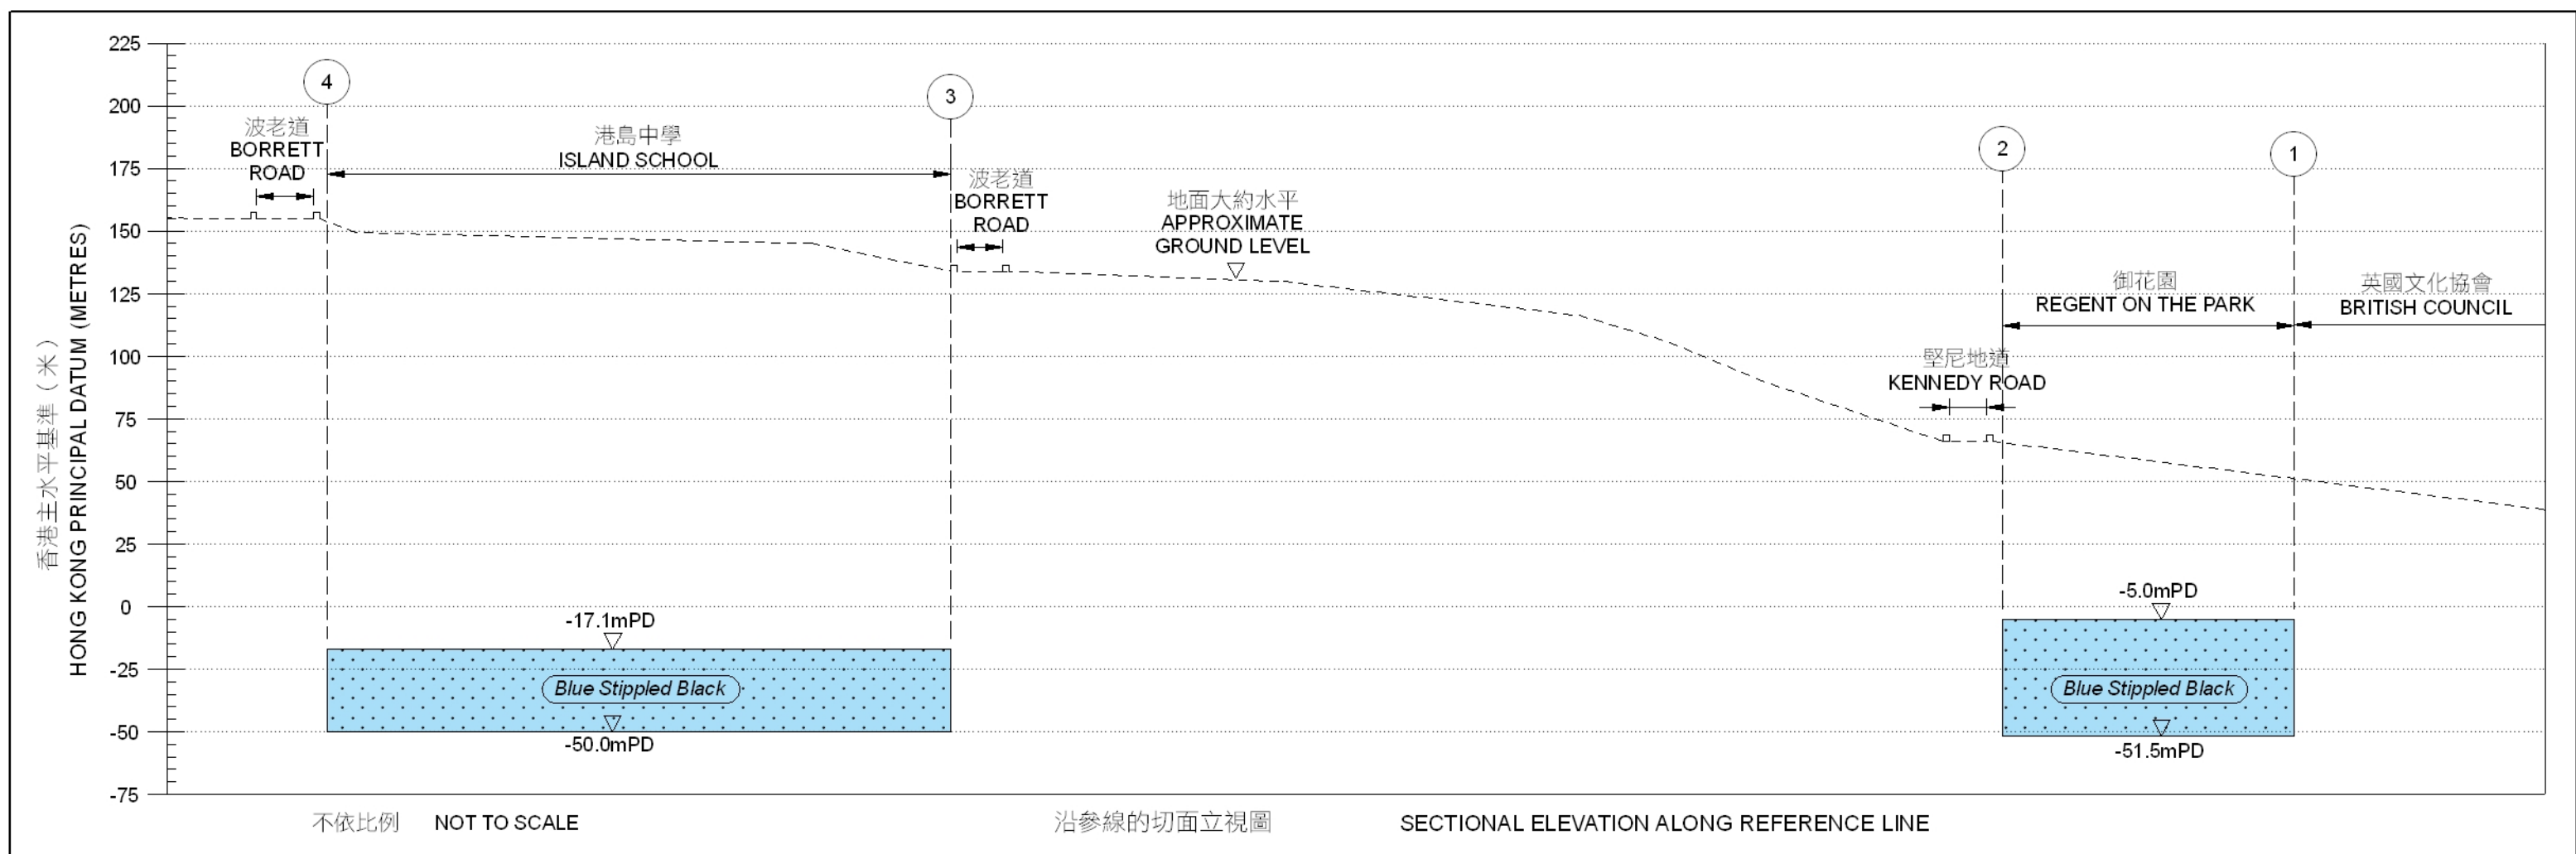

比例尺 SCALE 1:1000

米 metres 20 0 20 40 60 80 100 米 metres

只作識別用
FOR IDENTIFICATION PURPOSES ONLY

SIGNED
(馬京芳 MA King-fong)
Chief Estate Surveyor, Railway Development
日期 Date 16 FEB 2012

地政總署 鐵路發展組
Lands Department
Railway Development Section
此圖由鐵路發展組製圖小組繪製
Plan Prepared by Railway Development Survey Unit
© 香港特別行政區政府 版權所有 Copyright reserved - Hong Kong SAR Government

鐵路條例 (第 519 章)
香港鐵路 (‘港鐵’) - 南港島線 (東段)
收回地層圖則

RAILWAYS ORDINANCE (CHAPTER 519)
MASS TRANSIT RAILWAY (‘MTR’) - SOUTH ISLAND LINE (EAST)
UNDERGROUND STRATA RESUMPTION PLAN

檔案編號
File No. RDU/SIL/PJT/22 V

測量圖編號
Survey Sheet No. 11-SW-14A & 14C

參考圖編號
Reference Plan No. SILE/P/000/PLD/P01/603B (路政署)
SILE/P/000/PLD/P01/604B (HyD)

圖則編號
PLAN No. RDM1351 (第一張 共三張)
(SHEET 1 OF 3)