



位置 LOCATION

比例 Scale 1 : 20000

圖例 LEGEND

- 收地 / 清拆界限
RESUMPTION / CLEARANCE LIMIT
- 將予收回的農地
AGRICULTURAL LAND TO BE RESUMED
- 無主物業
BONA VACANTIA PROPERTY
- D.D. 丈量約份
DEMARCATION DISTRICT
- G.L. 政府土地
GOVERNMENT LAND
- RP 餘地
REMAINING PORTION
- S. 分段
SECTION
- ss. 小分段
SUBSECTION
- (P) 部分
PORTION
- 橙色虛線標點
Orange Stippled Black
- 灰色
GY - Grey

將予收回土地的面積 Area to be Resumed				
丈量約份編號 D.D. No.	地段編號 Lot No.		農地 Agricultural Land	
			平方米(約數) m ² (about)	平方呎(約數) ft ² (about)
104	3719 S.C	(P)	578.1	6223
	3719 S.D RP	(P)	460.8	4960
	3719 S.H ss.2 RP		13.7	147
	3719 S.H ss.3 RP		123.5	1329
	3719 S.H RP		323.8	3485
	3719 S.I RP	(P)	684.5	7368
104	3719 S.J ss.5 RP		109.2	1175
	總面積 TOTAL AREA		2293.6	24687

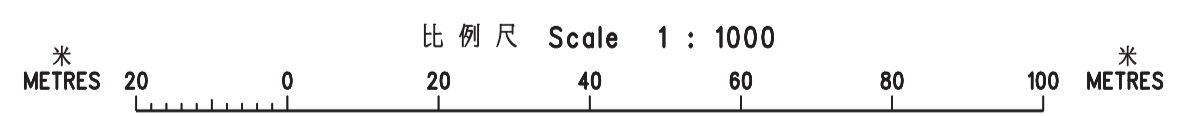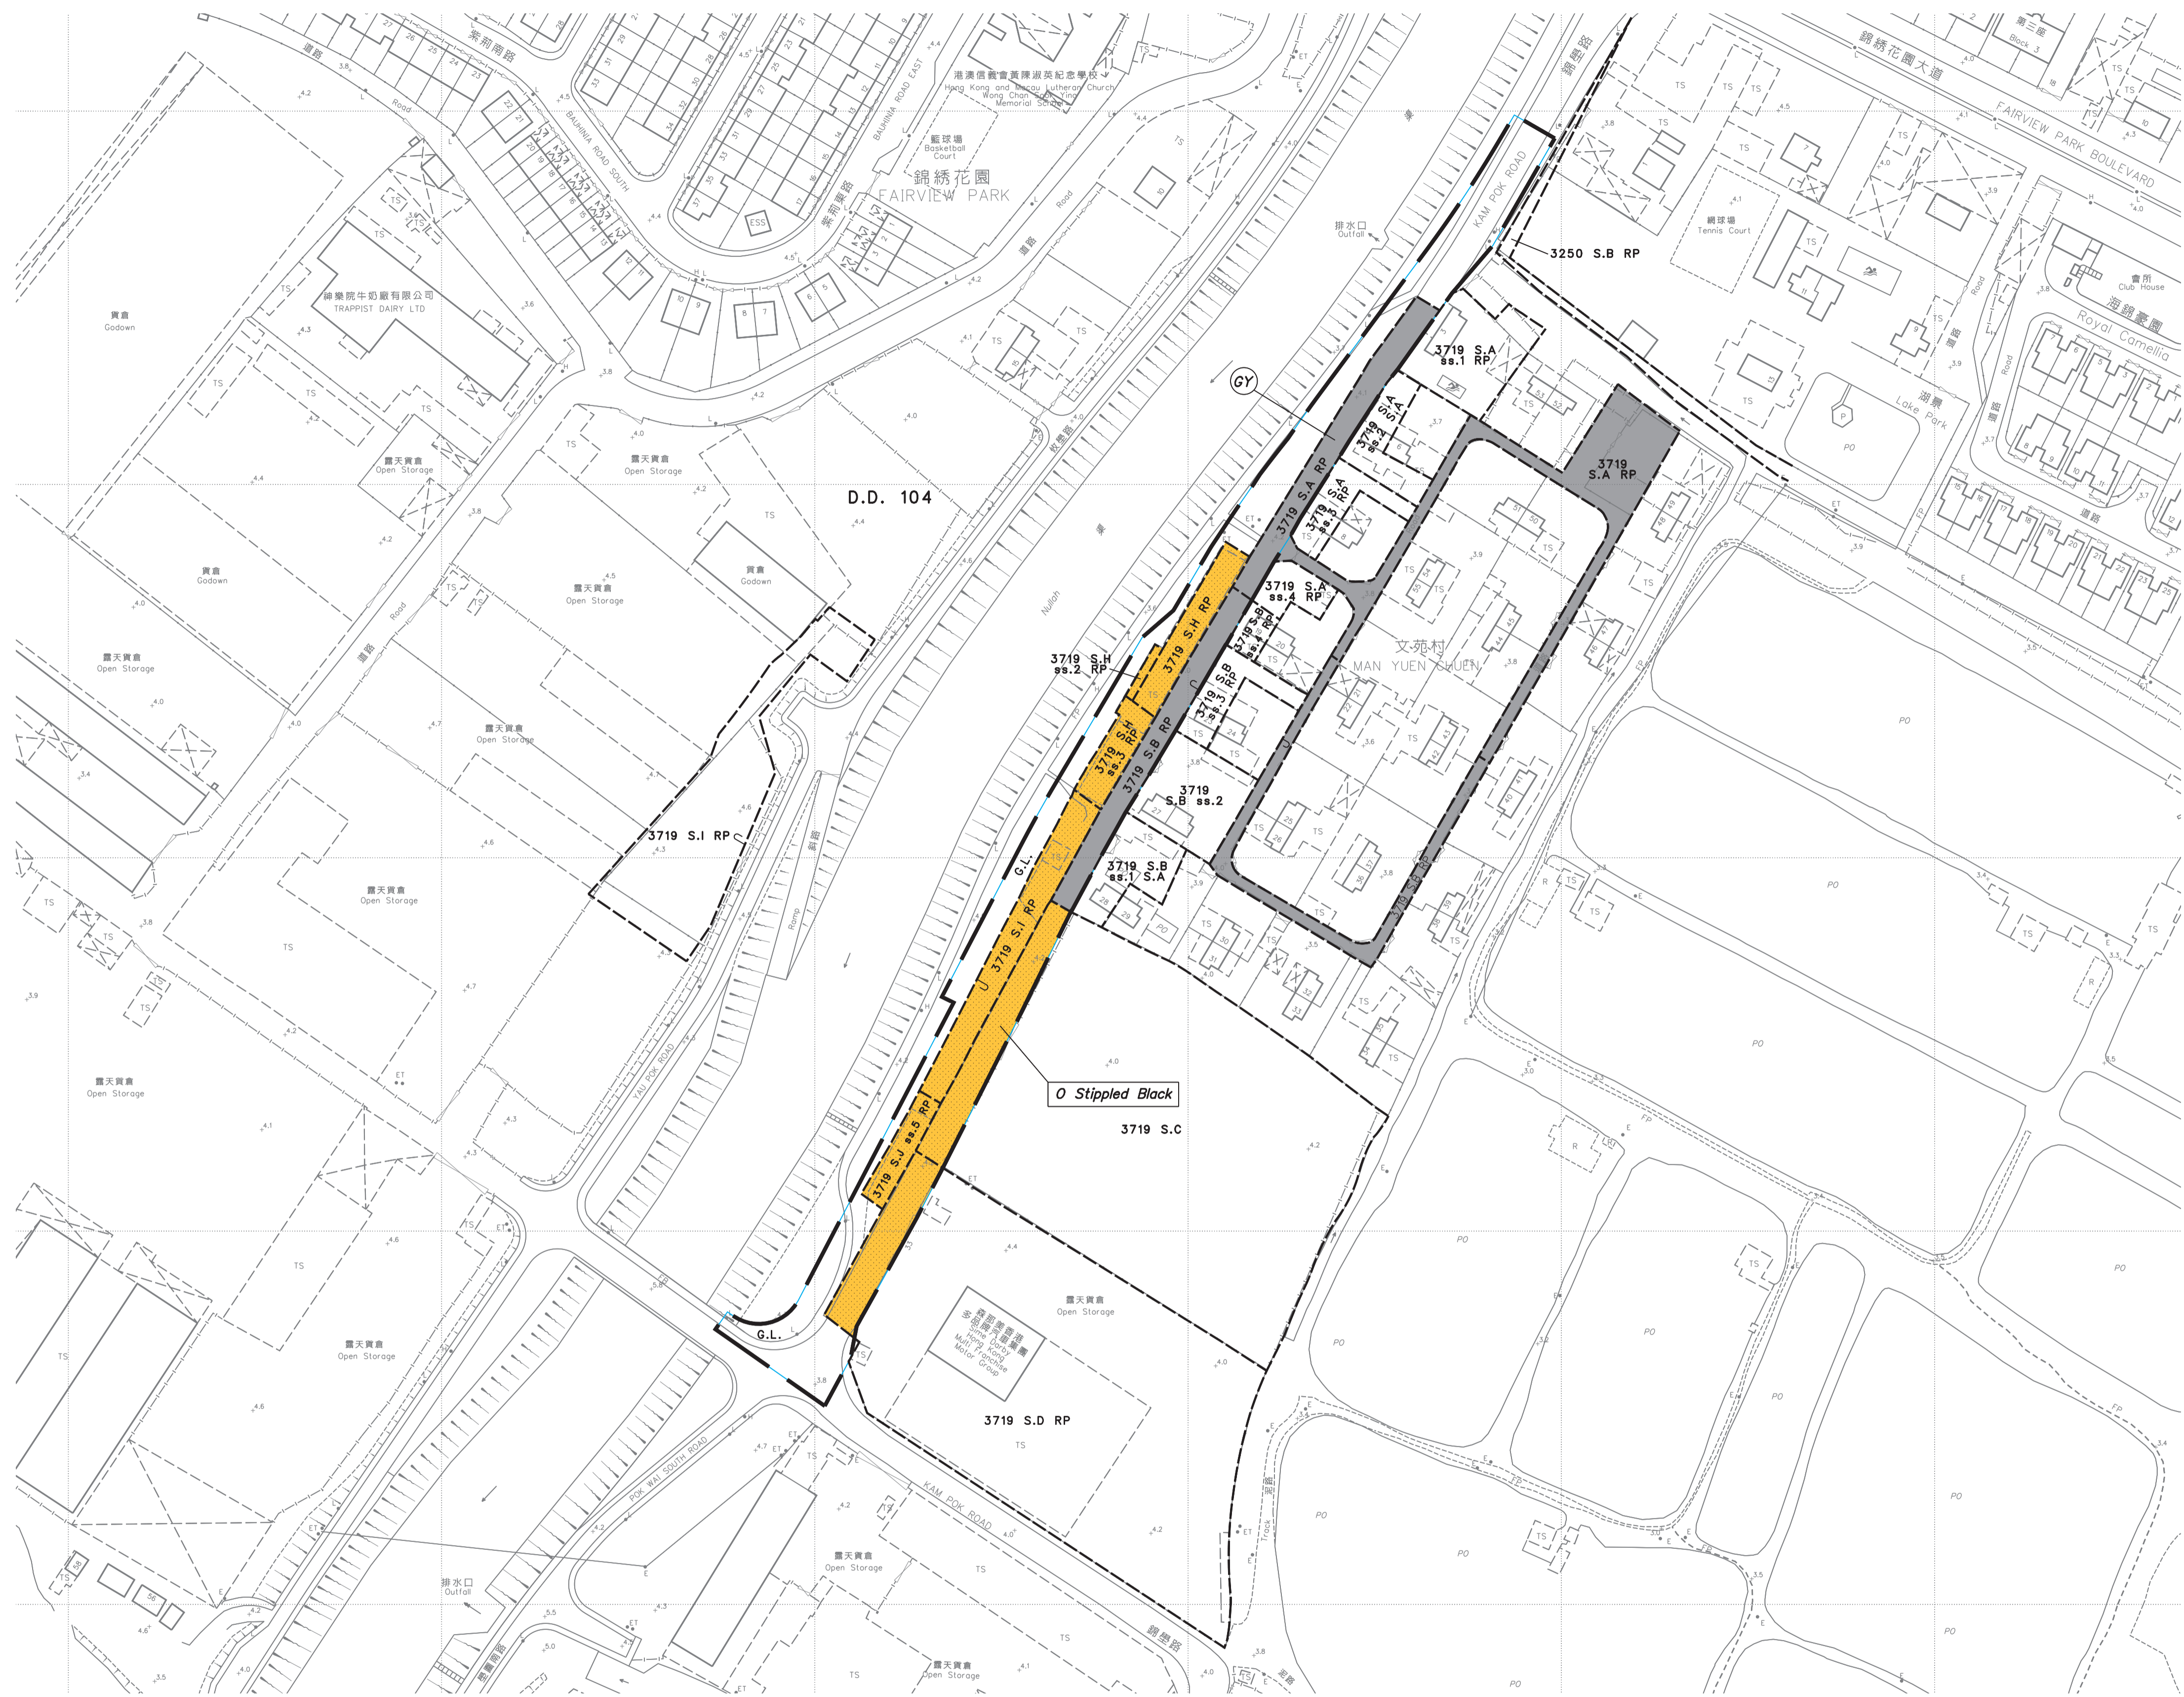

比例尺 Scale 1 : 1000

只作識別用
FOR IDENTIFICATION PURPOSES ONLY

SIGNED

(張家樂 CHEUNG Ka-lok, Albert)
元朗地政專員 District Lands Officer, Yuen Long
日期 Date 18 OCT 2011

地政總署 元朗地政處
District Lands Office, Yuen Long
Lands Department
此圖由元朗測量處繪製
Plan Prepared by District Survey Office, Yuen Long

收地圖則

道路 (工程、使用及補償) 條例 (第370章)
錦壘路的改善工程 - 文苑村段

RESUMPTION PLAN

ROADS (WORKS, USE AND COMPENSATION) ORDINANCE (CHAPTER 370)
IMPROVEMENT OF KAM POK ROAD - MAN YUEN CHUEN SECTION

檔案編號
File No. DLOYL16/YRN/2009B, DSO/YL/13/26/141/1

測量圖編號
Survey Sheet No. 2-SE-21A & B

工程圖編號
Engineering Drg. No. HWDYL093A-GZ002 (路政署)
(HyD)

圖則編號
PLAN No. YLM7579b