


位置 LOCATION

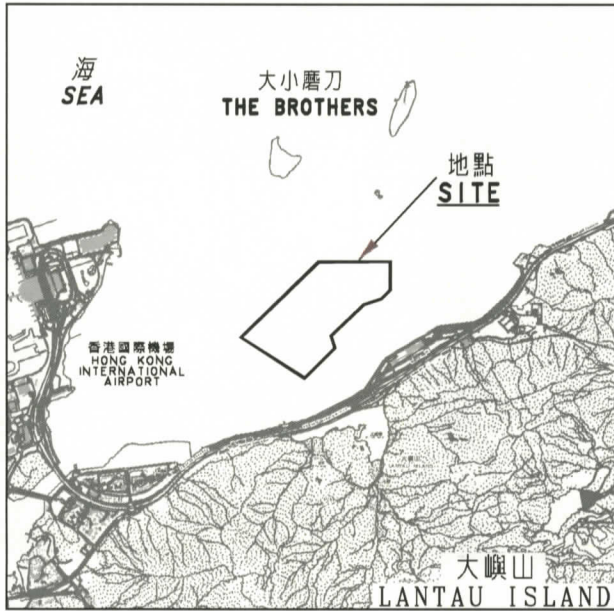

比例 Scale 1 : 100000

814500 E

小磨刀
SIU MO TO

816500 E

821500 N

大磨刀
TAI MO TO


大小磨刀
THE BROTHERS

海
SEA

匙羹洲
TSZ KAN CHAU

圖例
LEGEND

 受影響的前濱及海床範圍
FORESHORE AND SEA-BED AFFECTED

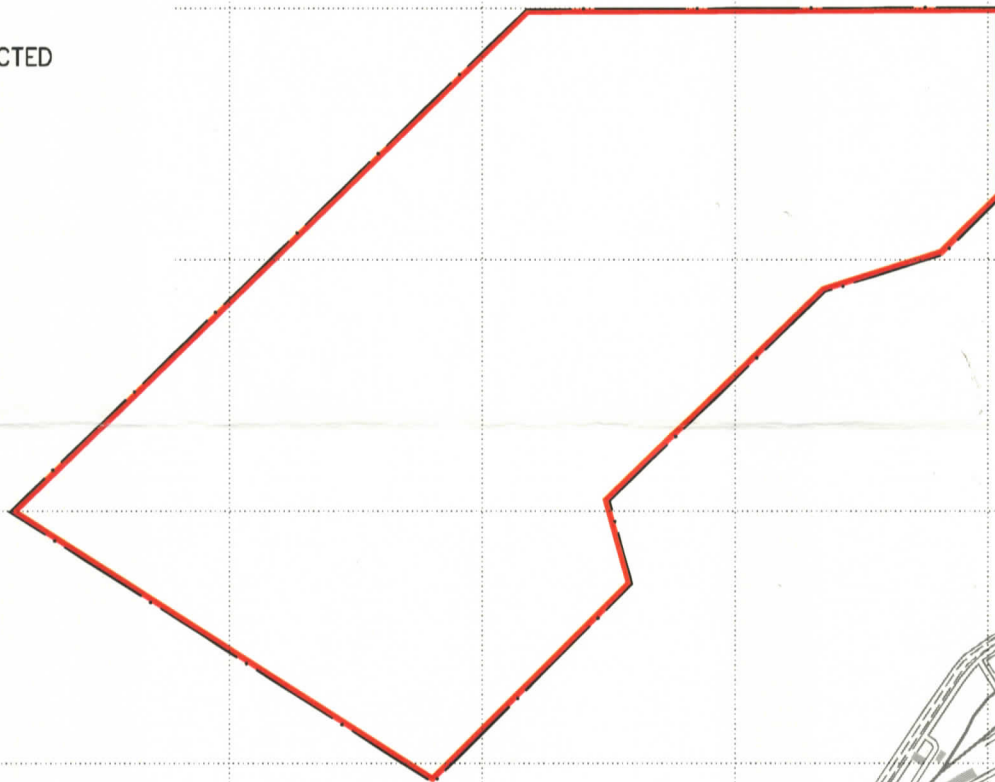

海
SEA

NORTH-LANTAU-HIGHWAY

CHEUNG TUNG ROAD

鐵路車廠
Railway Depot

粉東路

大鑊灣
TAI HO WAN

817500 N

大嶼山
LANTAU ISLAND

白芒
Pak Mong

大鑊
TAI HO

以紅色邊線標示的面積約為 153 公頃 EDGED RED AREA 153 HECTARES (ABOUT)

比例尺 Scale 1 : 15000

米 METRES 300 0 300 600 900 1200 1500 米 METRES



Signed
(G. M. Ross)
副署長 (專業事務) Deputy Director/Specialist
日期 Date: 7 / 6 / 2010
地政總署 Lands Department
圖則由離島測量處繪製
Plan Prepared by District Survey Office, Islands

前濱及海床 (填海工程) 條例 (第 127 章)
工務計劃項目第 5737CL 號
大小磨刀以南污染泥卸置設施的挖掘、管理及覆蓋工程
FORESHORE AND SEA-BED (RECLAMATIONS) ORDINANCE (CHAPTER 127)
PUBLIC WORKS PROGRAMME ITEM No. 5737CL
DREDGING, MANAGEMENT AND CAPPING OF CONTAMINATED
SEDIMENT DISPOSAL FACILITY TO THE SOUTH OF THE BROTHERS

檔案編號 File No. DLO/IS 01/CRN/2010/K/NLT
測量圖編號 Survey Sheet No. 10-NW-C
發展藍圖編號 Layout Plan No. -----
參考圖編號 Ref. Plan No. MFC/080A (CEDD)
圖則編號 PLAN No. ISM1906b

日期 Date : 31.05.2010