


茶果洲
CHA KWU CHAU

圖例
LEGEND


- 受影響的前濱及海床範圍
FORESHORE AND SEA-BED AFFECTED
- 擬議填海範圍
PROPOSED RECLAIMED AREA

位置 LOCATION

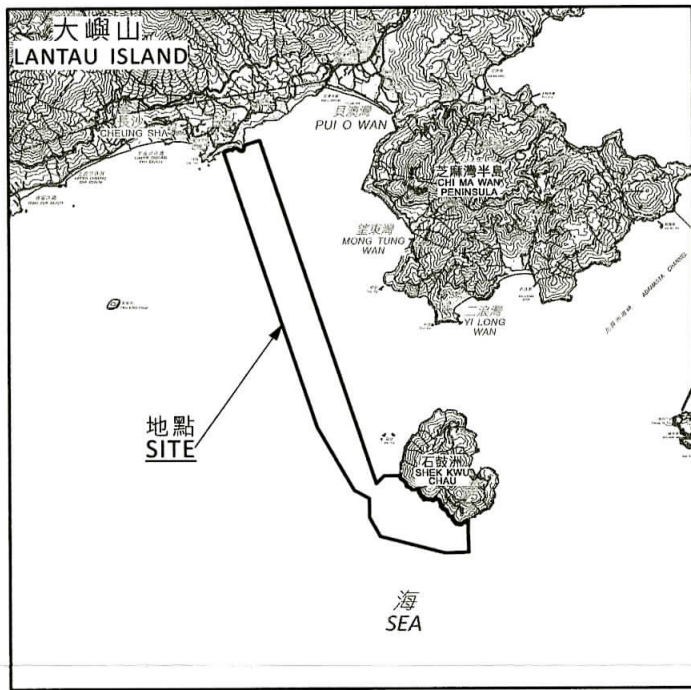

比例 SCALE 1:100 000

以紅色邊線標示的面積約為315公頃 EDGED RED AREA 315 HECTARES (ABOUT)

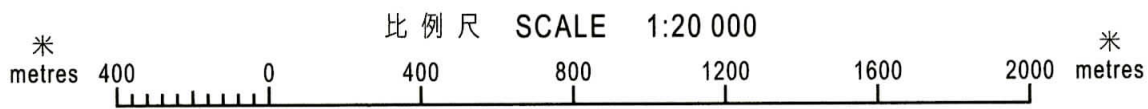

Signed
G. M. Ross
(
副署長 (專業事務)
Deputy Director / Specialist
日期 Date: 26/4/2011
地政總署
Lands Department
© 香港特別行政區政府 版權所有 Copyright reserved - Hong Kong SAR Government

前濱及海床(填海工程)條例(第127章)
工務計劃項目第5177DR號
綜合廢物管理設施第一期
石鼓洲西南岸浚挖海床和填海工程
FORESHORE AND SEA-BED (RECLAMATIONS) ORDINANCE (CHAPTER 127)
PUBLIC WORKS PROGRAMME ITEM No. 5177DR
DREDGING AND RECLAMATION TO THE SOUTH-WESTERN COAST OF SHEK KWU CHAU
FOR THE INTEGRATED WASTE MANAGEMENT FACILITIES PHASE 1 (IWMF - PHASE 1)

檔案編號 File No. DLO/IS 09/CRN/2009/K/CC & DSO/IS W2117
地圖編號 Map Sheet No.13 &14 (組別 Series HM20C/2)
發展藍圖編號 Layout Plan No. -----
參考圖編號 Reference Plan No. 60051148 (Sketch 1) (AECOM)
圖則編號 PLAN No. ISM2069b

日期 Date: 15/4/2011