


位置 LOCATION

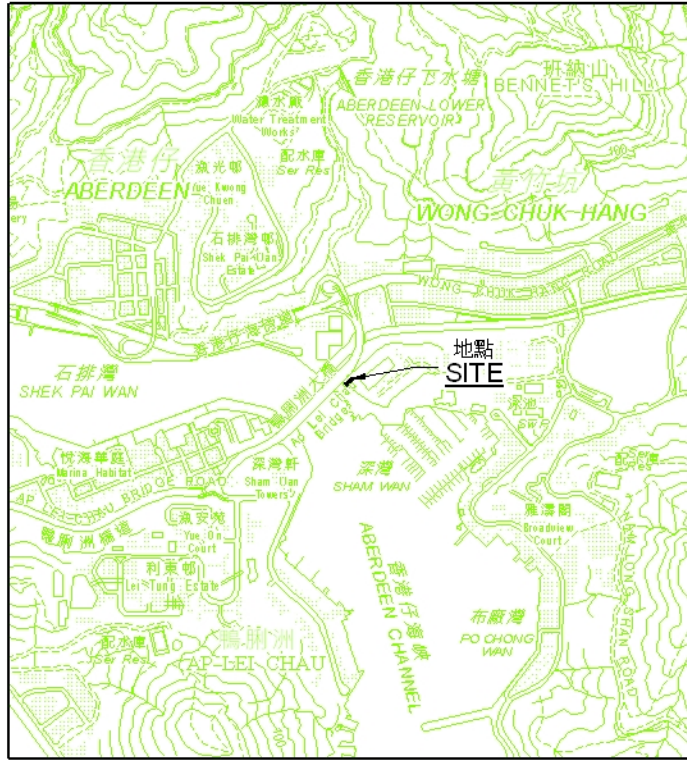

比例 SCALE 1:20000

圖例 LEGEND

方案界線  
BOUNDARY OF THE SCHEME

O Hatched Black

將予收回的土地  
LAND TO BE RESUMED

RBL  
RURAL BUILDING LOT


(P)  
PORTION

地段界線  
LOT BOUNDARY

橙色間黑斜線  
O Hatched Black - Orange Hatched Black

將予收回土地的面積  
AREA TO BE RESUMED

地段編號 LOT No.	地址 ADDRESS	平方米 (約數) m <sup>2</sup> (ABOUT)
鄉郊建屋地段第315號 RBL 315	(P) 香港黃竹坑惠福道6號聖神修院 HOLY SPIRIT SEMINARY, No. 6 WELFARE ROAD, WONG CHUK HANG, HONG KONG	46.6

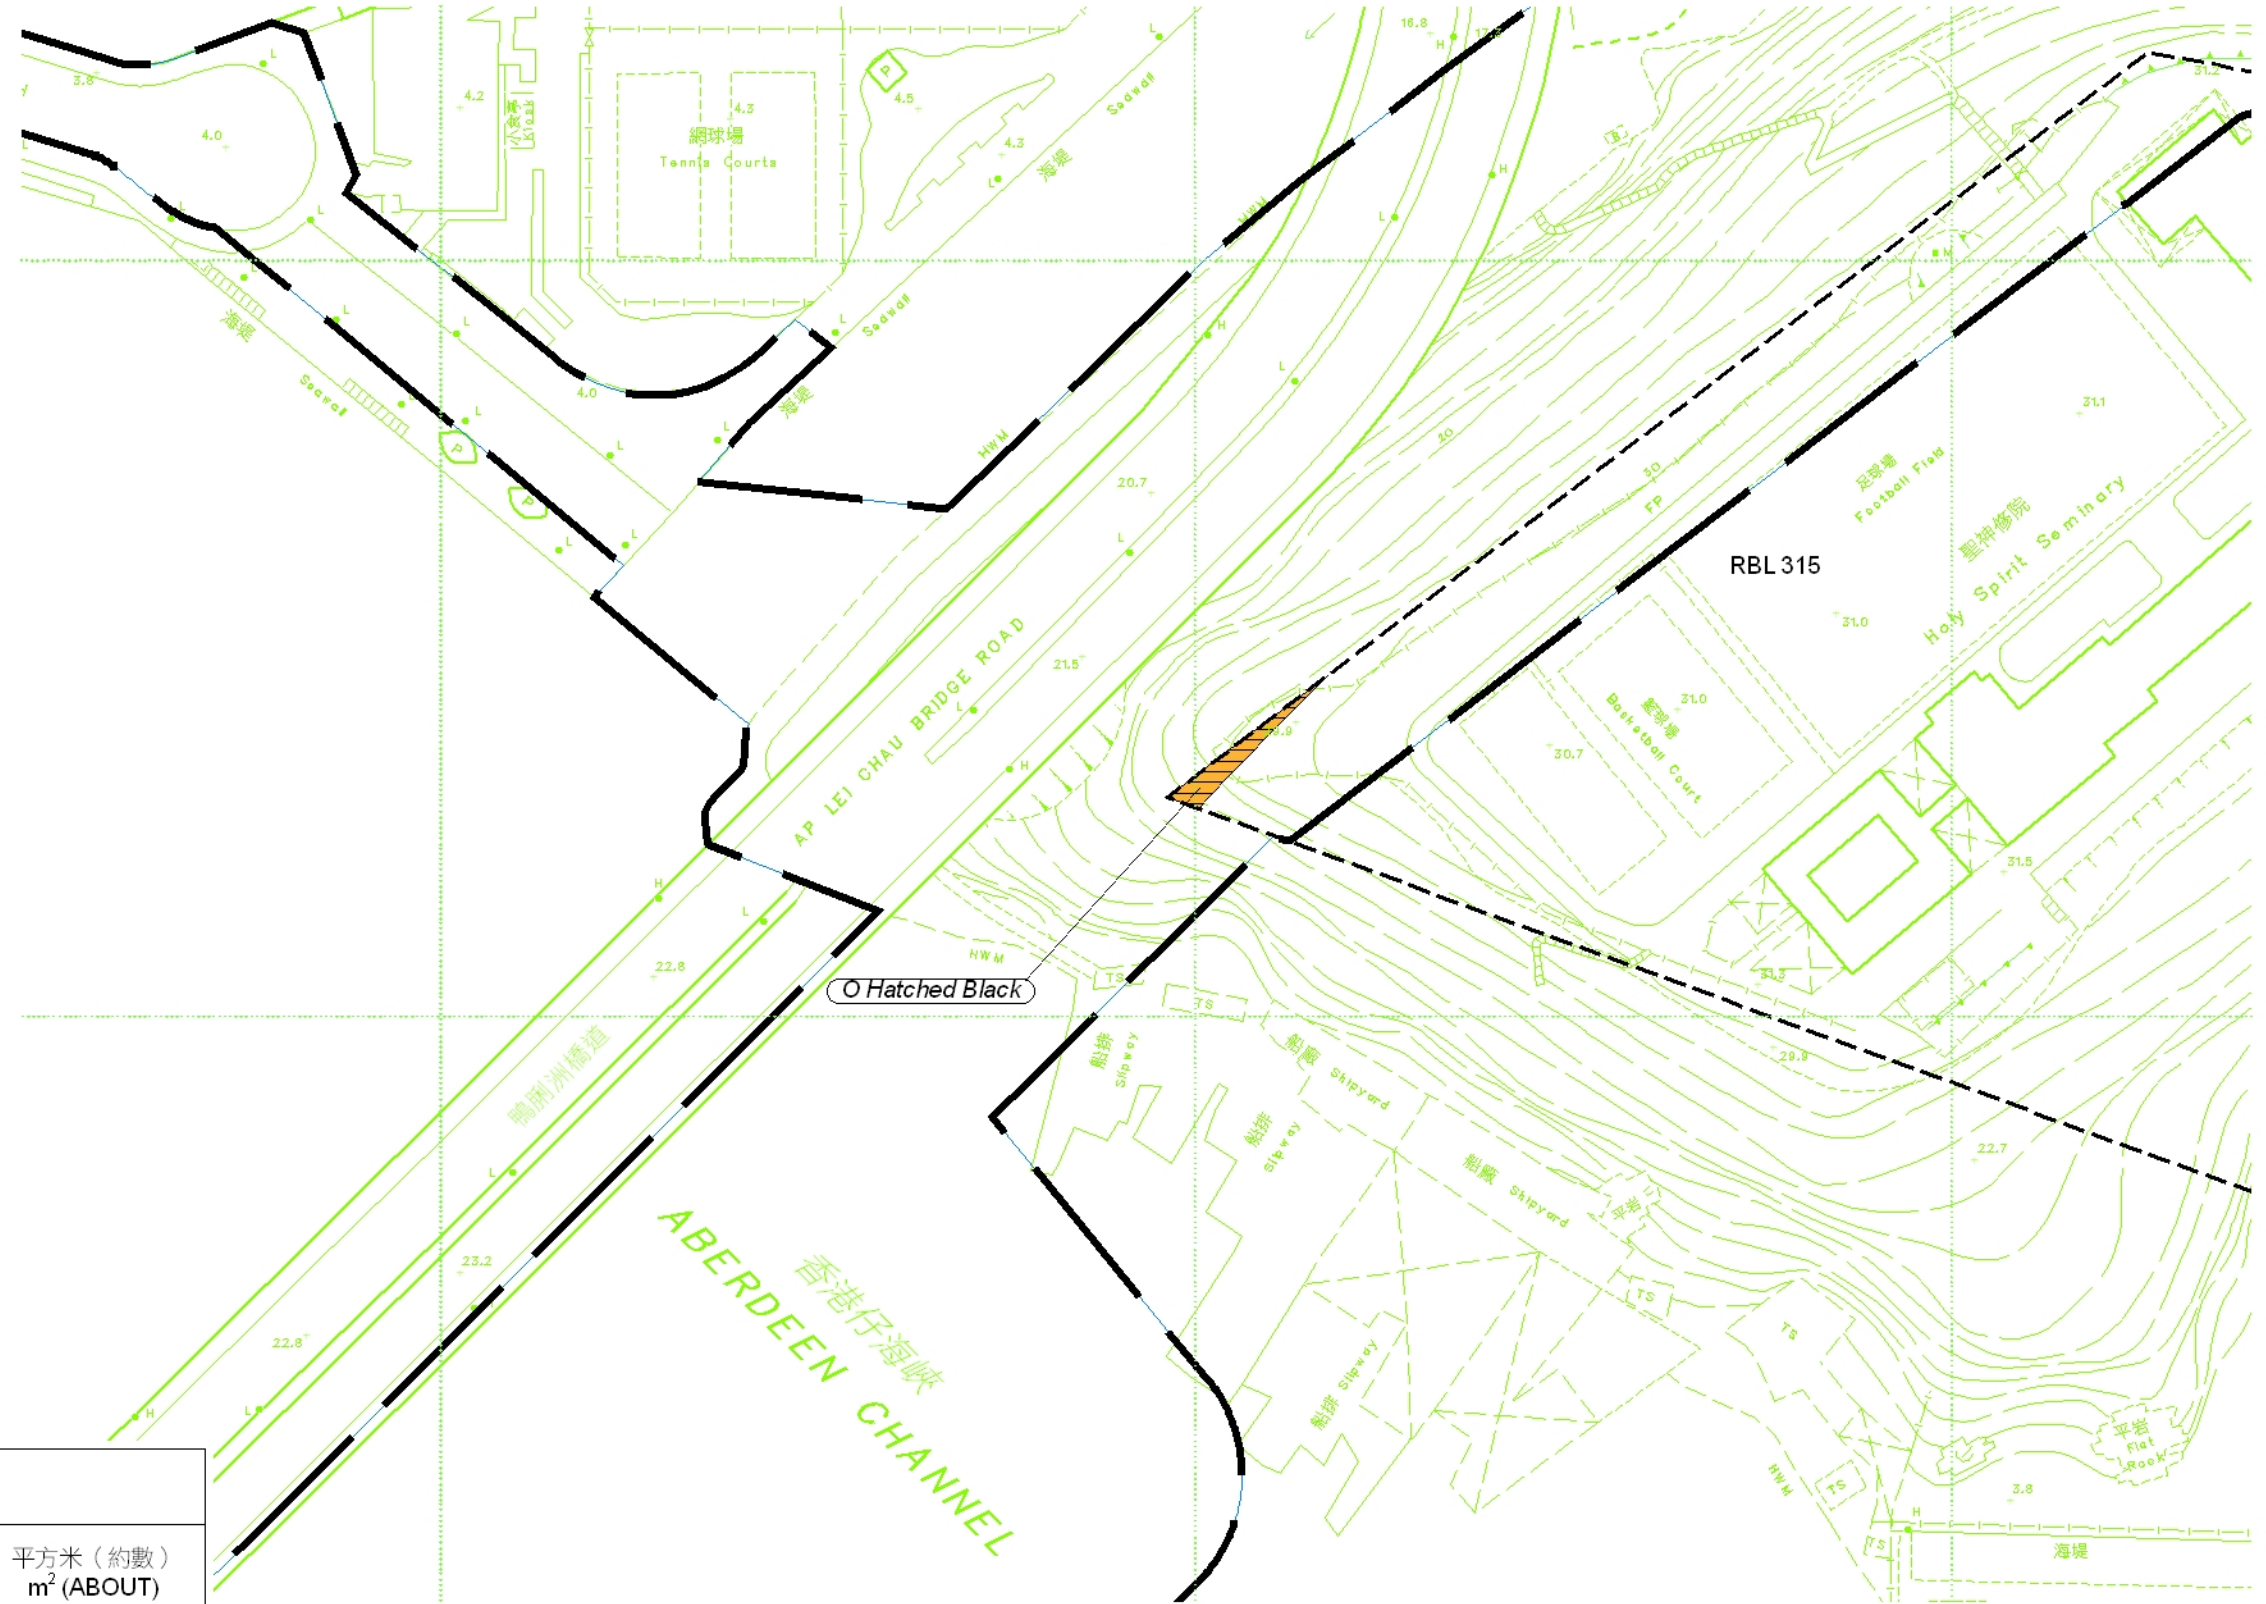

比例尺 SCALE 1:1 000  
metres 20 0 20 40 60 80 100 metres

只作識別用  
FOR IDENTIFICATION PURPOSES ONLY

Signed  
( 馬琼芳 MA King-fong )  
總產業測量師 / 鐵路發展  
Chief Estate Surveyor / Railway Development  
日期 Date 23 June 2011

地政總署 鐵路發展組  
Railway Development Section, Lands Department  
此圖由鐵路發展測量小組繪製  
Plan Prepared by Railway Development Survey Unit  
© 香港特別行政區政府 版權所有 Copyright reserved - Hong Kong SAR Government

鐵路條例 (第 519 章)  
香港鐵路 (‘港鐵’) - 南港島線 (東段)  
收回土地圖則  
RAILWAYS ORDINANCE (CHAPTER 519)  
MASS TRANSIT RAILWAY (‘MTR’) - SOUTH ISLAND LINE (EAST)  
LAND RESUMPTION PLAN

檔案編號 File No. RDU/SIL/PJT/22/1  
測量圖編號 Survey Sheet No. 15-NW-4A  
參考圖編號 Reference Plan No. SILE-L01 (Rev.1) (路政署) (HyD)  
圖則編號 PLAN No. RDM1317