


位置 LOCATION

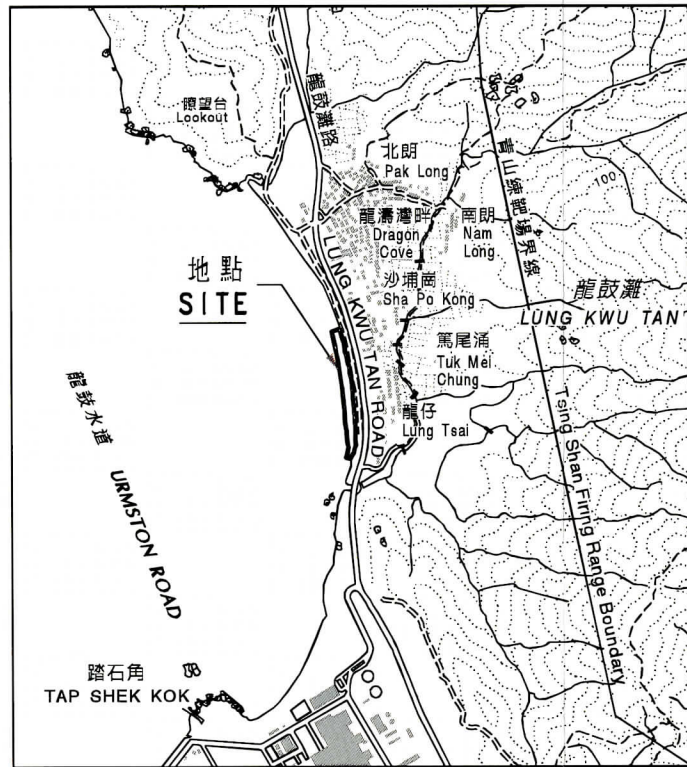

比例 SCALE 1 : 20000

圖例 LEGEND

 受影響的前濱及海床範圍
FORESHORE AND SEA-BED AFFECTED

827 750N

827 500N

827 250N

龍鼓灘水道

URMSTON ROAD

809 700E


龍鼓灘 LUNG KWU TAN

露天貨倉 Open Storage

810 200E

以紅色邊線標示的面積約為 0.988 公頃
EDGED RED AREA 0.988 HECTARES (ABOUT)

比例尺 SCALE 1 : 2500

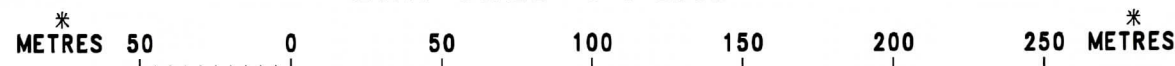

前濱及海床 (填海工程) 條例 (第 127 章)
屯門龍鼓灘的擬議煤灰管托盤結構防護工程
FORESHORE AND SEA-BED (RECLAMATIONS) ORDINANCE (CHAPTER 127)
PROPOSED SLURRY PIPE TRAY STRUCTURE PROTECTION
AT LUNG KWU TAN, TUEN MUN

檔案編號 File No. DLOTM 230/4/244 A
測量圖編號 Survey Sheet No. 5-SE-12B
發展藍圖編號 Layout Plan No. -----
參考圖編號 Reference Plan No. SK/009(Rev.B)
圖則編號 PLAN No. TMM3193

Signed
(G. M. Ross)
副署長 (專業事務) Deputy Director / Specialist
1 / 14 / 2011
地政總署
Lands Department