


位置 LOCATION

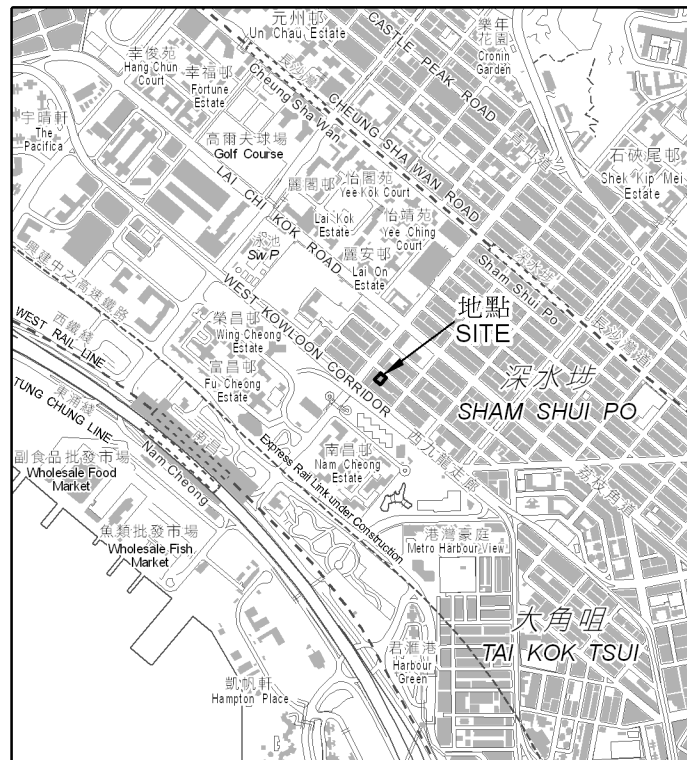

比例 SCALE 1:20 000


橙色間黑斜線 Orange Hatched Black

將予收回的土地地段 LOTS OF LAND TO BE RESUMED		
地段編號 LOT No.	物業地址 PROPERTY ADDRESS	平方米(約數) m ² (about)
新九龍內地段第1137號A分段餘段及 新九龍內地段第1137號餘段 N.K.I.L. 1137 S.A RP and N.K.I.L. 1137 RP	海壇街205-211A號 205-211A Hai Tan Street	422.71



面積約 422.71 平方米的將予收回土地以橙色間黑斜線標示
COLOURED ORANGE HATCHED BLACK AREA 422.71 SQUARE METRES (ABOUT) TO BE RESUMED

比例尺 SCALE 1:1 000

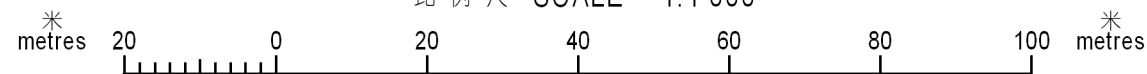

只作識別用
FOR IDENTIFICATION PURPOSES ONLY

地政總署市區重建組
Urban Renewal Section, Lands Department

圖則由九龍測量處繪製
Plan Prepared by District Survey Office, Kowloon

© 香港特別行政區政府 版權所有
Copyright reserved - Hong Kong SAR Government

《收回土地條例》(第124章)
收回位於九龍深水埗海壇街的土地
以供市區重建局實施DL-2:SSP發展項目
LANDS RESUMPTION ORDINANCE (Chapter 124)
RESUMPTION OF LAND
FOR IMPLEMENTATION OF DEVELOPMENT PROJECT DL-2:SSP
BY THE URBAN RENEWAL AUTHORITY
AT HAI TAN STREET, SHAM SHUI PO, KOWLOON

檔案編號 File No. DSO/K 035/2012

測量圖編號 Survey Sheet No. 11-NW-13B, 13D

發展藍圖編號 Layout Plan No.

參考圖編號 Reference Plan No.

圖則編號 PLAN No. KM9100