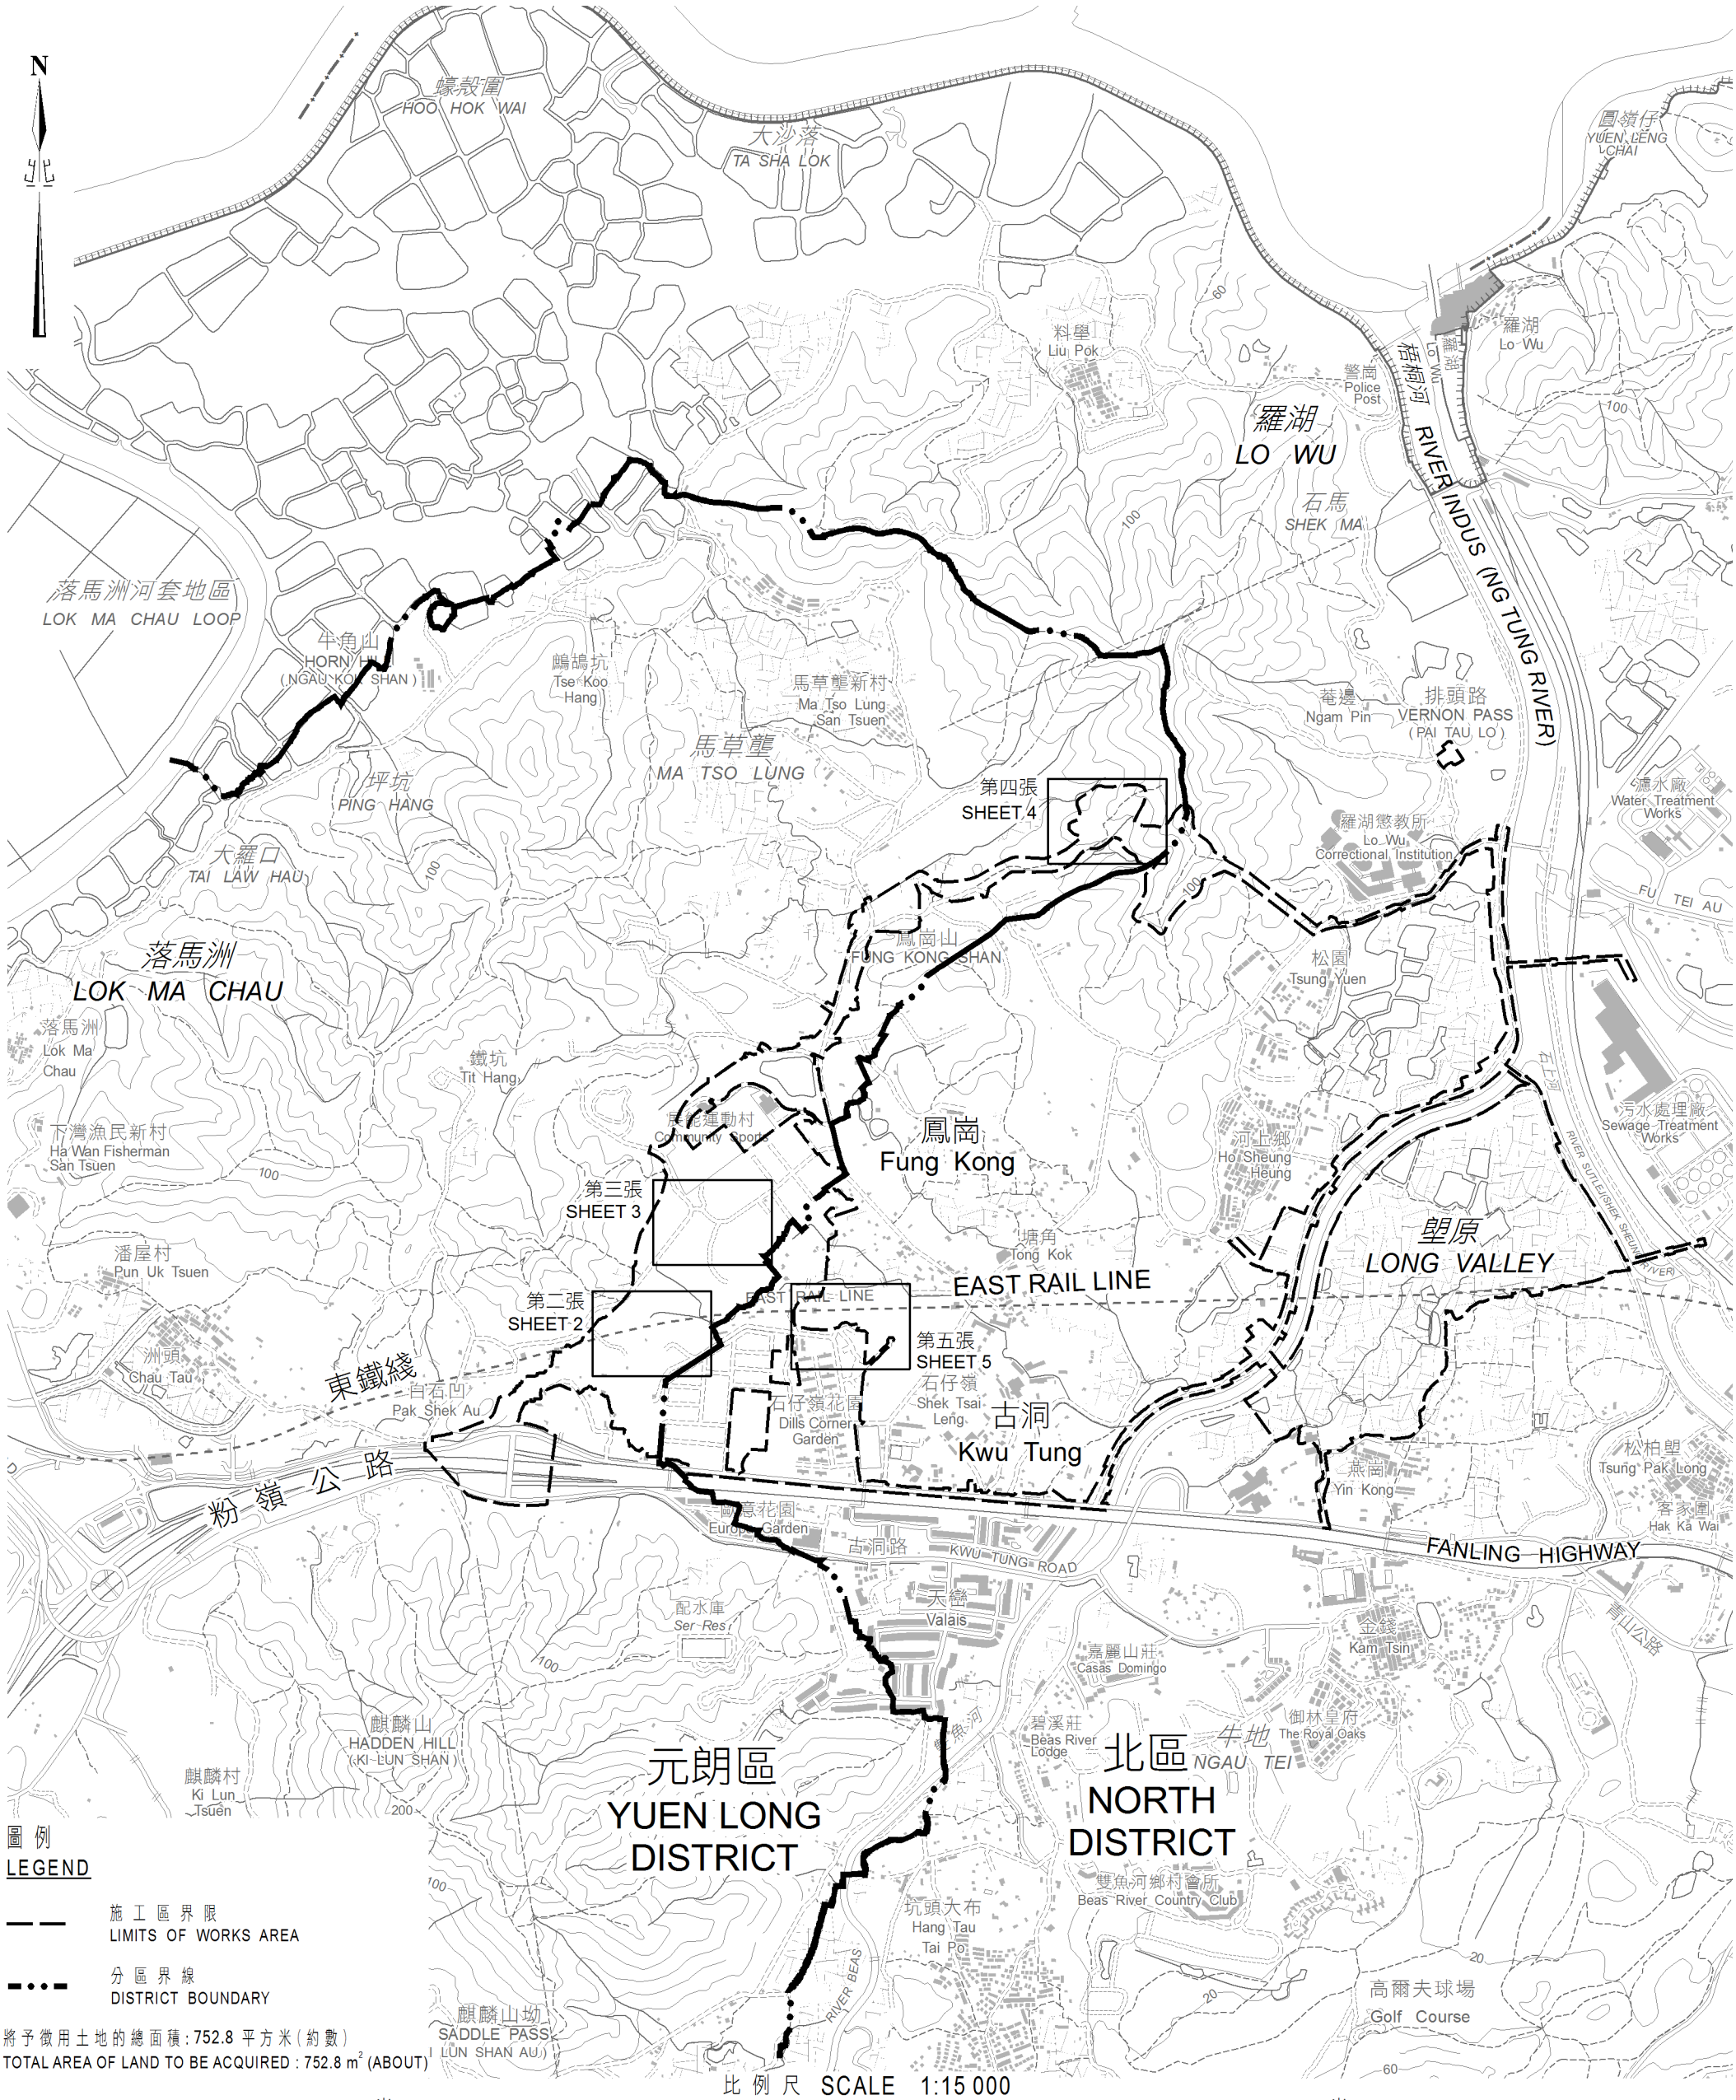

圖例
LEGEND

施工區界限
LIMITS OF WORKS AREA

分區界線
DISTRICT BOUNDARY

將予徵用土地的總面積：752.8 平方米（約數）
TOTAL AREA OF LAND TO BE ACQUIRED : 752.8 m^2 (ABOUT)

比例尺 SCALE 1:15 000

米 metres 500 0 500 1000 1500 米 metres

只作識別用
FOR IDENTIFICATION PURPOSES ONLY

Signed
(趙莉莉)(CHIU Lee-lee, Lily)
總產業測量師/土地徵用 Chief Estate Surveyor / Acquisition
日期 Date 25 OCT 2018

地政總署 工程項目組
Projects Section
Lands Department
圖則由測繪處工程項目測量小組繪製
Plan Prepared by Projects Survey Unit, Survey and Mapping Office

© 香港特別行政區政府 一 版權所有
Copyright reserved - Hong Kong SAR Government

土地徵用圖則

土地徵用(管有業權)條例(第130章)
徵用土地以便進行
古洞北新發展區及粉嶺北新發展區發展計劃
- 前期及第一期

LAND ACQUISITION PLAN
LAND ACQUISITION (POSSESSORY TITLE) ORDINANCE (CHAPTER 130)
ACQUISITION OF LAND FOR THE DEVELOPMENT OF
KWU TUNG NORTH NEW DEVELOPMENT AREA AND FANLING NORTH NEW DEVELOPMENT AREA
- ADVANCE STAGE AND FIRST STAGE

檔案編號 File No. LD NDA/GRA/V

地圖編號 Map Sheet No. 2 & 3 (組別 SERIES HM20C/2)

參考圖編號 Ref. Plan No. 60335576/GZ1/101, 102A, 103A, 104A, 105A & LEGEND; 60335576/GZ2/101A; 60335576/GZ3/401, 402, 403, 404, 405, 406 & 407; 60335576/LR/102F, 103C, 104E, 105B, 107F, 108F, 109C, 113F, 114F, 115D, 116F, 117A, 121E, 122F, 123E, 124G & 125D (土木工程拓展署)(CEDD)

圖則編號 PLAN No. DNM5070 (第一張 共五張) (Sheet 1 of 5)

日期 Date : 10/10/2018