位置 LOCATION

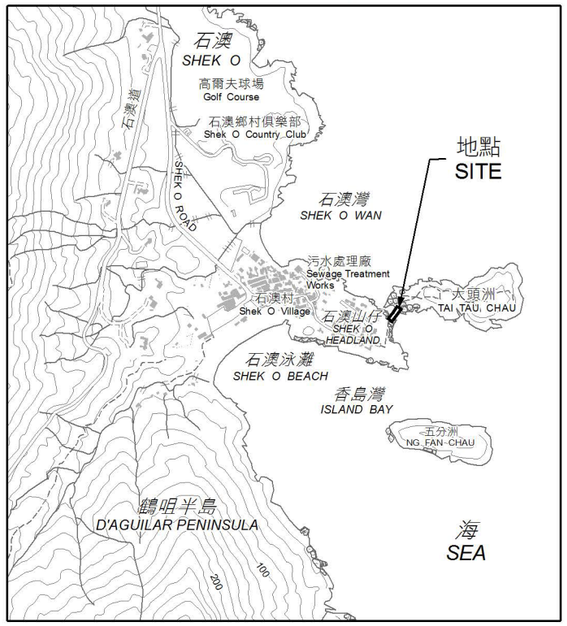

比例 SCALE 1:20 000

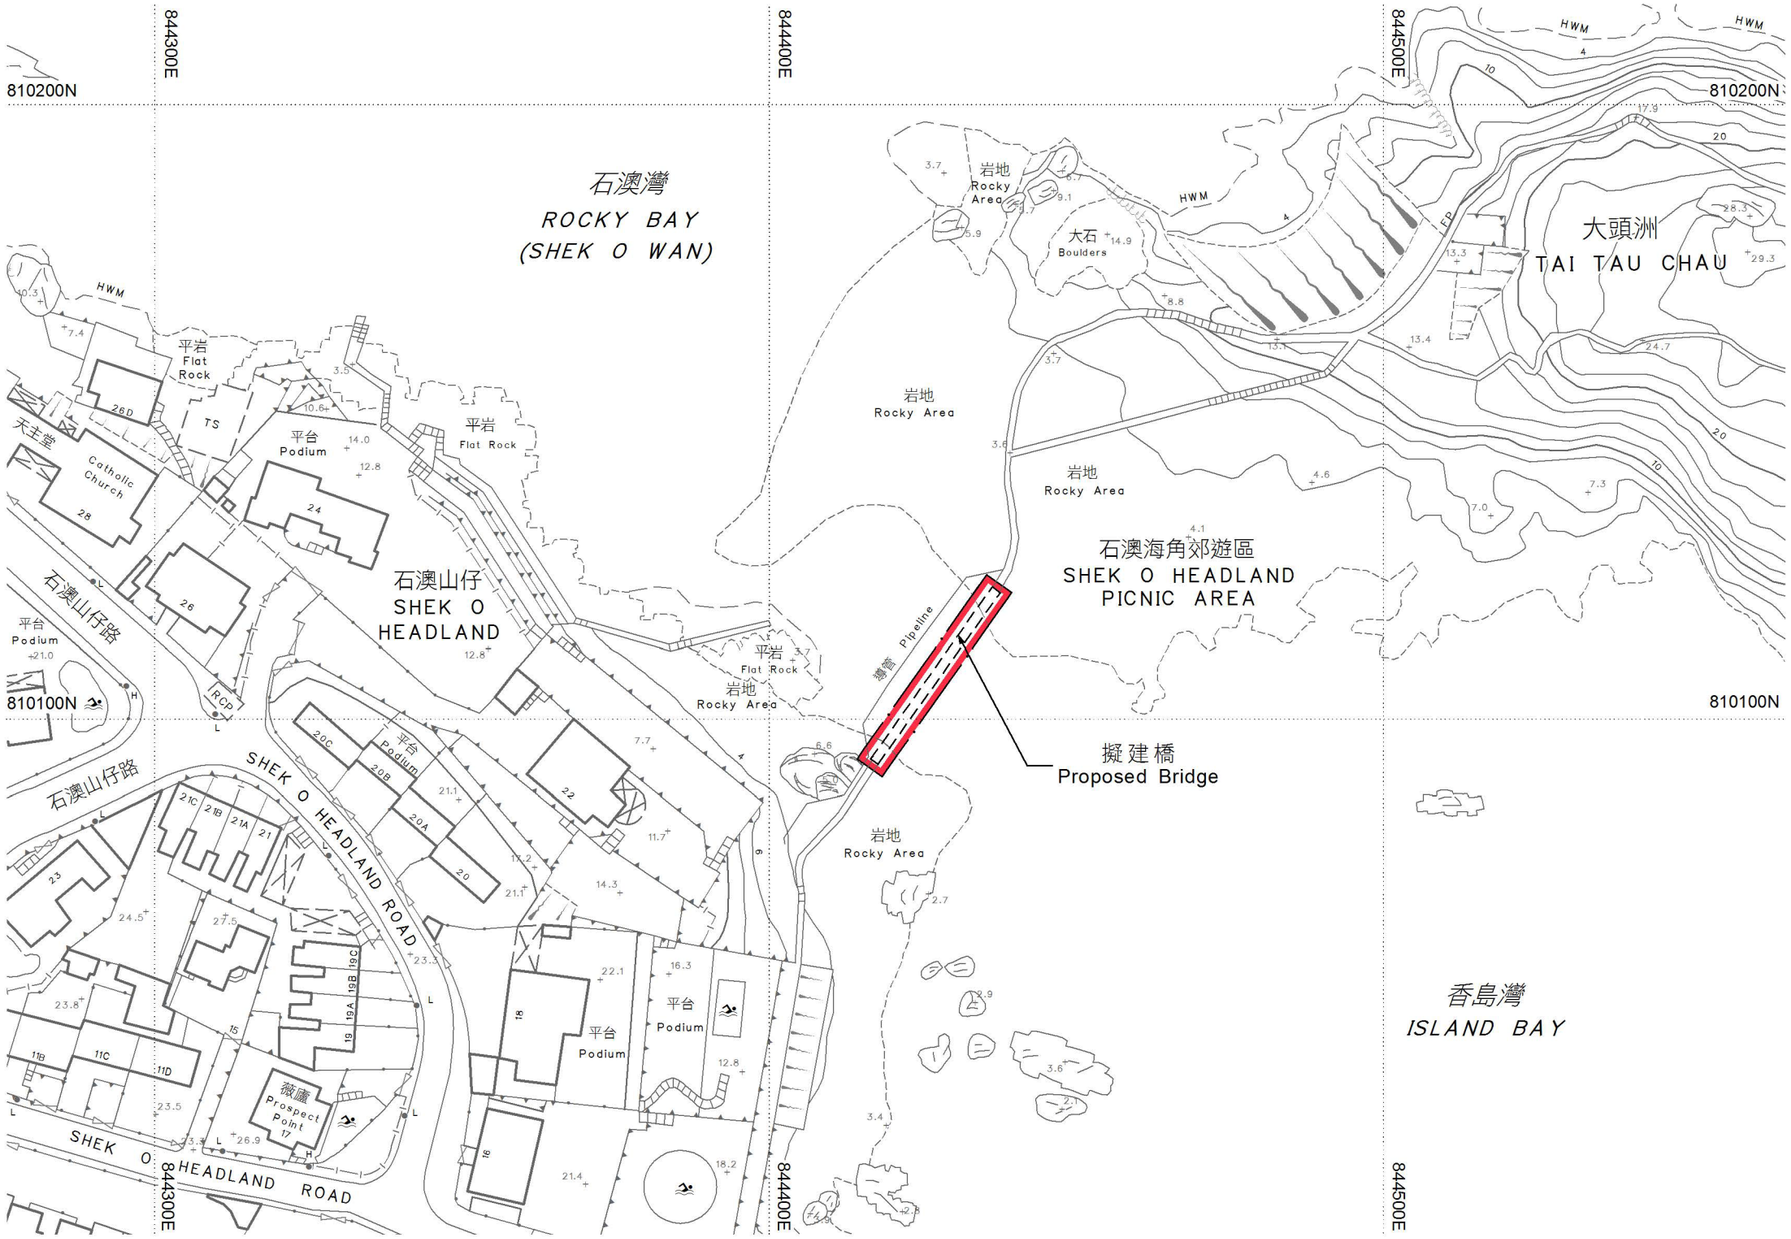

圖例
LEGEND

受影響的前濱及海床範圍
FORESHORE AND SEA-BED AFFECTED

以紅色邊線標示的面積約為183 平方米
EDGED RED AREA 183 SQUARE METRES (ABOUT)

比例尺 SCALE 1:1 000

米 metres 20 0 20 40 60 80 100 米 metres

Signed
(慕容漢 Tony MOYUNG)
副署長(專業事務) Deputy Director / Specialist
日期 Date: 6 / 3 / 2020
地政總署
Lands Department
圖則由港島測量處繪製
Plan Prepared by District Survey Office, Hong Kong

© 香港特別行政區政府 一 版權所有 Copyright reserved - Hong Kong SAR Government

前濱及海床(填海工程)條例(第127章)
擬議石澳海角郊遊區石澳藍橋修復工程
FORESHORE AND SEA-BED (RECLAMATIONS) ORDINANCE (CHAPTER 127)
PROPOSED REINSTATEMENT OF SHEK O BLUE BRIDGE
AT SHEK O HEADLAND PICNIC AREA

檔案編號 File No.	LD DSO/HK 14/3/3 II
測量圖編號 Survey Sheet No.	15-NE-10D
發展藍圖編號 Layout Plan No.	--
參考圖編號 Reference Plan No.	20200220_Bridge Plan.dwg (ARCHSD)
圖則編號 PLAN No.	HKM10592

日期 Date: 04/03/2020