


位置 LOCATION

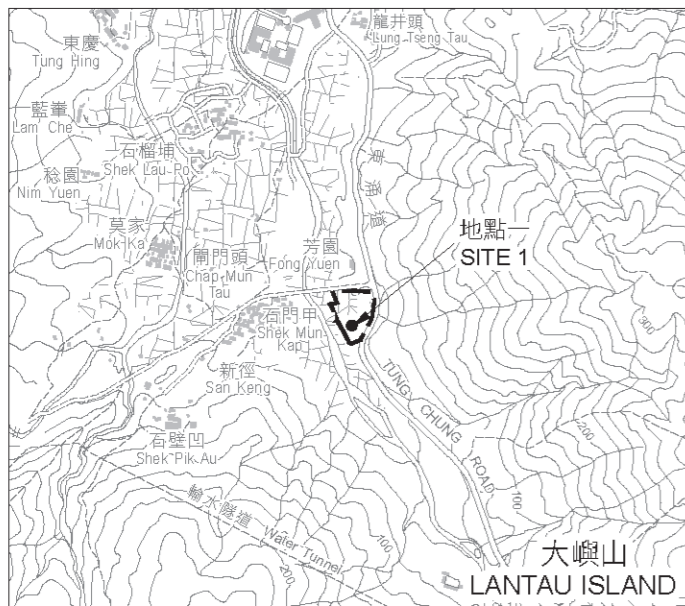

比例 SCALE 1:20 000

圖例 LEGEND

--- 收地 / 清拆界限
RESUMPTION / CLEARANCE LIMIT

Ⓡ 將予徵用的土地
LAND TO BE ACQUIRED

Ⓡ 紅色
RED

將予徵用土地的面積 AREA OF LAND TO BE ACQUIRED		
地點編號 SITE No.	墳墓編號 GRAVE No.	平方米 (約數) m ² (ABOUT)
地點一 SITE 1	BG1	22.6



比例尺 SCALE 1:1 000
米 metres 20 0 20 40 60 80 100 米 metres

只作識別用
FOR IDENTIFICATION PURPOSES ONLY

已簽署 SIGNED
(凌家輝)(K F LING)
離島地政專員 District Lands Officer, Islands
日期 Date 22 JUL 2020

地政總署 離島地政處
District Lands Office, Islands
Lands Department

圖則由離島測量處繪製
Plan Prepared by District Survey Office, Islands

© 香港特別行政區政府 版權所有 Copyright reserved - Hong Kong SAR Government

土地徵用圖則
土地徵用(管有業權)條例(第130章)
徵用土地以便進行東涌新市鎮擴展計劃 -
東涌第46區之公營房屋發展

LAND ACQUISITION PLAN
LAND ACQUISITION (POSSESSORY TITLE) ORDINANCE (CHAPTER 130)
ACQUISITION OF LAND FOR DEVELOPMENT AT TUNG CHUNG NEW TOWN EXTENSION -
PUBLIC HOUSING DEVELOPMENT IN AREA 46, TUNG CHUNG

檔案編號 File No. LD DLO/IS 10/CRN/2016/K/NLT

測量圖編號 Survey Sheet No. 9-SE-13C & D

發展藍圖編號 Layout Plan No. -----

參考圖編號 Reference Plan No. 251854/LR/0701D
(土木工程拓展署 CEDD)

圖則編號 PLAN No. ISM3125

日期 Date : 16/7/2020