


位置 LOCATION



比例 SCALE 1:50 000


圖例 LEGEND

-  受影響的海床範圍
SEA-BED AFFECTED
-  香港國際機場進口航道區第一區
HONG KONG INTERNATIONAL AIRPORT APPROACH AREA NO. 1

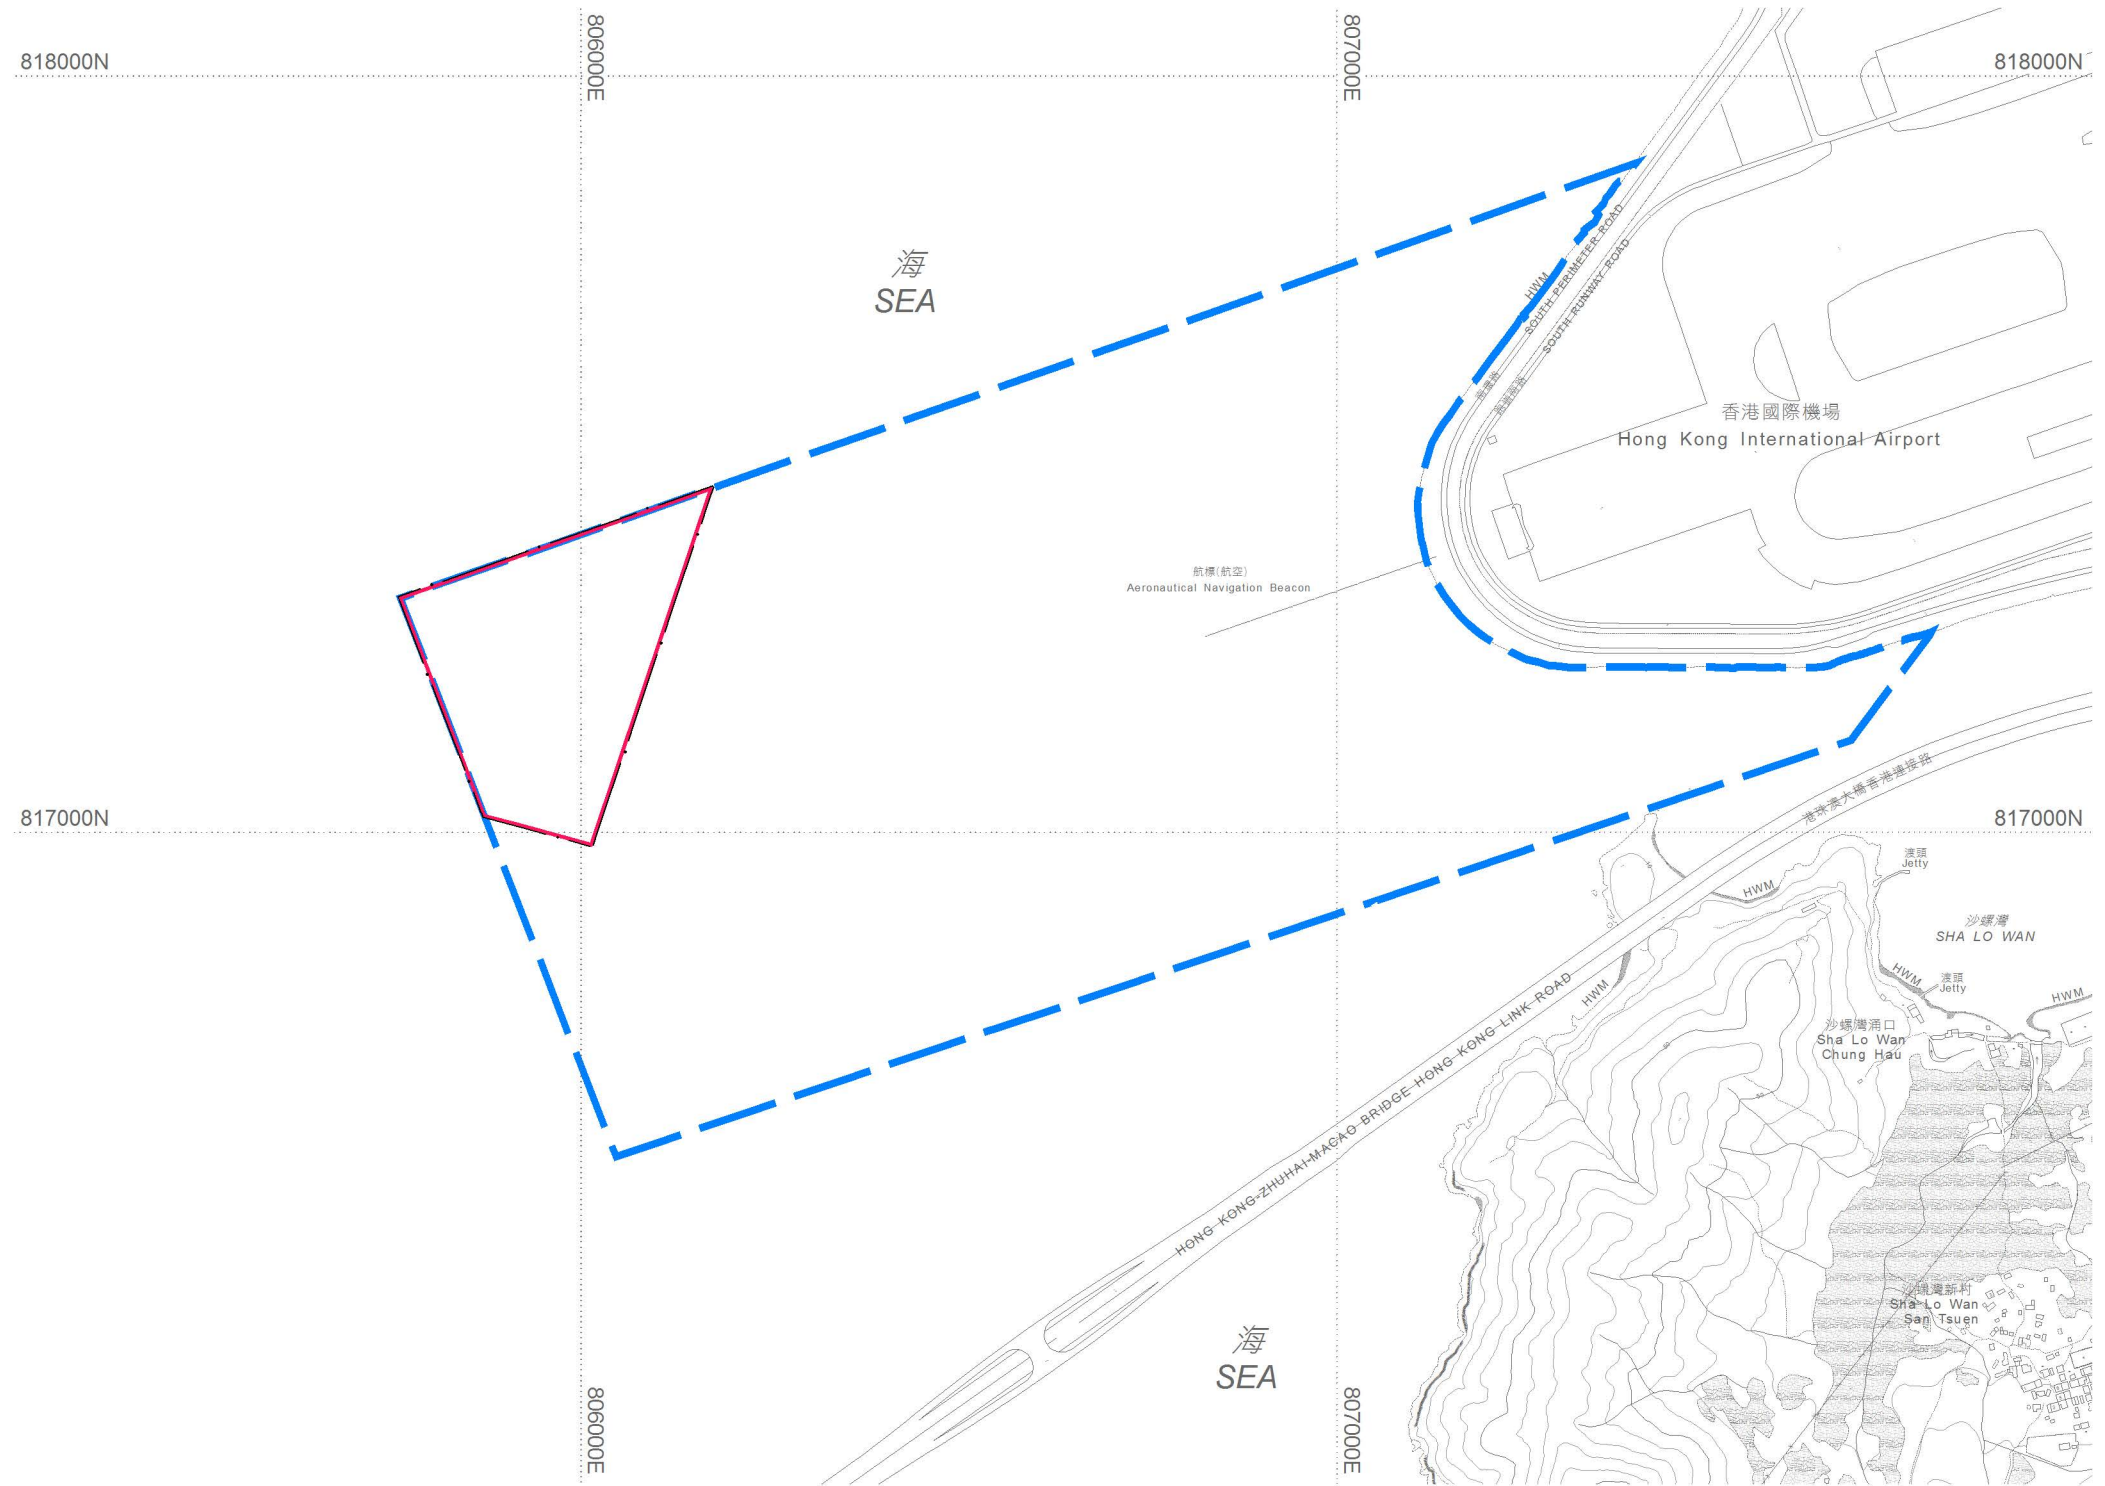

以紅色邊線標示的面積約為 10.3 公頃 EDGED RED AREA 10.3 HECTARES (ABOUT)

比例尺 SCALE 1:10 000

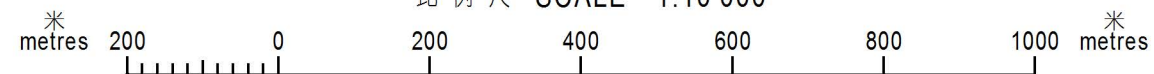

已簽署 SIGNED

(慕容漢 Tony MOYUNG)
副署長(專業事務) Deputy Director / Specialist
地政總署 4 / 12 / 2020
Lands Department
圖則由離島測量處繪製
Plan Prepared by District Survey Office, Islands

前濱及海床(填海工程)條例(第127章)
在香港國際機場進口航道區第一區敷設人工魚礁
FORESHORE AND SEA-BED (RECLAMATIONS) ORDINANCE (CHAPTER 127)
DEPLOYMENT OF ARTIFICIAL REEFS
IN THE HONG KONG INTERNATIONAL AIRPORT APPROACH AREA NO. 1

檔案編號 File No. LD DLO/IS 36/LMLC/2019/NLT

測量圖編號 Survey Sheet No. 9-SW-B

發展藍圖編號 Layout Plan No. -----

參考圖編號 Reference Plan No. -----

圖則編號 PLAN No. ISM3146a