位置 LOCATION

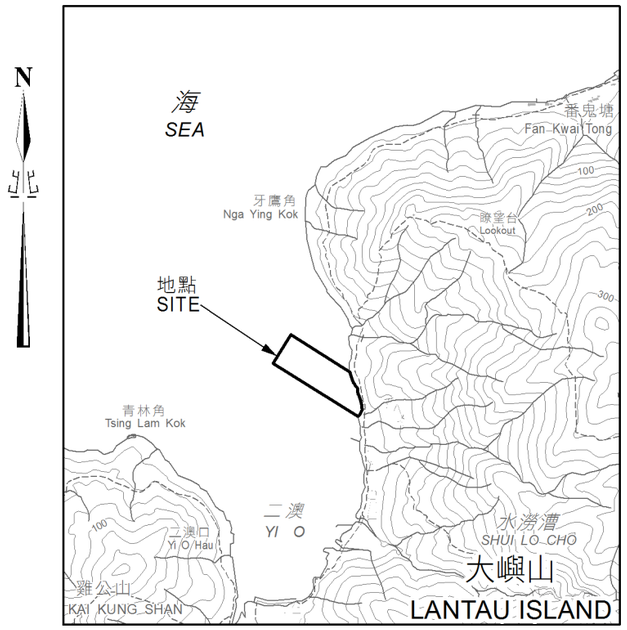

比例 SCALE 1:20 000

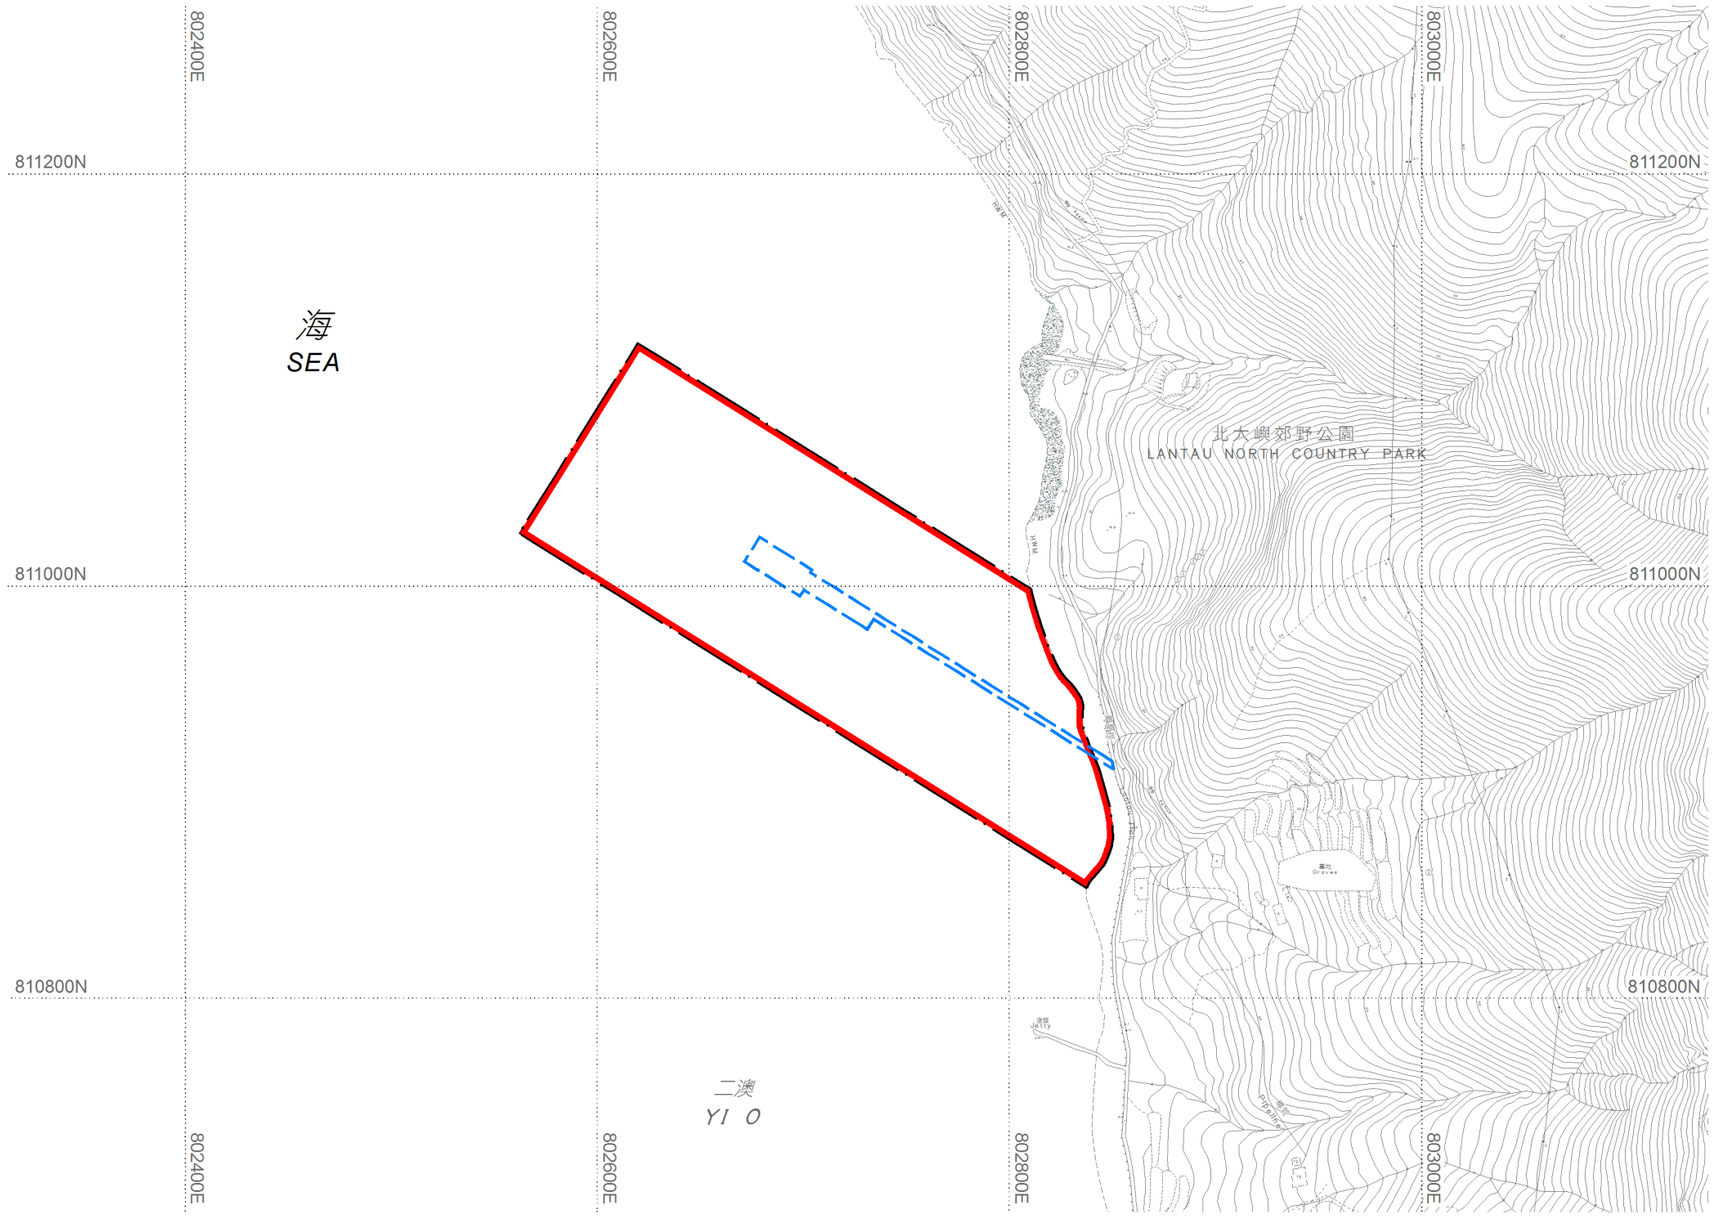

圖例
LEGEND

受影響的前濱及海床範圍
FORESHORE AND SEA-BED AFFECTED

擬議的新碼頭
PROPOSED NEW PIER

以紅色邊線標示的面積約為 31 500 平方米 EDGED RED AREA 31 500 SQUARE METRES (ABOUT)

比例尺 SCALE 1:3 000

米 metres 60 0 60 120 180 240 300 米 metres

已簽署 SIGNED
(慕容漢 Tony MOYUNG)
副署長(專業事務) Deputy Director / Specialist
地政總署 Lands Department
16 / 4 / 2021
圖則由離島測量處繪製
Plan Prepared by District Survey Office, Islands

© 香港特別行政區政府 一 版權所有 Copyright reserved - Hong Kong SAR Government

前濱及海床(填海工程)條例(第127章)
工務計劃項目第 5054TF 號
二澳碼頭改善工程
FORESHORE AND SEA-BED (RECLAMATIONS) ORDINANCE (CHAPTER 127)
PUBLIC WORKS PROGRAMME ITEM NO. 5054TF
IMPROVEMENT WORKS AT YI O PIER

檔案編號 File No. LD DLO/IS 12/CRN/2020/K/TO
測量圖編號 Survey Sheet No. 13-NW-2D
發展藍圖編號 Layout Plan No. --------
參考圖編號 Reference Plan No. 276335/YO/SKETCH001A (土木工程拓展署 CEDD)
圖則編號 PLAN No. ISM3213

日期 Date : 25/3/2021