位置 LOCATION

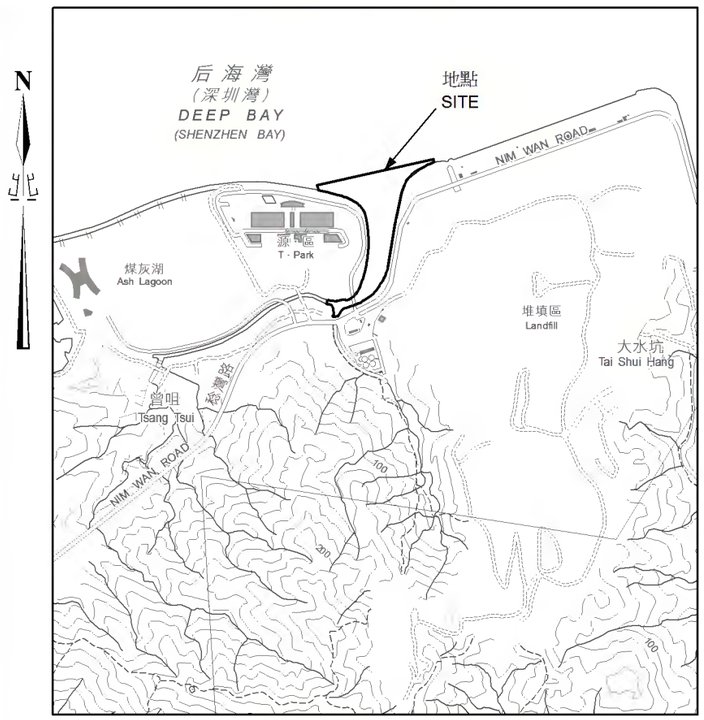

比例 SCALE 1:20 000

圖例
LEGEND

受影響的前濱及海床範圍
FORESHORE AND SEA-BED AFFECTED

將進行填海工程的前濱及海床範圍
FORESHORE AND SEA-BED TO BE RECLAIMED

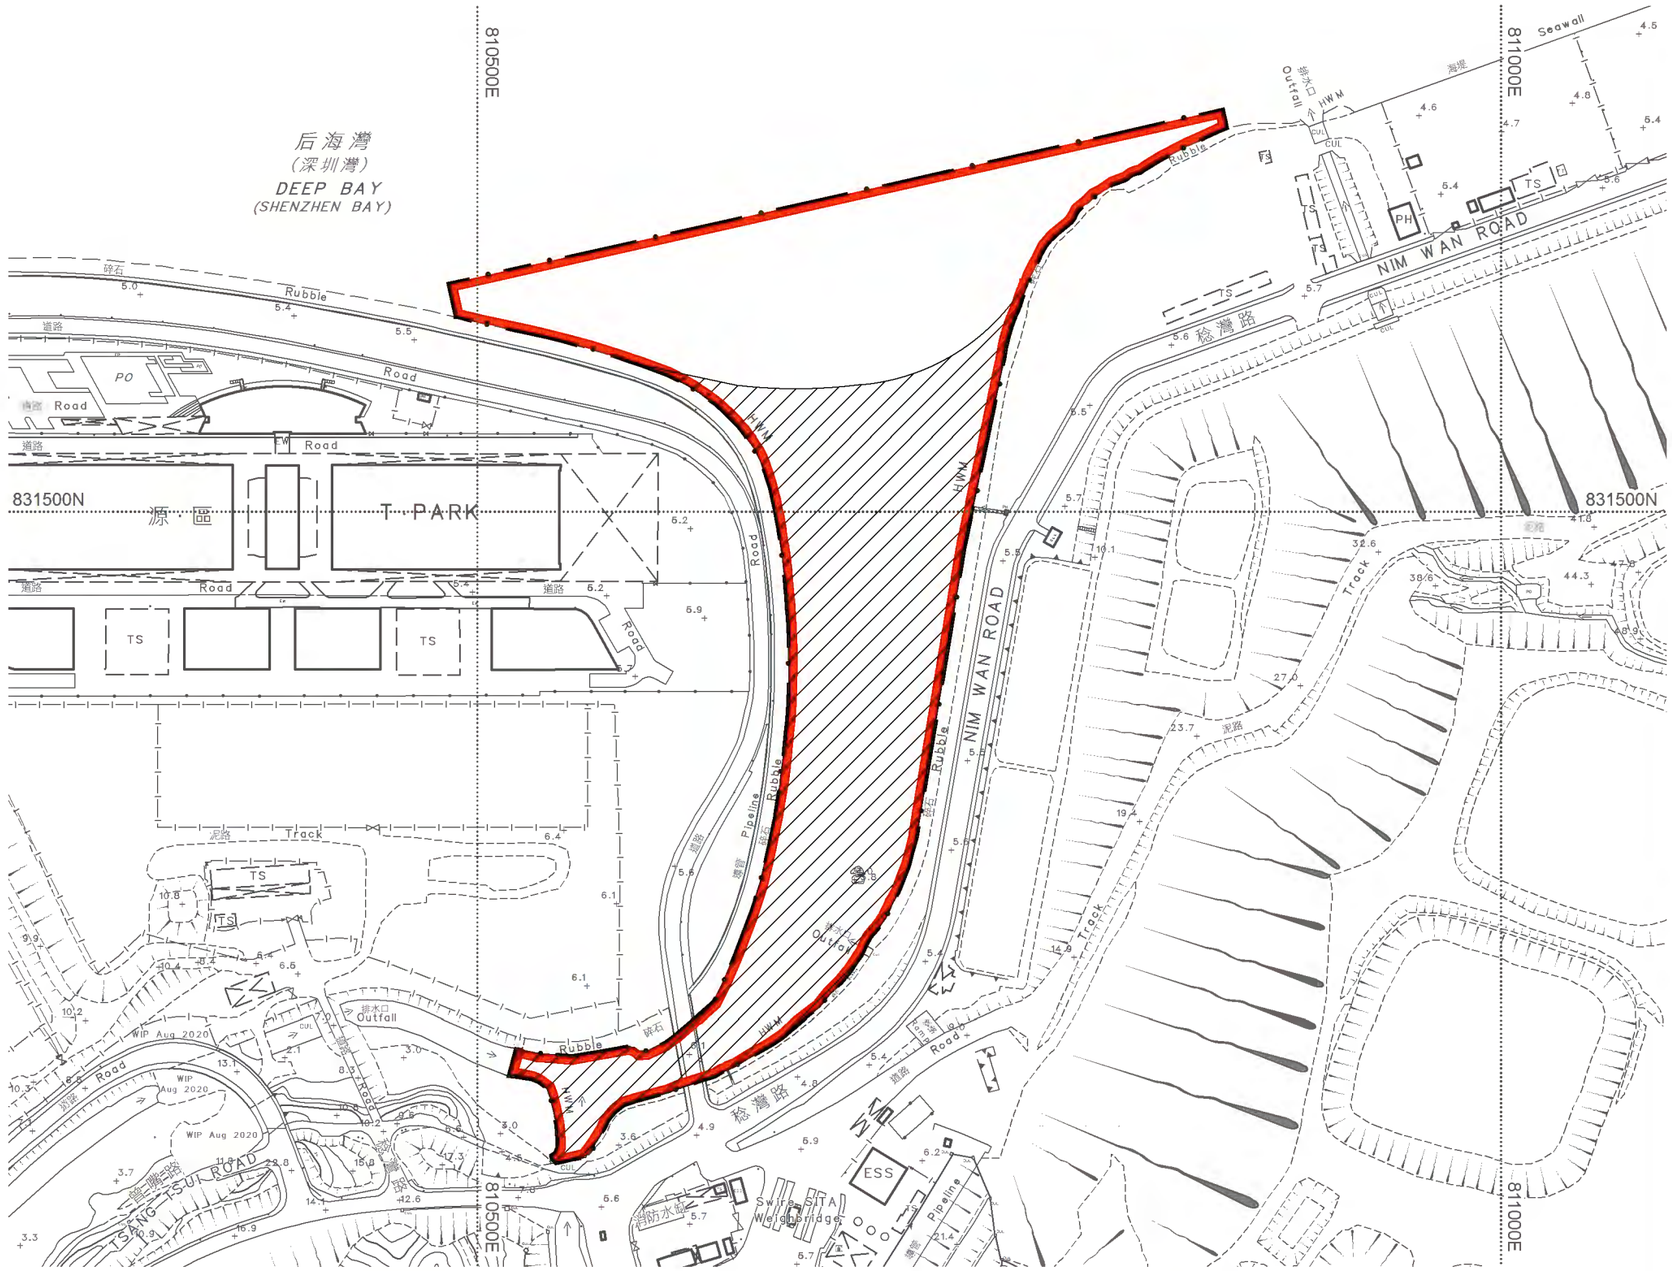

以紅色邊線標示的面積約為 5.20 公頃 EDGED RED AREA 5.20 HECTARES (ABOUT)

比例尺 SCALE 1:3 000

米 metres 60 0 60 120 180 240 300 米 metres

已簽署 SIGNED

(蔡容漢 Tony MOYUNG)
副署長(專業事務) Deputy Director / Specialist
地政總署 Lands Department
31 / 12 / 2020
圖則由屯門測量處繪製
Plan Prepared by District Survey Office, Tuen Mun

© 香港特別行政區政府 一 版權所有 Copyright reserved - Hong Kong SAR Government

前濱及海床(填海工程)條例(第127章)
曾角河河口改動工程

FORESHORE AND SEA-BED (RECLAMATIONS) ORDINANCE (CHAPTER 127)
MODIFICATION OF TSANG KOK STREAM OUTFALL

檔案編號 File Nos. DLOTM 230/3/535A & LD DSO/TM/13/11 Pt.4
測量圖編號 Survey Sheet Nos. 5-NE-17D, 18C, 22B & 23A
發展藍圖編號 Layout Plan No. -------
參考圖編號 Reference Plan No. 245706/GZ/201 (EPD)
圖則編號 PLAN No. TMM4265

日期 Date: 30/12/2020