


位置 LOCATION

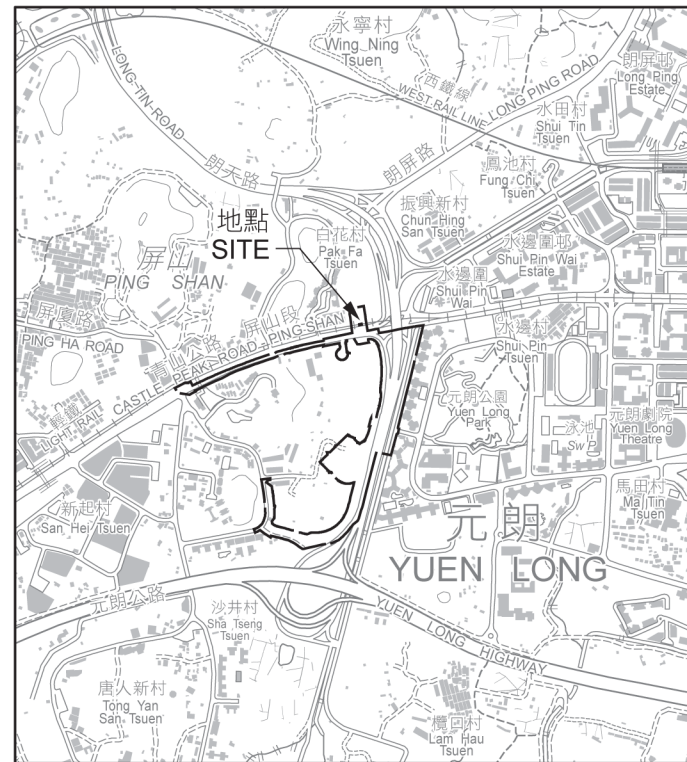

比例 SCALE 1:20 000

圖例 LEGEND

—— 施工區界限
LIMIT OF WORKS AREA


紫色 Purple

設定地役權及其他永久權利的範圍

Area for Creation of Easements and Other Permanent Rights

受影響土地 Affected Land	範圍 Extent (P) = 部分 Portion	面積 Area (以平方米計約數) (Square Metres About)	水平 Level (香港主水平基準面向上以米計約數) (Metres above Hong Kong Principal Datum About)	
			從 From	到 To
根據九廣鐵路公司條例(第372章)第7條的規定 歸屬九廣鐵路公司的土地 Land Vested in Kowloon-Canton Railway Corporation Pursuant to Section 7 of Kowloon-Canton Railway Corporation Ordinance (Chapter 372)	(P)	108	+13.54	+20.54

比例尺 SCALE 1:1 000

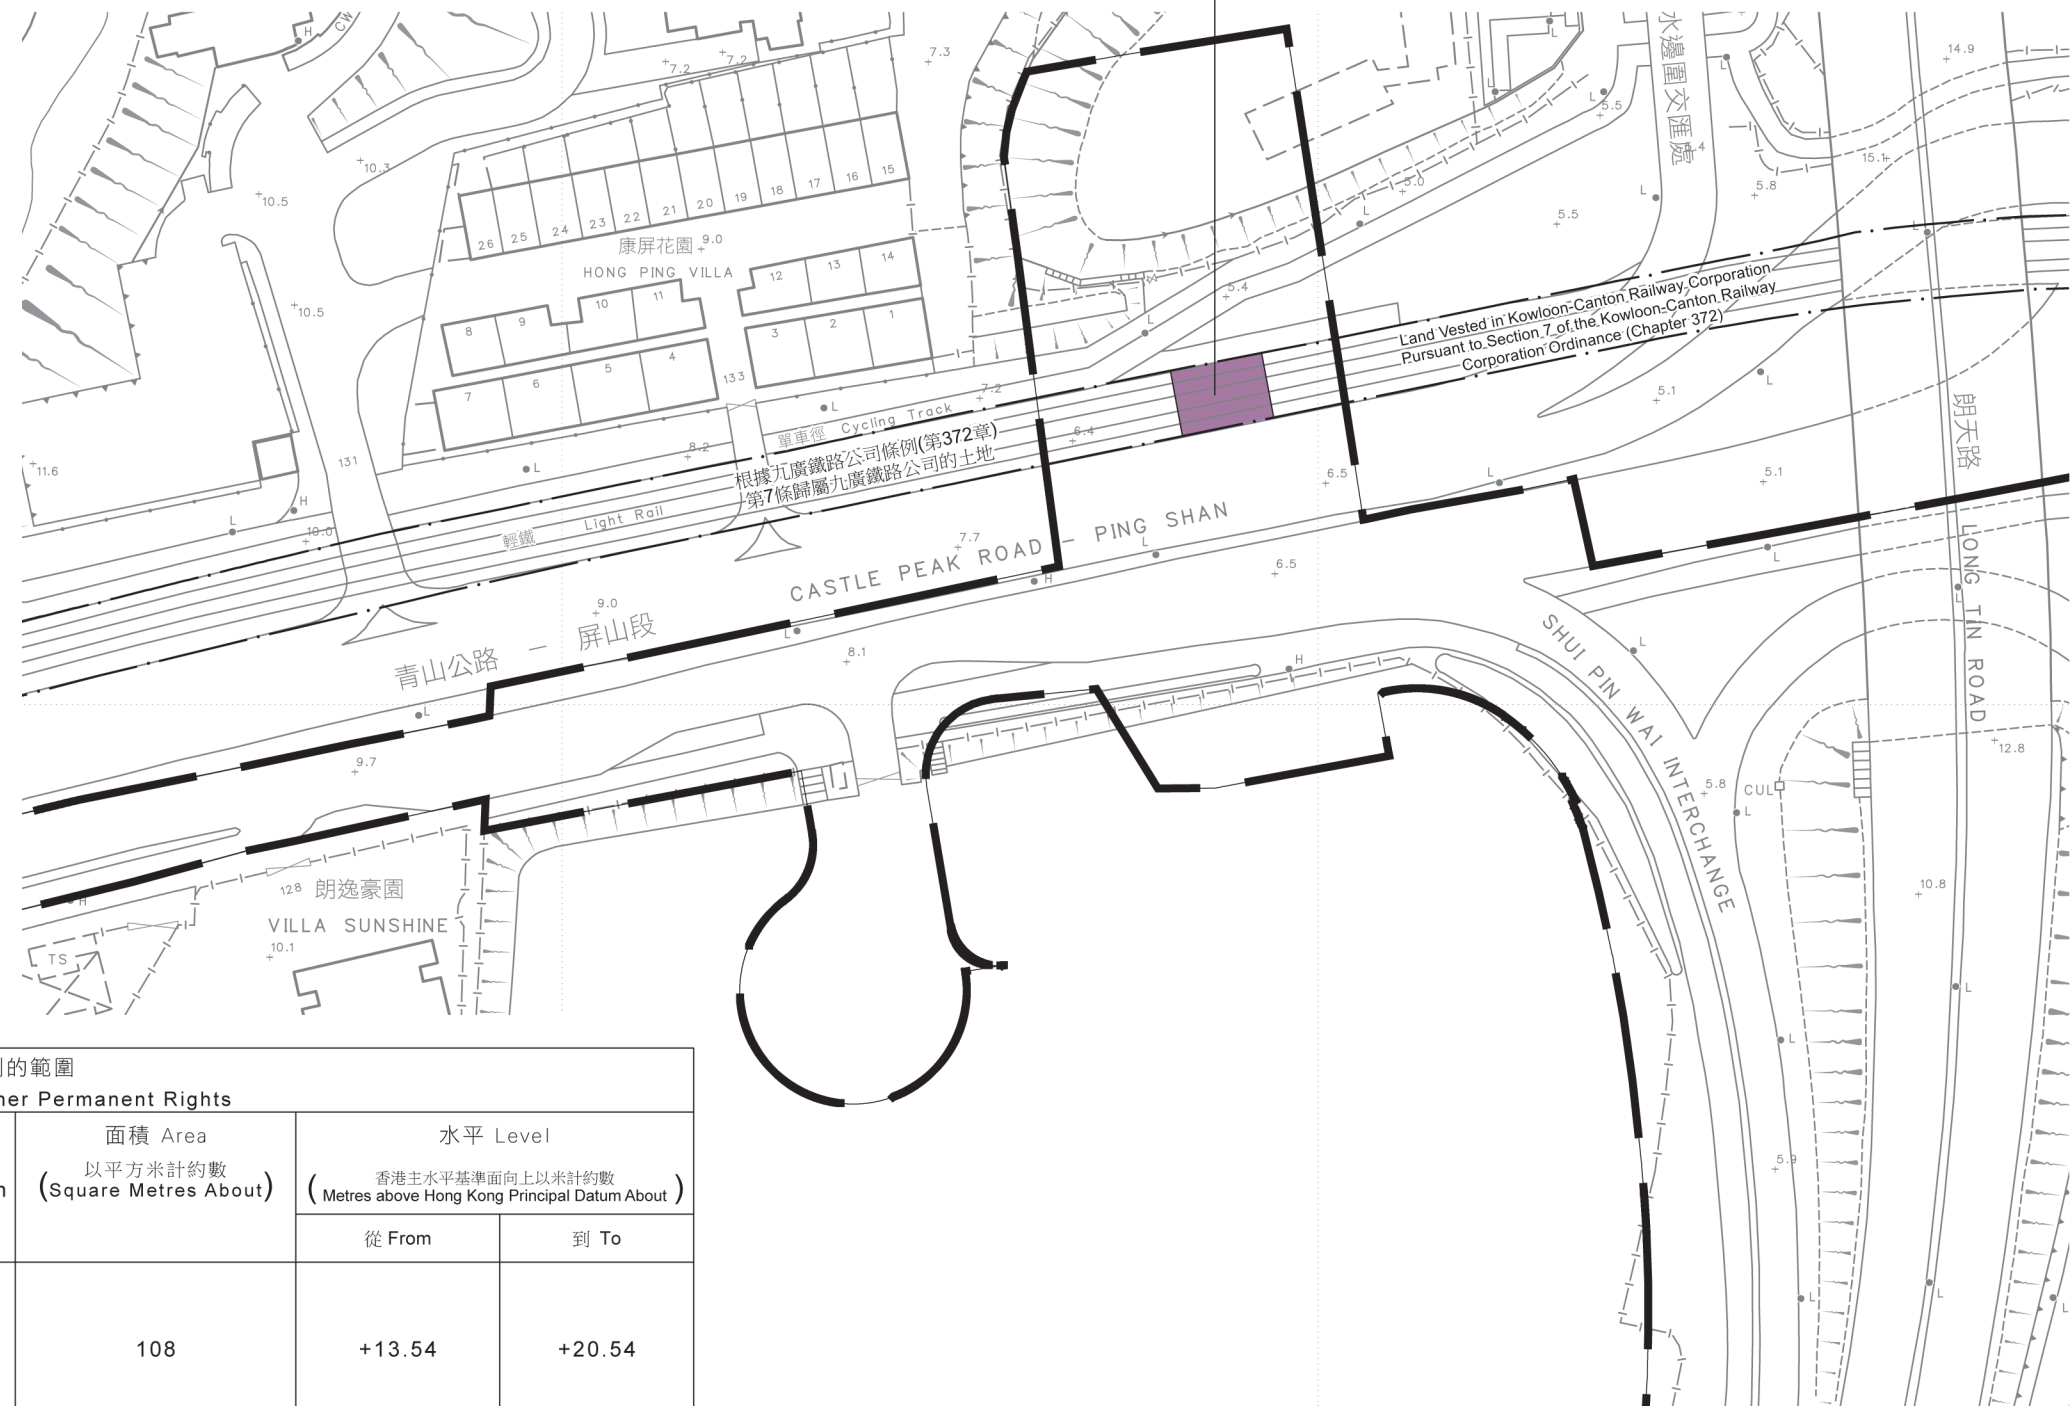

紫色 Purple

Signed

(梁妙燕 Karen MY LEUNG)

總產業測量師 / 土地徵用 Chief Estate Surveyor / Acquisition

日期 Date 05/12/2019

地政總署 土地徵用組
Acquisition Section
Lands Department

此圖則由元朗測量處繪製
Plan Prepared by District Survey Office, Yuen Long

© 香港特別行政區政府 版權所有 Copyright reserved - Hong Kong SAR Government

設定地役權及其他永久權利之圖則
道路(工程、使用及補償)條例(第370章)
工務計劃項目第B810CL號
元朗朗邊公營房屋發展之工地平整及基礎設施工程
道路工程

PLAN FOR CREATION OF EASEMENTS AND OTHER PERMANENT RIGHTS
ROADS (WORKS, USE AND COMPENSATION) ORDINANCE (CHAPTER 370)
ROAD WORKS UNDER PWP ITEM NO. B810CL
SITE FORMATION AND INFRASTRUCTURE WORKS FOR PUBLIC HOUSING DEVELOPMENTS
AT LONG BIN, YUEN LONG

檔案編號 LD PSYL/YRN/12/2014B, LD DSO/YL/13/26/179
File No.

測量圖編號 6-NW-9C
Survey Sheet No.

參考圖編號 261044/GZ/001-2(土木工程拓展署 CEDD)
Reference Plan No.

圖則編號 YLM10363
PLAN NO.