


位置 LOCATION

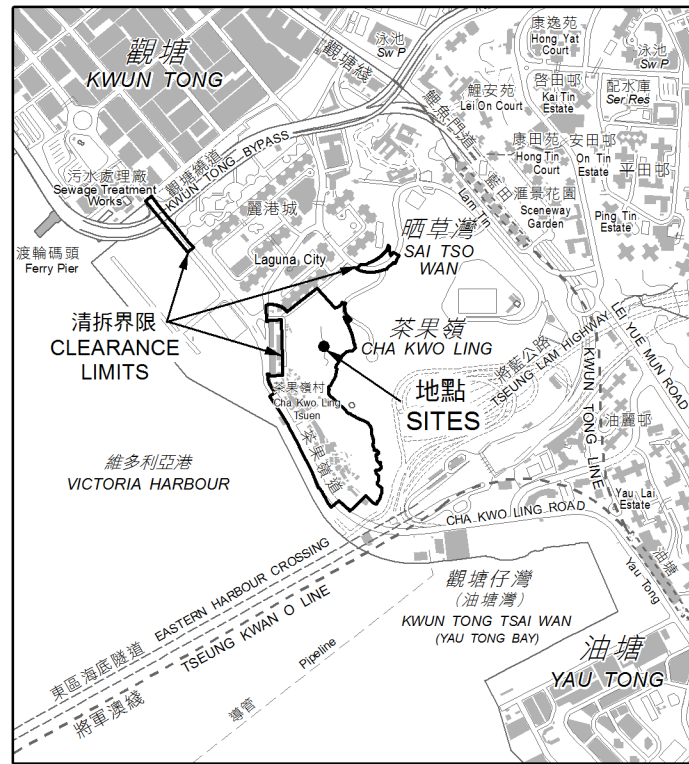

比例 SCALE 1:20 000

圖例 LEGEND


工程計劃項目編號7849CL  
九龍東茶果嶺村發展之工地平整及基礎設施工程  
CLEARANCE LIMIT FOR PWP ITEM No. 7849CL  
SITE FORMATION AND INFRASTRUCTURE WORKS FOR PUBLIC HOUSING DEVELOPMENT AT CHA KWO LING VILLAGE, KOWLOON EAST

將徵用的土地  
AREA TO BE ACQUIRED

將予徵用土地的面積 Area of Land to be Acquired	
墳墓編號 Grave No.	平方米(約數) m <sup>2</sup> (about)
G1	29.7
G2	0.1



比例尺 SCALE 1:1 000

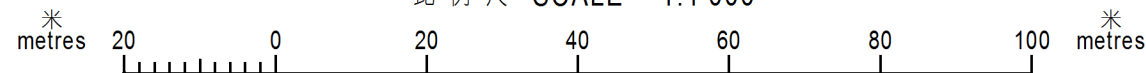

只作識別用  
FOR IDENTIFICATION PURPOSES ONLY

已簽署 Signed

(梁妙燕 Karen MY LEUNG)

總產業測量師 / 土地徵用 Chief Estate Surveyor / Acquisition  
日期 Date 30 / 01 / 2023



地政總署 土地徵用組  
Acquisition Section, Lands Department

圖則由九龍測量處繪製  
Plan Prepared by District Survey Office, Kowloon

© 香港特別行政區政府 版權所有 Copyright reserved - Hong Kong SAR Government

土地徵用圖則  
土地徵用(管有業權)條例(第130章)  
徵用土地以便進行  
九龍東茶果嶺村發展

LAND ACQUISITION PLAN  
LAND ACQUISITION (POSSESSORY TITLE) ORDINANCE (CHAPTER 130)  
ACQUISITION OF LAND FOR DEVELOPMENT  
AT CHA KWO LING VILLAGE, KOWLOON EAST

檔案編號 File No. DSO/K 010/2013, DSO/K W308/1, 265/KSQ/KE

測量圖編號 Survey Sheet No. 11-NE-23D

發展藍圖編號 Layout Plan No. ---

參考圖編號 Reference Plan No. 60672654/CAF/FIGURE 100-105  
(土木工程拓展署 CEDD)

圖則編號 PLAN No. KM10930

日期 Date : 12/01/2023