


位置 LOCATION

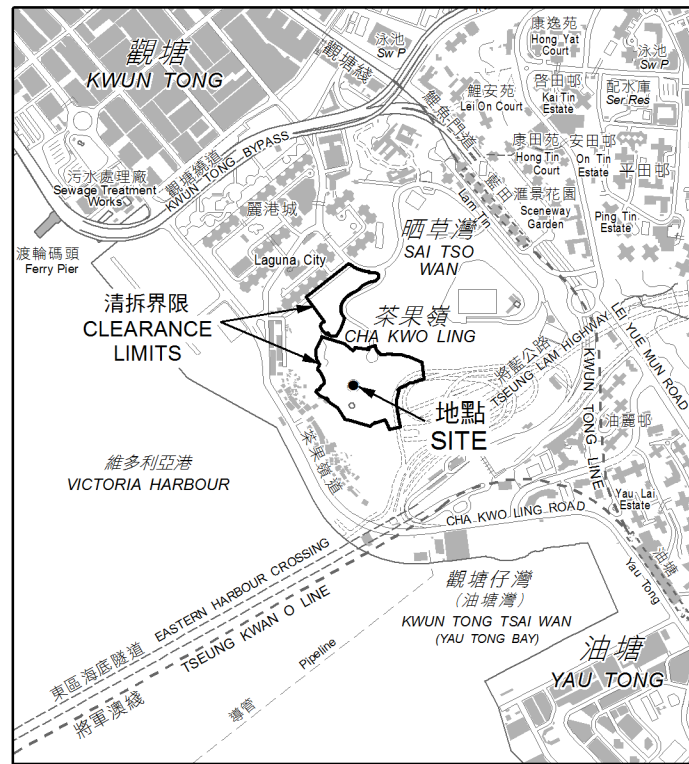

比例 SCALE 1:20 000


圖例 LEGEND

- 清拆界限
CLEARANCE LIMIT
- 將徵用的土地
AREA TO BE ACQUIRED
- 紅色
RED



以紅色標示將徵用土地的面積約為 92.7 平方米
COLOURED RED AREA 92.7 SQUARE METRES (ABOUT) TO BE ACQUIRED

比例尺 SCALE 1:1 000

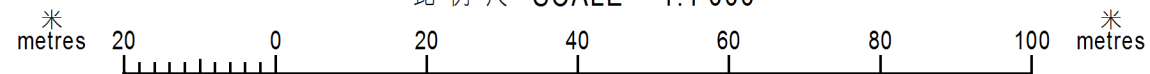

只作識別用
FOR IDENTIFICATION PURPOSES ONLY

已簽署 Signed

(梁妙燕 Karen MY LEUNG)

總產業測量師 / 土地徵用 Chief Estate Surveyor / Acquisition
日期 Date 30 / 01 / 2023



地政總署 土地徵用組
Acquisition Section, Lands Department

圖則由九龍測量處繪製
Plan Prepared by District Survey Office, Kowloon

© 香港特別行政區政府 版權所有 Copyright reserved - Hong Kong SAR Government

土地徵用圖則
土地徵用(管有業權)條例(第130章)
徵用土地以便進行
前茶果嶺高嶺土礦場發展(第二期)

LAND ACQUISITION PLAN
LAND ACQUISITION (POSSESSORY TITLE) ORDINANCE (CHAPTER 130)
ACQUISITION OF LAND FOR DEVELOPMENT
AT EX-CHA KWO LING KAOLIN MINE SITE (PHASE 2)

檔案編號 File No. DSO/K 010/2013, DSO/K W308/1, 265/KSQ/KE

測量圖編號 Survey Sheet No. 11-NE-23D

發展藍圖編號 Layout Plan No. ---

參考圖編號 Reference Plan No. 60321758/CAF_P2/100-102
(土木工程拓展署 CEDD)

圖則編號 PLAN No. KM9399

日期 Date : 12/01/2023