

位置 LOCATION



比例 SCALE 1:30 000


圖例 LEGEND

收地 / 清拆界限
RESUMPTION / CLEARANCE LIMIT


將予徵用的土地
LAND TO BE ACQUIRED

紅色
COLOURED RED

將予徵用土地的面積 AREA OF LAND TO BE ACQUIRED		
地點編號 SITE No.	墳墓編號 GRAVE No.	平方米(約數) m ² (ABOUT)
地點一 SITE 1	G01	16.1

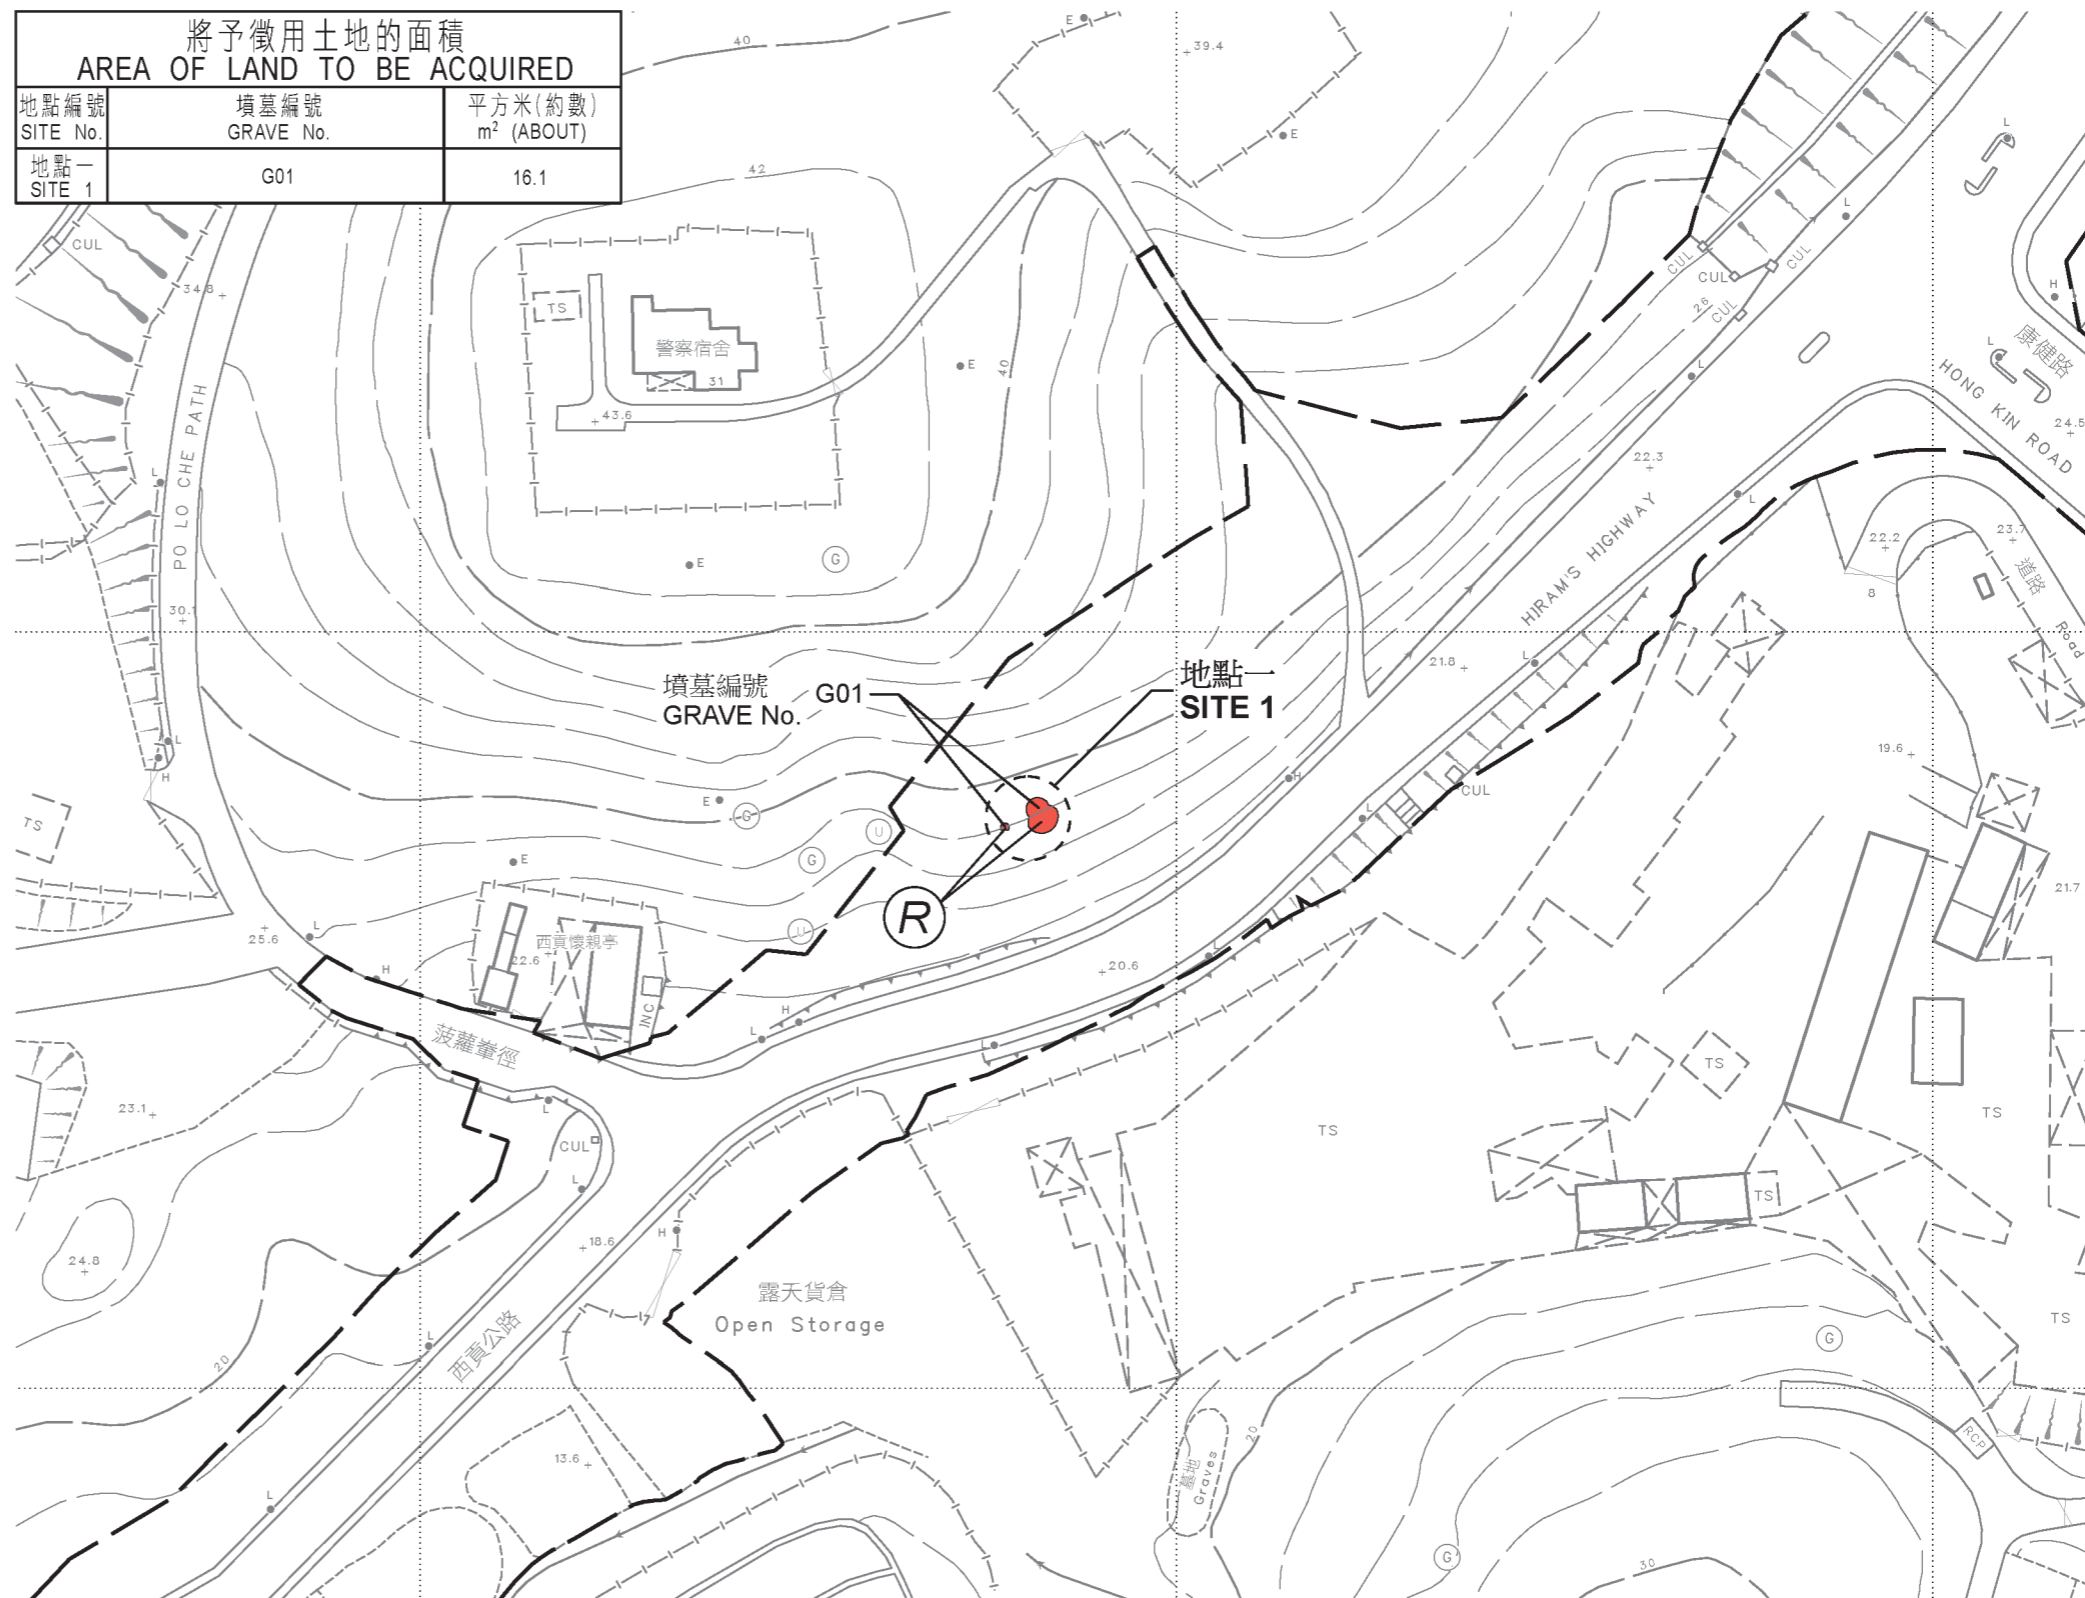

比例尺 SCALE 1:1 000

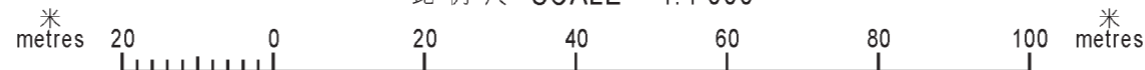

只作識別用 FOR IDENTIFICATION PURPOSES ONLY

(簽署 SIGNED)

(馬漢炎先生 Mr. Francis MA)
西貢地政專員 District Lands Officer, Sai Kung
日期 Date 18 / 06 / 2021



地政總署 西貢地政處
District Lands Office, Sai Kung
Lands Department

圖則由西貢測量處繪製
Plan Prepared by District Survey Office, Sai Kung

© 香港特別行政區政府 版權所有 Copyright reserved - Hong Kong SAR Government

土地徵用圖則
土地徵用(管有業權)條例(第130章)
徵用土地作匡湖居至西貢市之間的西貢公路分隔車道工程
LAND ACQUISITION PLAN
LAND ACQUISITION (POSSESSORY TITLE) ORDINANCE (CHAPTER 130)
ACQUISITION OF LAND FOR DUALLING OF HIRAM'S HIGHWAY
FROM MARINA COVE TO SAI KUNG TOWN

檔案編號 File Nos. L/M(1) TO DLO/SK 730/SRN/59 PT10,
DSO/SK R159

測量圖編號 Survey Sheet No. 8-SW-16A

參考圖編號 Reference Plan Nos. 91272/GAZ/2103A& (路政署)
91272/GAZ/2104A (HyD)

圖則編號 PLAN No. SKM9903

日期 Date: 11/06/2021