



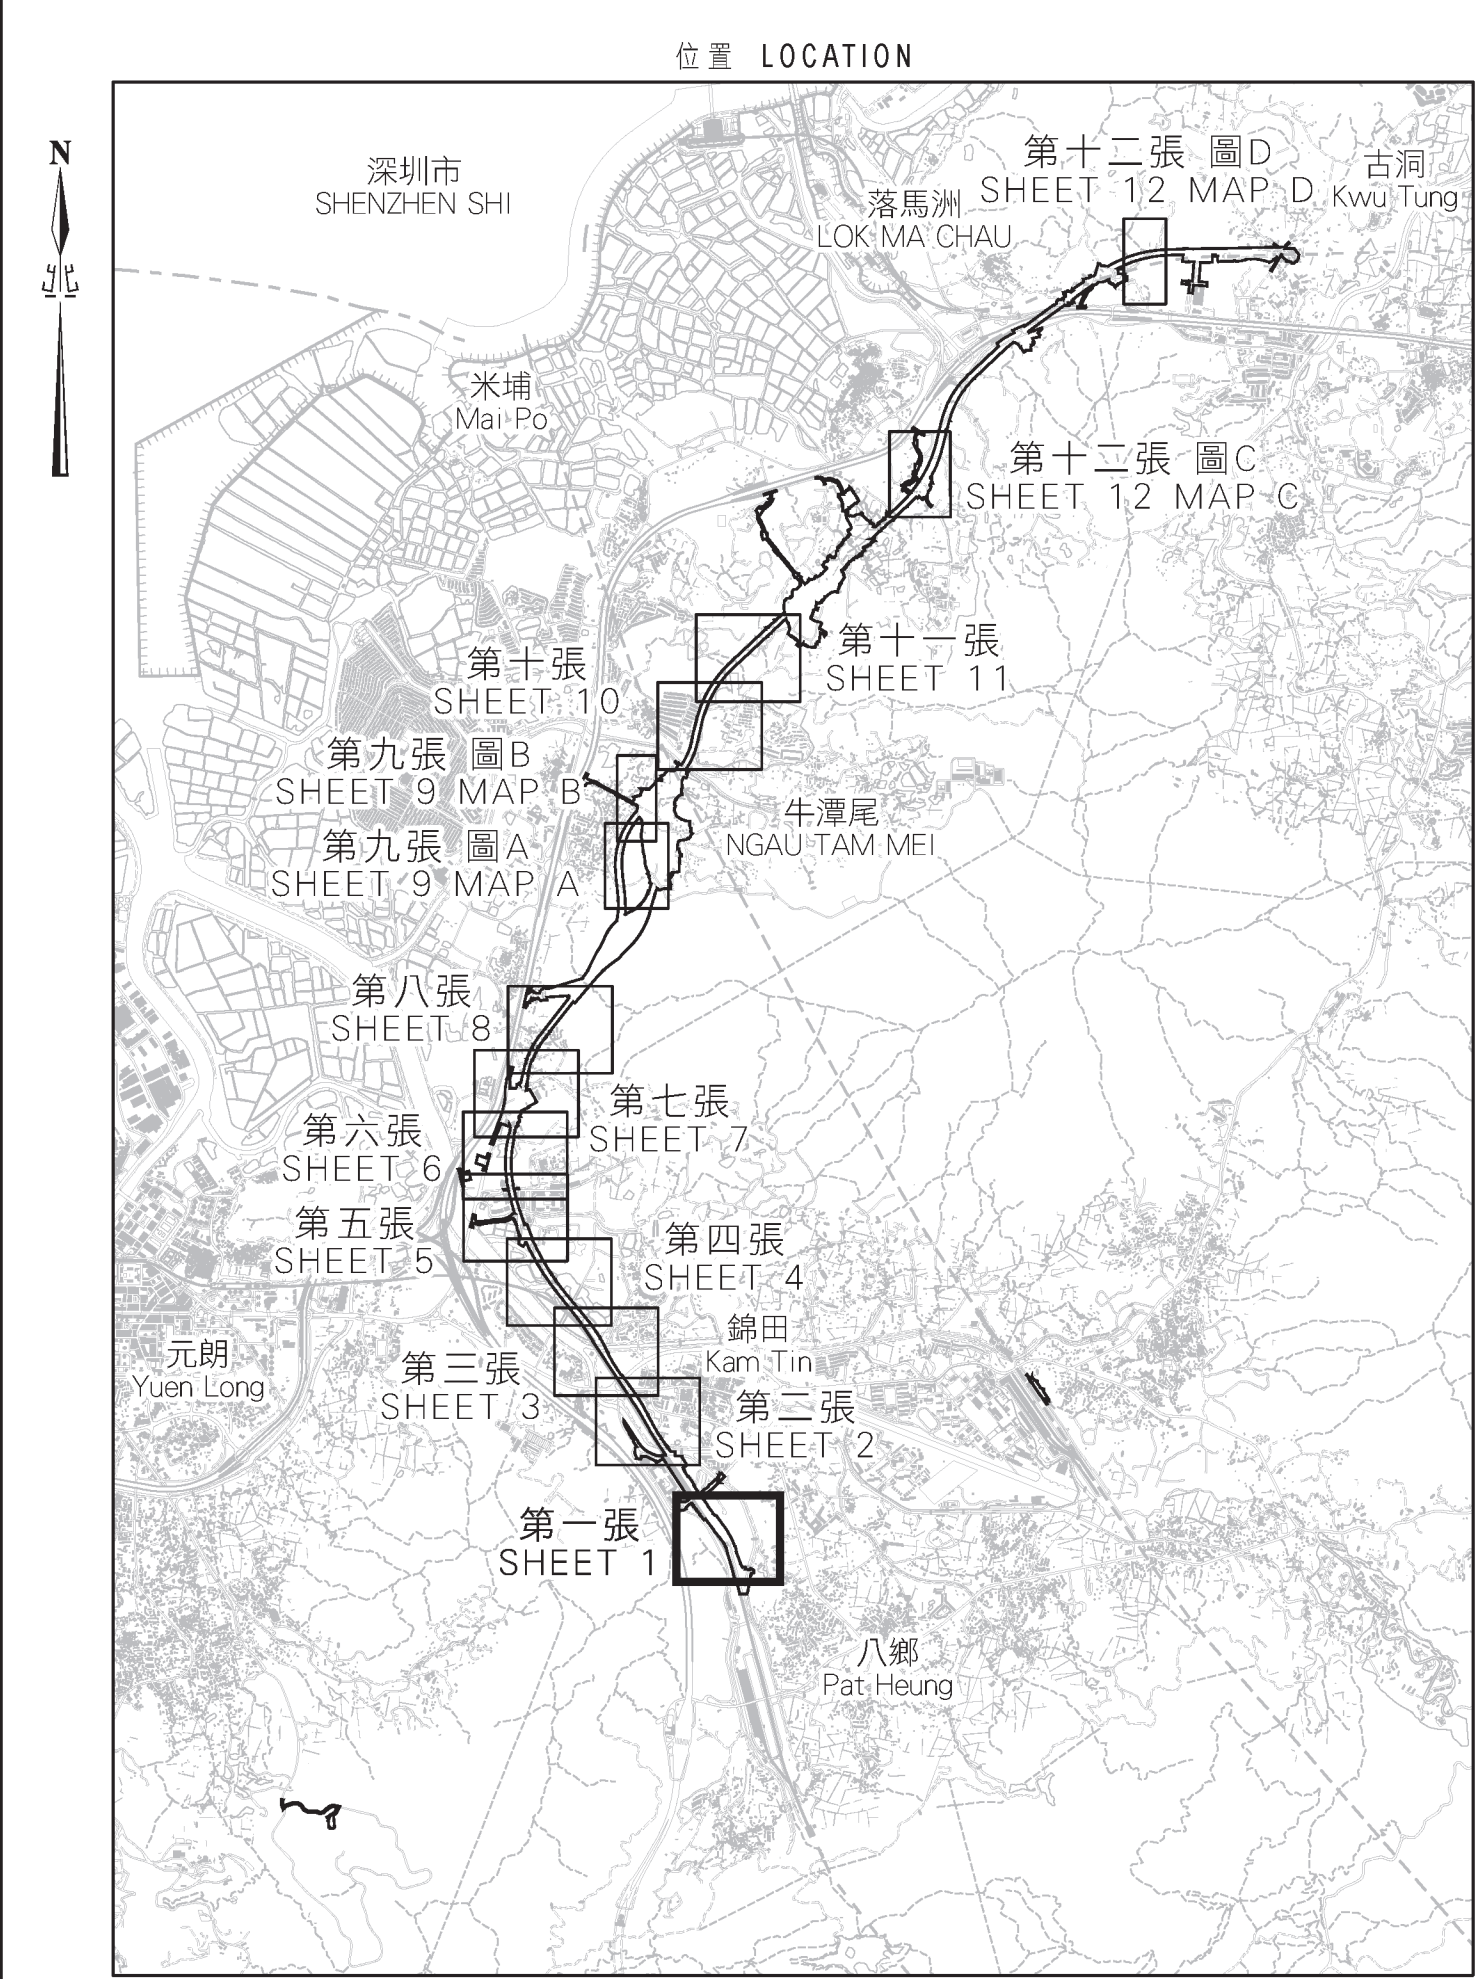

- 圖例
LEGEND
- 方案界線
BOUNDARY OF THE SCHEME
- Blue Stippled Black
將予收回的地層
UNDERGROUND STRATA TO BE RESUMED
- 地段界線
LOT BOUNDARY
- D.D.
丈量約份
DEMARCATON DISTRICT
- RP
餘段
REMAINING PORTION
- S.
分段
SECTION
- ss.
小分段
SUBSECTION
- Ext.
遺址地段
EXTENSION
- 丈量約份界線
DEMARCATON DISTRICT BOUNDARY
- Blue Stippled Black
藍色繡黑綫
COLOURED BLUE STIPPLED BLACK
- HKPD
香港主水平基準
HONG KONG PRINCIPAL DATUM
- 參線
REFERENCE LINE
- 參線標記
REFERENCE LINE MARK

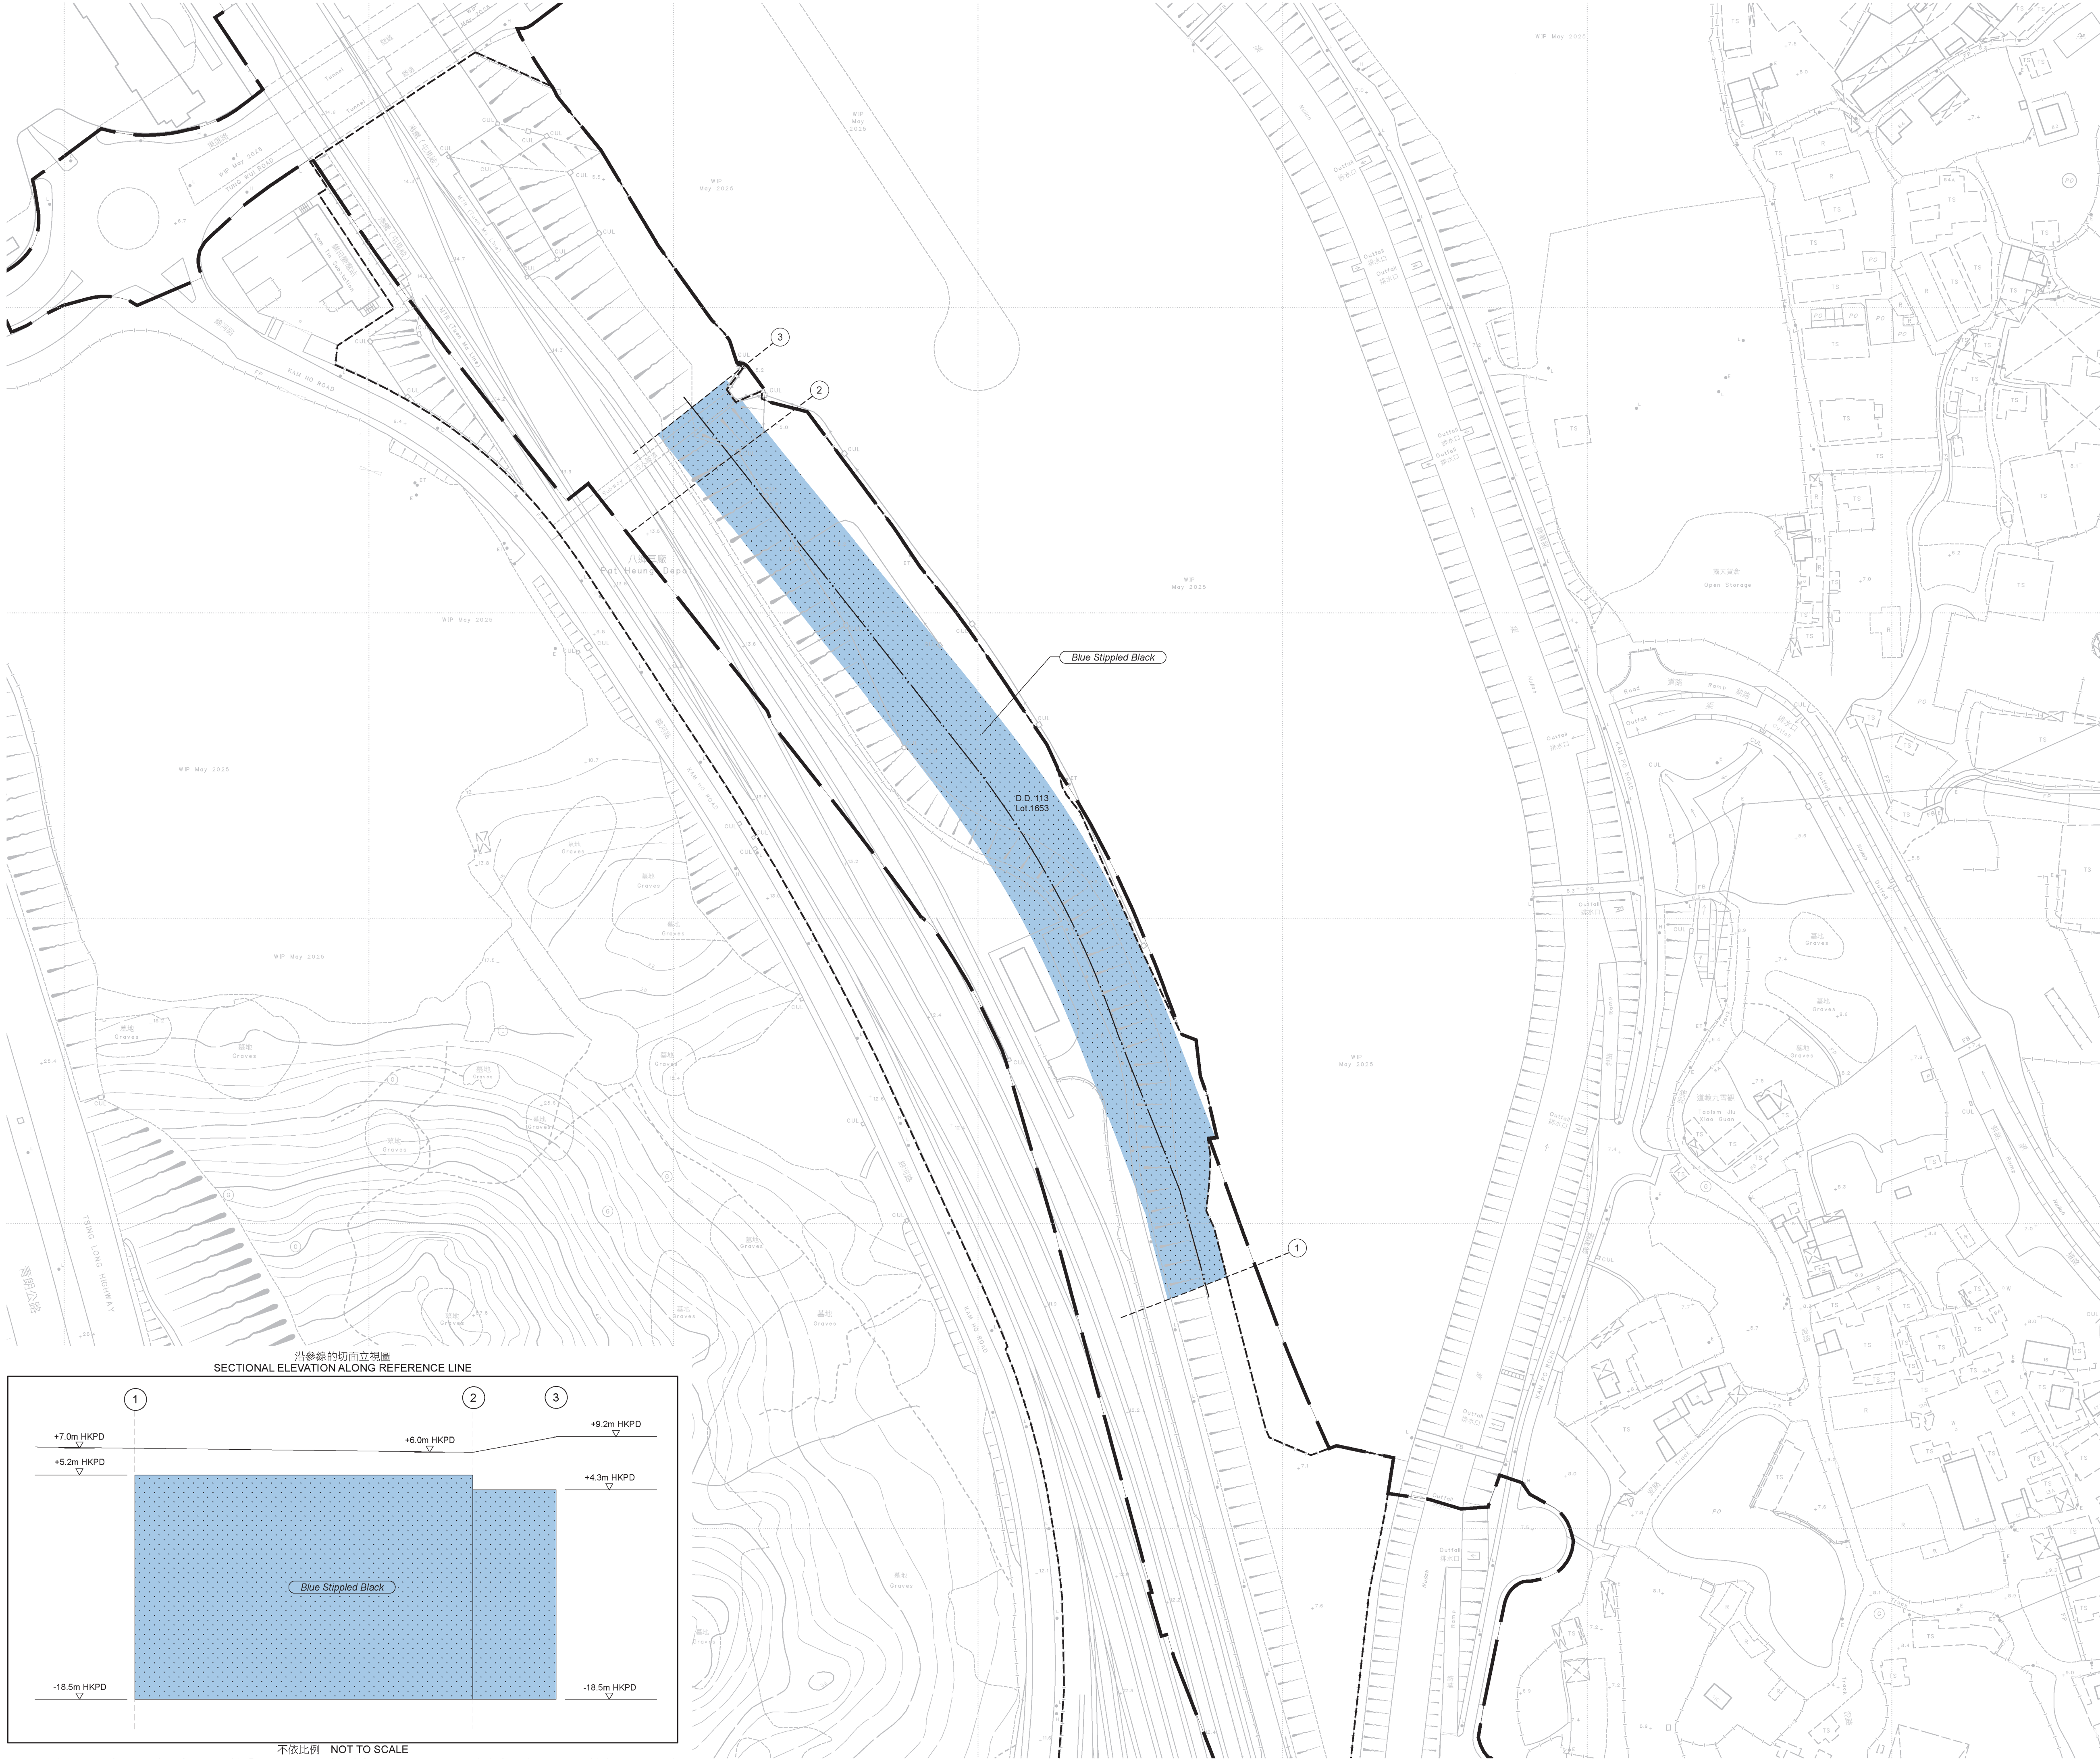

只作識別用
FOR IDENTIFICATION PURPOSES ONLY

SIGNED
(何敬儀 HO Mun-ye)
總產業測量師/鐵路發展
Chief Estate Surveyor / Railway Development
日期 Date 10 JUL 2025

地政總局 鐵路發展組
Railway Development Section
Lands Department
圖則由鐵路發展測量小組編製
Plan Prepared by Railway Development Survey Unit
© 香港特別行政區政府 版權所有 Copyright reserved - Hong Kong SAR Government

鐵路條例 (第 519 章)
北環線主線
收回地層圖則
RAILWAYS ORDINANCE (CHAPTER 519)
NORTHERN LINK MAIN LINE
UNDERGROUND STRATA RESUMPTION PLAN

檔案編號 File No. LAO/RDS-HO-NOL-GEN-087-001-P001 & SMO/RDSU-NOL-004-P001

測量圖編號 Survey Sheet No. 6-NE-12D & 6-NE-17B

發展藍圖編號 Layout Plan No. -----

參考藍圖編號 Reference Plan No. NOL-U01 (路政署 HyD)

圖則編號 PLAN No. RDM2051 (第一張 共十三張 SHEET 1 OF 13)

日期 Date : 06/06/2025