


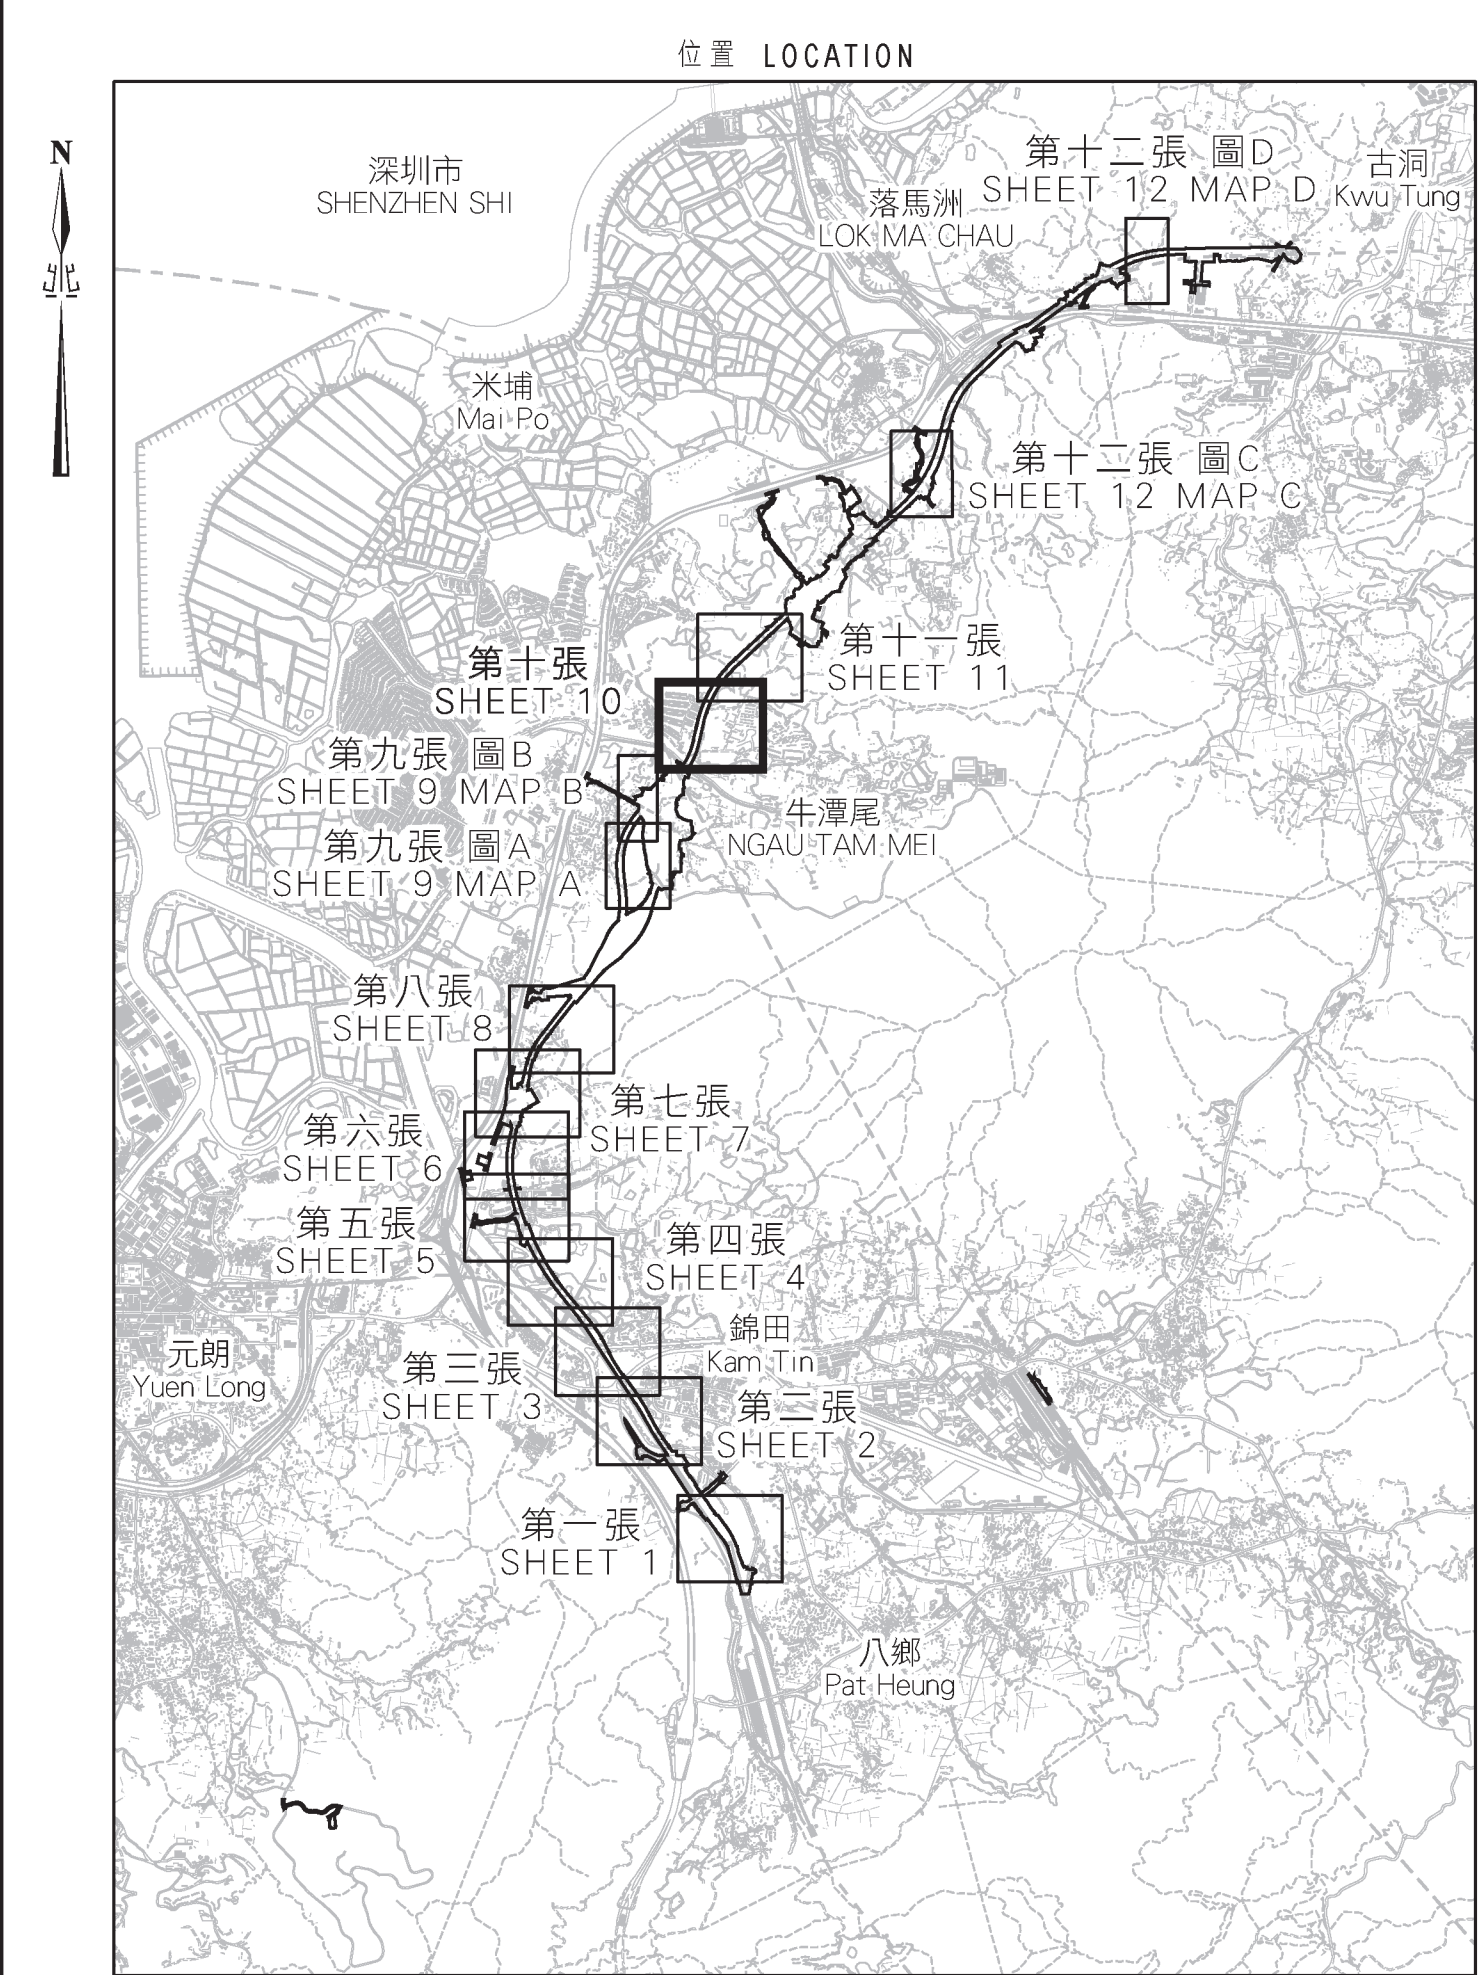

- 圖例
LEGEND
- 方案界線
BOUNDARY OF THE SCHEME
 - Blue Stippled Black
將予收回的地層
UNDERGROUND STRATA TO BE RESUMED
 - 地段界線
LOT BOUNDARY
 - D.D.
丈量約份
DEMACATION DISTRICT
 - RP
餘段
REMAINING PORTION
 - S.
分段
SECTION
 - ss.
小分段
SUBSECTION
 - Ext.
增址地段
EXTENSION
 - 丈量約份界線
DEMACATION DISTRICT BOUNDARY
 - Blue Stippled Black
藍色編黑網點
COLOURED BLUE STIPPLED BLACK
 - HKPD
香港主水平基準
HONG KONG PRINCIPAL DATUM
 - 參線
REFERENCE LINE
 - 參線標記
REFERENCE LINE MARK



只作識別用
FOR IDENTIFICATION PURPOSES ONLY

SIGNED
(何敏儀 HO Mun-ye)
總產業測量師/鐵路發展
Chief Estate Surveyor / Railway Development
日期 Date 10 JUL 2025

地政總署 鐵路發展組
Railway Development Section
Lands Department
圖則由鐵路發展測量小組繪製
Plan Prepared by Railway Development Survey Unit
© 香港特別行政區政府 版權所有 Copyright reserved - Hong Kong SAR Government

鐵路條例 (第 519 章)
北環線主線
收回地層圖則
RAILWAYS ORDINANCE (CHAPTER 519)
NORTHERN LINK MAIN LINE
UNDERGROUND STRATA RESUMPTION PLAN

檔案編號 File No. LAO/RDS-HO-NOL-GEN-087-001-P001 & SMO/RDSU-NOL-004-P001
測量圖編號 Survey Sheet No. 2-SE-17A, 2-SE-17B & 2-SE-17C
發展藍圖編號 Layout Plan No. -----
參考圖編號 Reference Plan No. NOL-U11 (路政署 HyD)
圖則編號 PLAN No. RDM2051 (第十張 共十三張 SHEET 10 OF 13)