


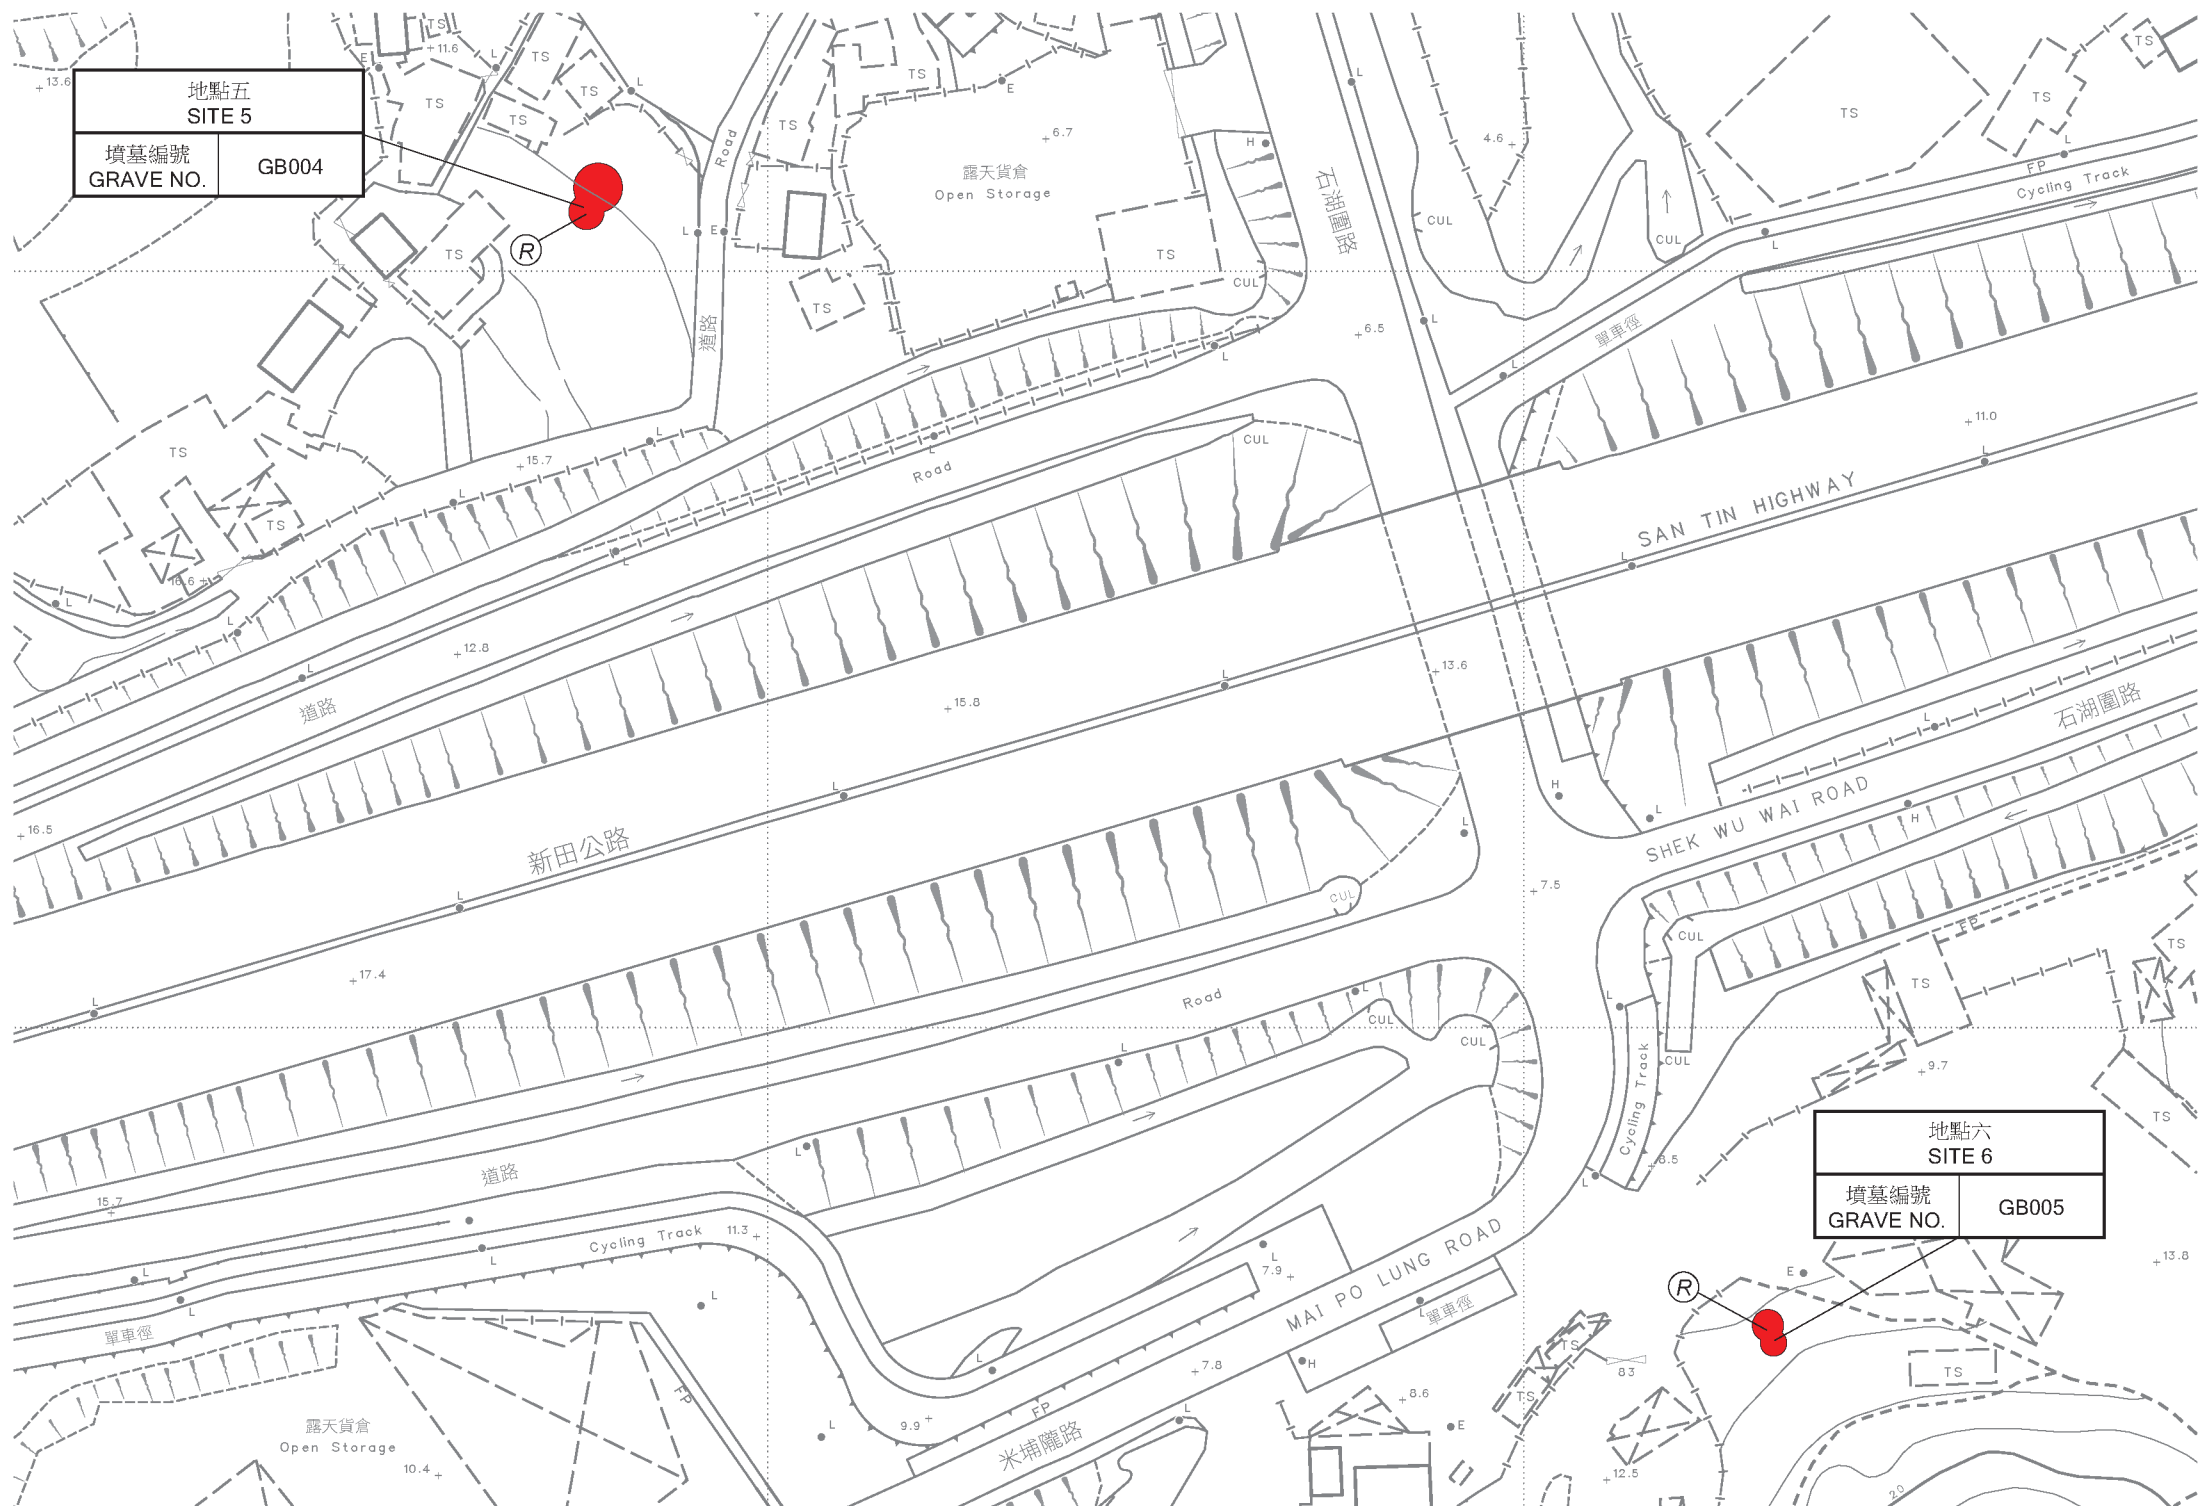

圖例
LEGEND

- (R) 將予徵用的土地
LAND TO BE ACQUIRED
- (R) 紅色
RED

將予徵用土地的面積 AREA OF LAND TO BE ACQUIRED		
地點編號 SITE NO.	墳墓 / 金塔編號 GRAVE / URN NO.	平方米 (約數) m² (ABOUT)
地點五 SITE 5	GB004	44.5
地點六 SITE 6	GB005	20.7



只作識別用
FOR IDENTIFICATION PURPOSES ONLY

已簽署 Signed
(陳建通 Tommy CHEN)
總產業測量師 / 土地徵用
Chief Estate Surveyor / Acquisition
日期 Date 27/09/2024

地政總署 土地徵用組
Acquisition Section
Lands Department
圖則由元朗測量處繪製
Plan Prepared by District Survey Office, Yuen Long
© 香港特別行政區政府 版權所有 Copyright reserved - Hong Kong SAR Government

土地徵用圖則
土地徵用(管有業權)條例(第130章)
徵用土地以便在元朗進行
新田科技城發展計劃(第一期)

LAND ACQUISITION PLAN
LAND ACQUISITION (POSSESSORY TITLE) ORDINANCE (CHAPTER 130)
ACQUISITION OF LAND FOR
THE DEVELOPMENT OF SAN TIN TECHNOPOLE (PHASE 1) AT YUEN LONG

檔案編號 File No.	LD YLPTTW/YRN/22/2019AF, LD DSO/YL/13/123/1
測量圖編號 Survey Sheet No.	2-SE-12B
參考圖編號 Ref. Plan No.	CE_20_2021_GV01A, 08, 09, 11A, 12, 13, 14, 17A, 19, 20, 21, 31, 46A, 49, 68B, 69B, 70A (AECOM)
圖則編號 PLAN No.	YLM11420(第五張 共十二張 SHEET 5 OF 12)

日期 Date : 23/09/2024