



圖例
LEGEND


—— 施工區界限
LIMITS OF WORKS AREA

Ⓡ  將予徵用的土地
LAND TO BE ACQUIRED

Ⓡ 紅色
RED

將予徵用土地的面積
AREA OF LAND TO BE ACQUIRED

地點編號 SITE NO.	池塘編號 POND NO.	平方米 (約數) m ² (ABOUT)
地點十五 SITE 15	PB014	293
地點十六 SITE 16	PB006	906

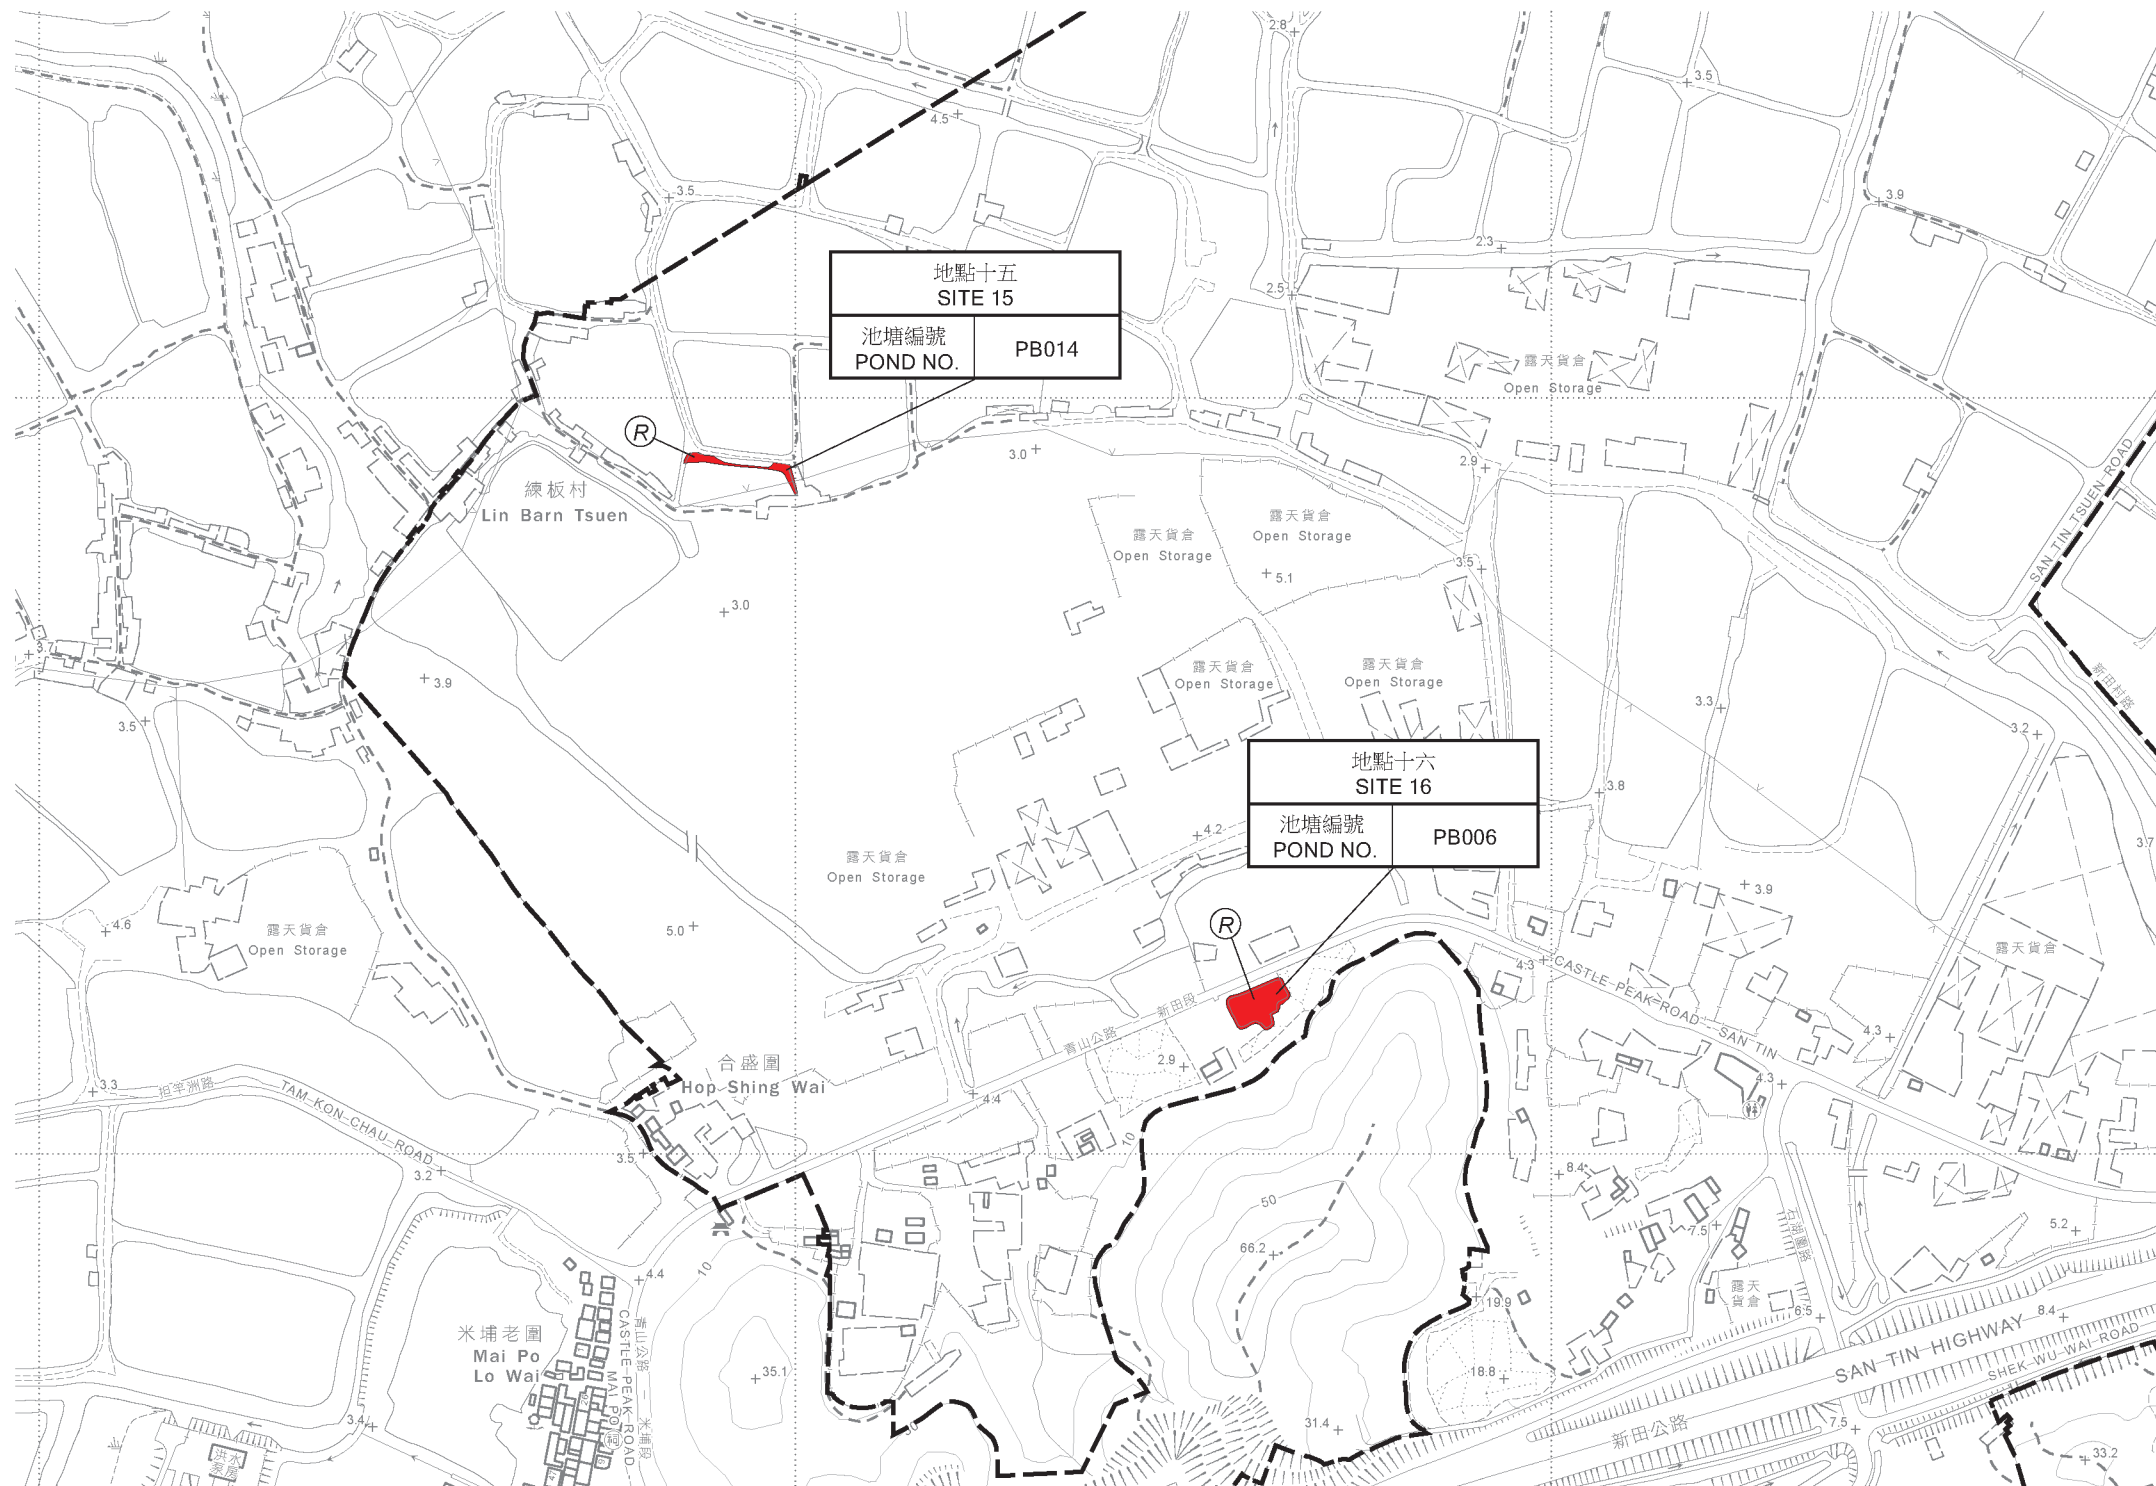

只作識別用
FOR IDENTIFICATION PURPOSES ONLY

土地徵用圖則
土地徵用(管有業權)條例(第130章)
徵用土地以便在元朗進行
新田科技城發展計劃(第一期)

LAND ACQUISITION PLAN
LAND ACQUISITION (POSSESSORY TITLE) ORDINANCE (CHAPTER 130)
ACQUISITION OF LAND FOR
THE DEVELOPMENT OF SAN TIN TECHNOPOLE (PHASE 1) AT YUEN LONG

檔案編號
File No. LD YLPTTW/YRN/22/2019AF,
LD DSO/YL/13/123/1

底圖編號
Base Map No. 2-SE-A (組別 SERIES HP5C)

參考圖編號
Ref. Plan No. -----

圖則編號
PLAN No. YLM11422 (第四張 共四張 SHEET 4 OF 4)

日期 Date : 23/09/2024

已簽署 Signed

(陳建通 Tommy CHEN)

總產業測量師/土地徵用
Chief Estate Surveyor / Acquisition
日期 Date 27/09/2024



地政總署 土地徵用組
Acquisition Section
Lands Department

圖則由元朗測量處繪製
Plan Prepared by District Survey Office, Yuen Long
© 香港特別行政區政府 版權所有 Copyright reserved - Hong Kong SAR Government