


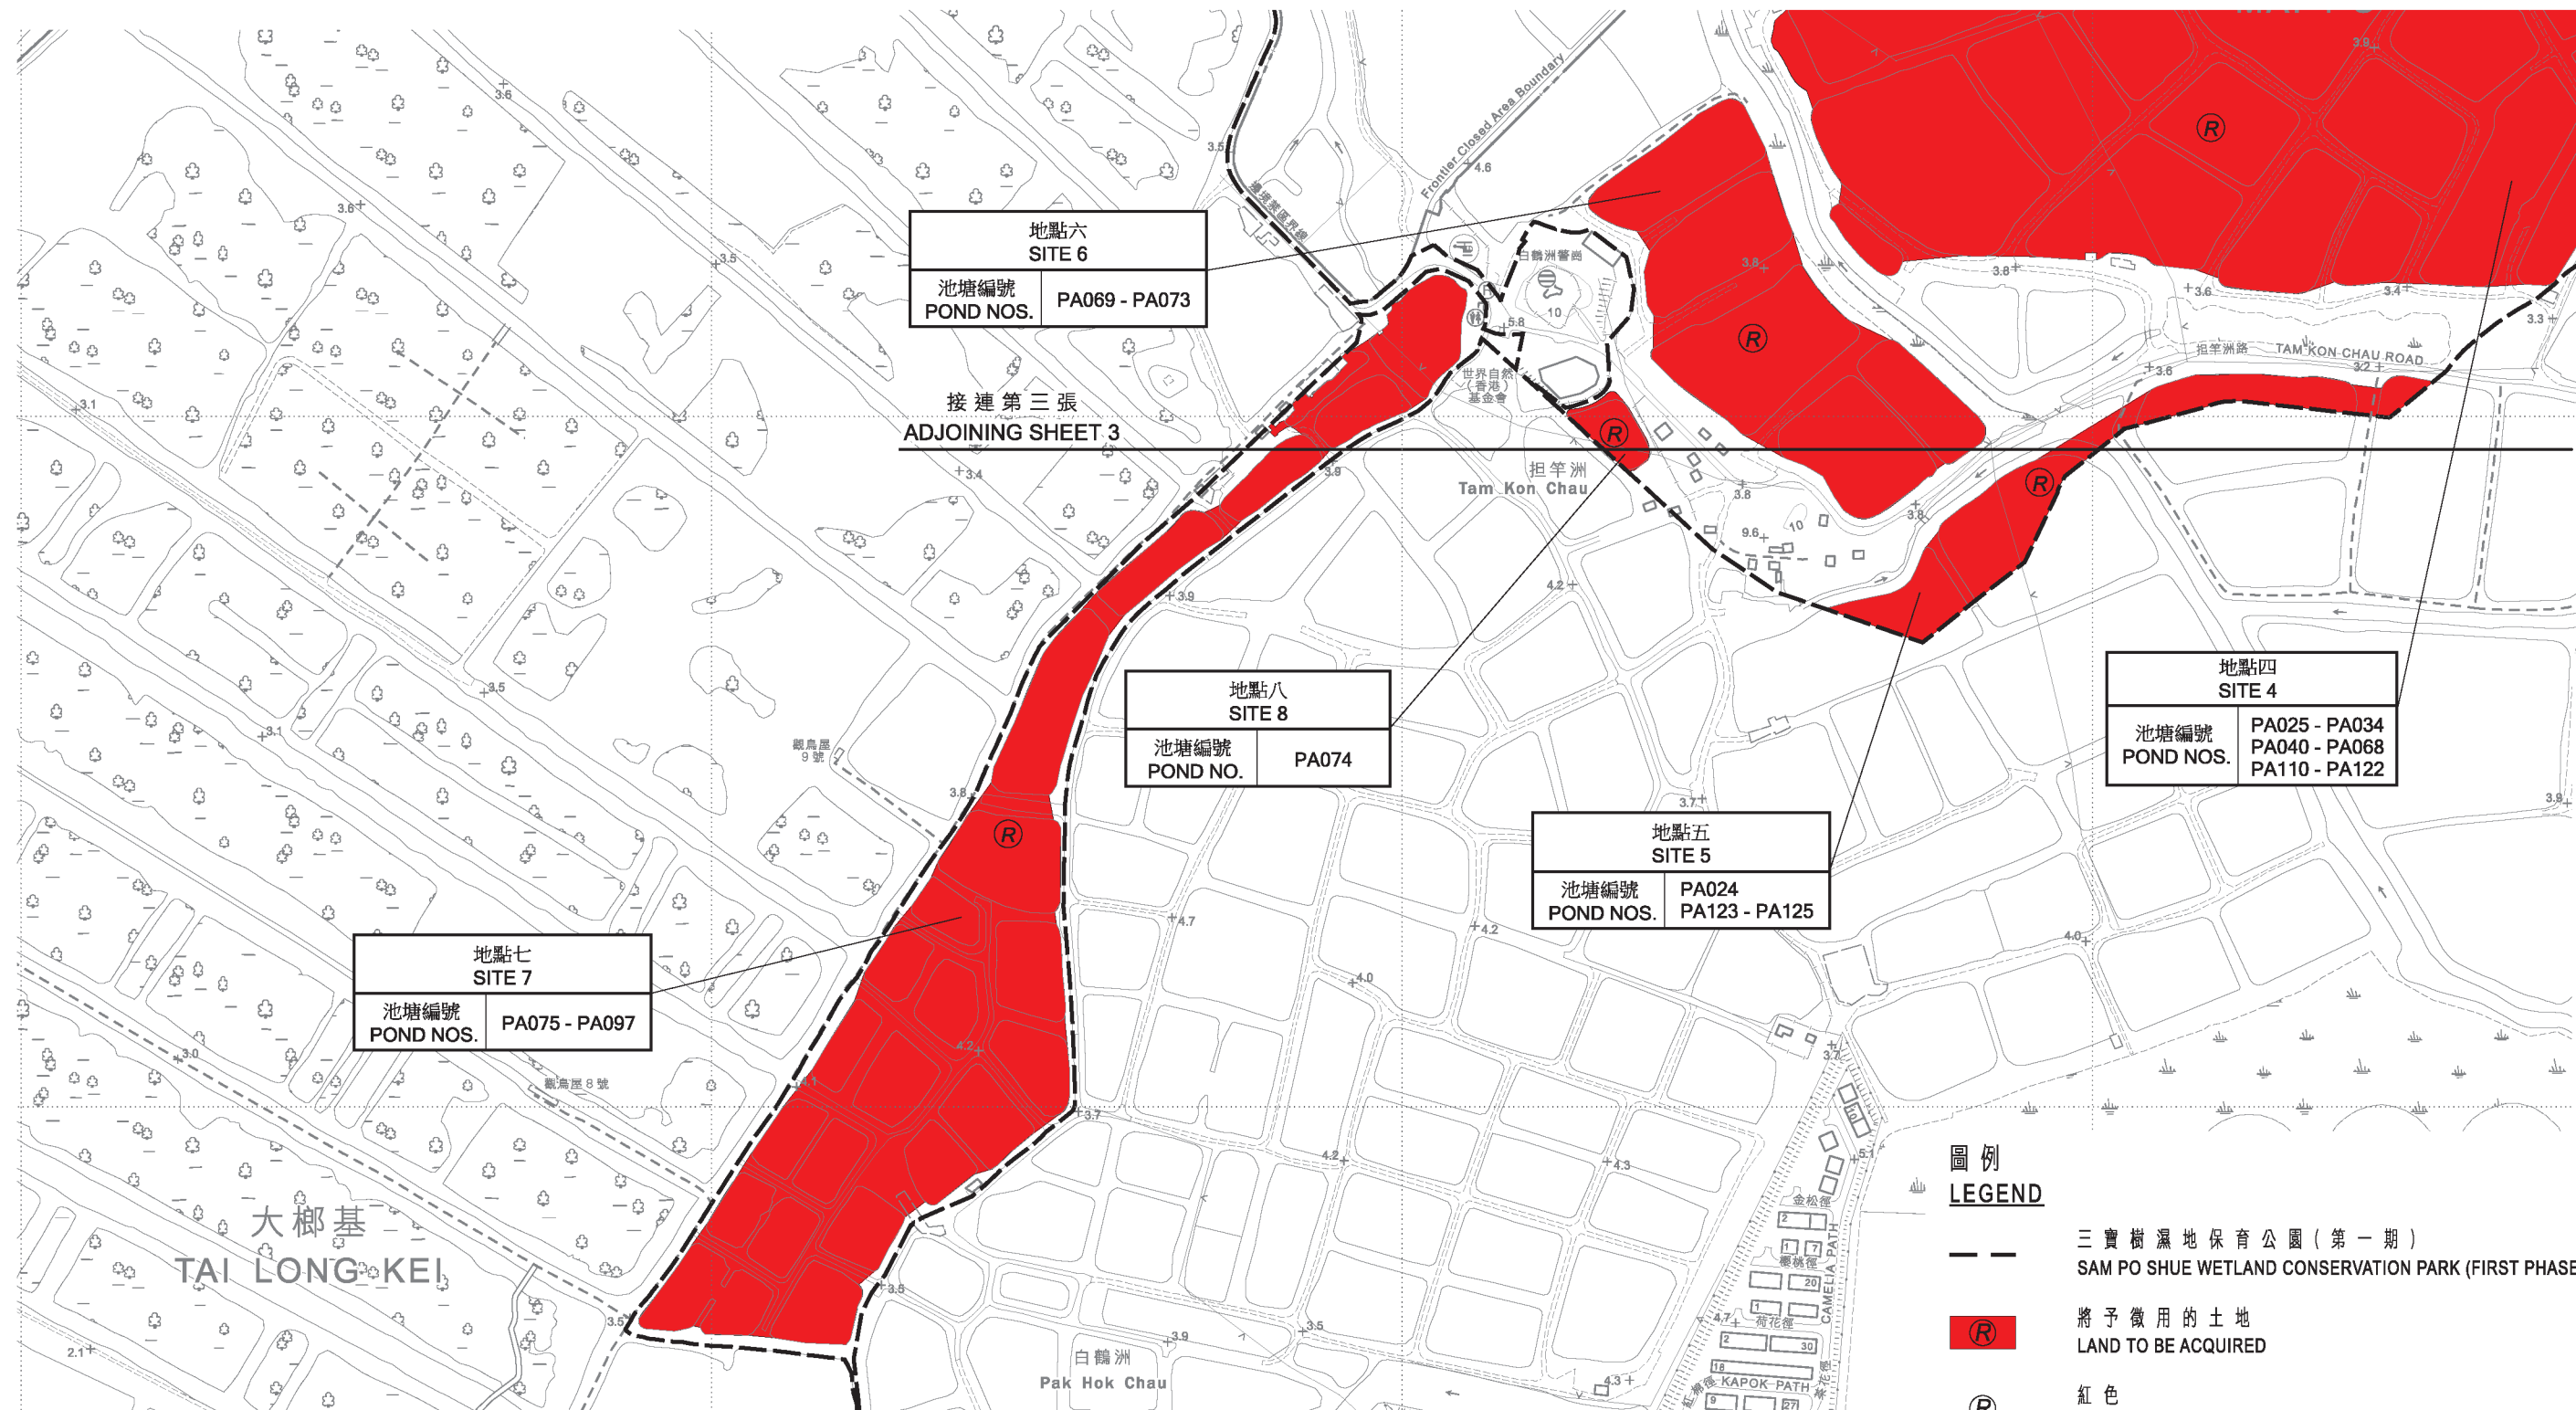

說明

NOTE:

有關將予徵用土地的面積，請參閱第一張
FOR AREA OF LAND TO BE ACQUIRED, PLEASE REFER TO SHEET 1

比例尺 SCALE 1:5 000
metres 100 0 100 200 300 400 500 metres

圖例
LEGEND

- 三寶樹濕地保育公園（第一期）
SAM PO SHUE WETLAND CONSERVATION PARK (FIRST PHASE)
- 將予徵用的土地
LAND TO BE ACQUIRED
- 紅色
RED

已簽署 Signed

(陳建通 Tommy CHEN)

總產業測量師/土地徵用
Chief Estate Surveyor / Acquisition
日期 Date 21/10/2024



地政總署 土地徵用組
Acquisition Section
Lands Department

圖則由元朗測量處繪製
Plan Prepared by District Survey Office, Yuen Long
© 香港特別行政區政府 版權所有 Copyright reserved - Hong Kong SAR Government

土地徵用圖則

土地徵用(管有業權)條例(第130章)
徵用土地以便建立三寶樹濕地保育公園（第一期）

LAND ACQUISITION PLAN
LAND ACQUISITION (POSSESSORY TITLE) ORDINANCE (CHAPTER 130)
ACQUISITION OF LAND FOR
ESTABLISHMENT OF SAM PO SHUE WETLAND CONSERVATION PARK (FIRST PHASE)

檔案編號
File No. LD STLNC/NMCR/3/2024AF,
LD DSO/YL/13/201/1

底圖編號
Base Map No. 2-SE-A, C & 2-SW-D (組別 SERIES HP5C)

參考圖編號
Ref. Plan No. CDNSPSZ0005 (土木工程拓展署 CEDD)

圖則編號
PLAN No. YLM11489 (第四張 共四張 SHEET 4 OF 4)

日期 Date : 21/10/2024