

位置 LOCATION



比例 SCALE 1:50 000

圖 A MAP A


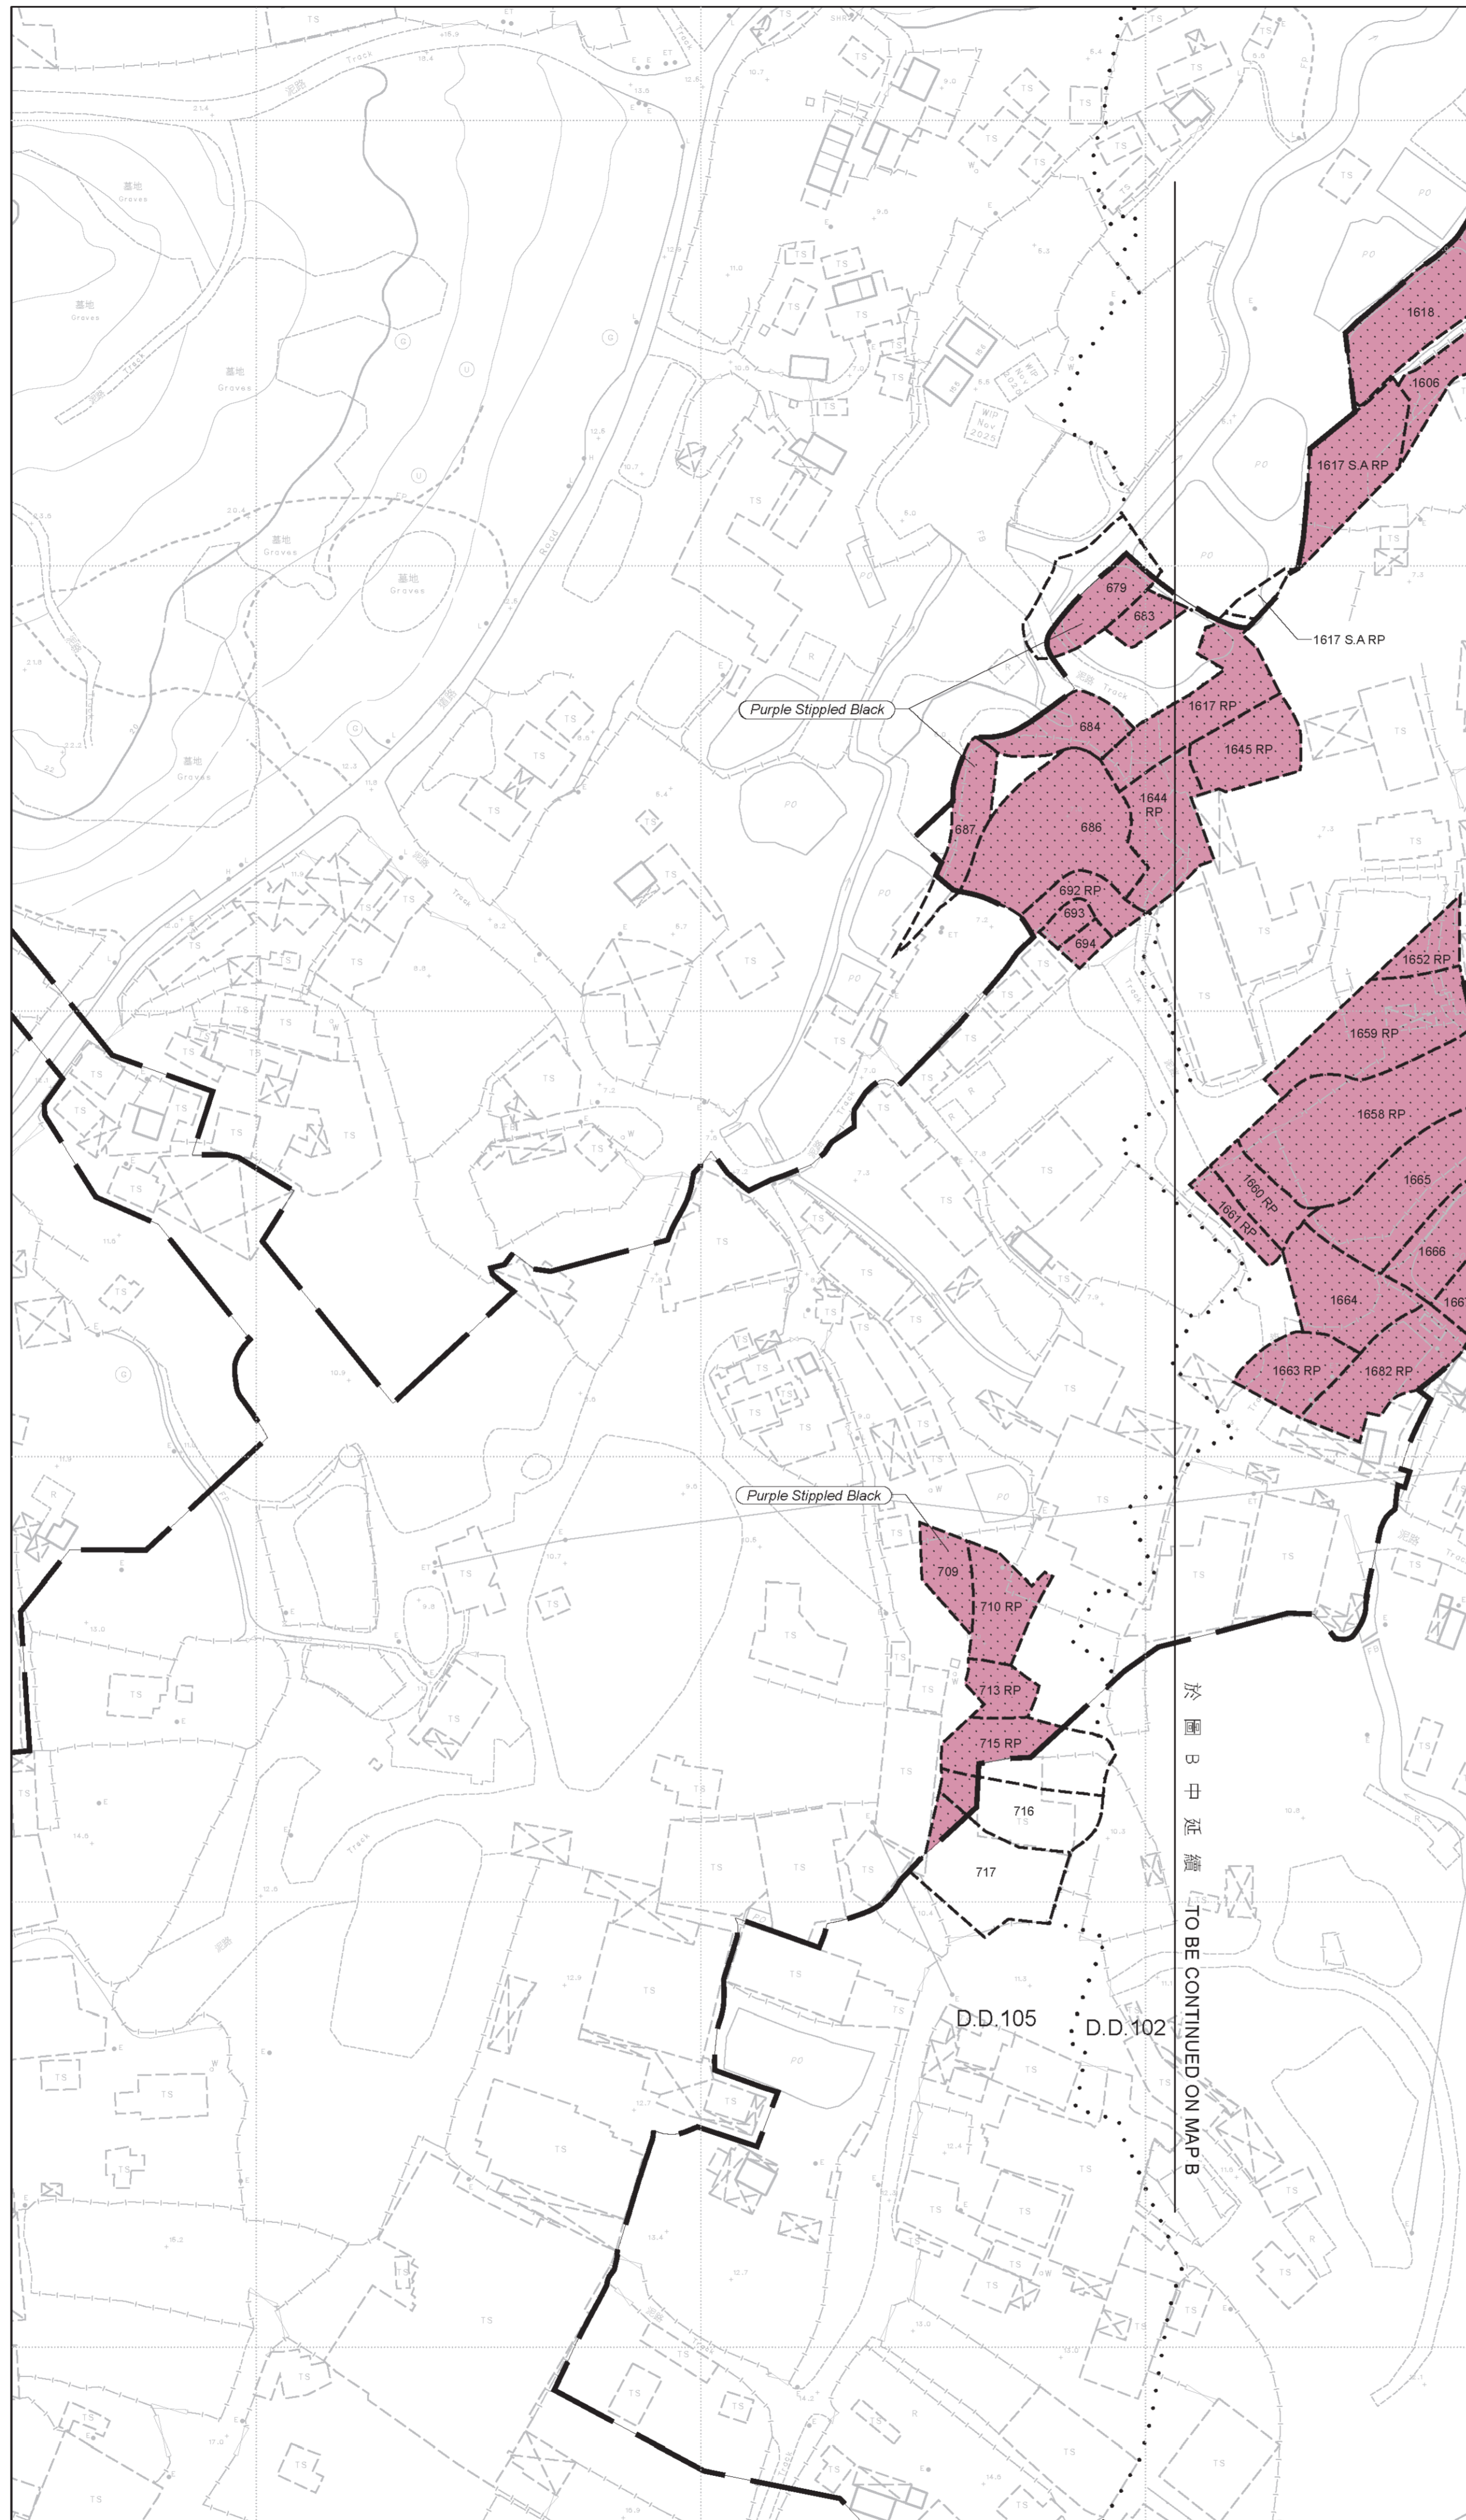


圖 B MAP B

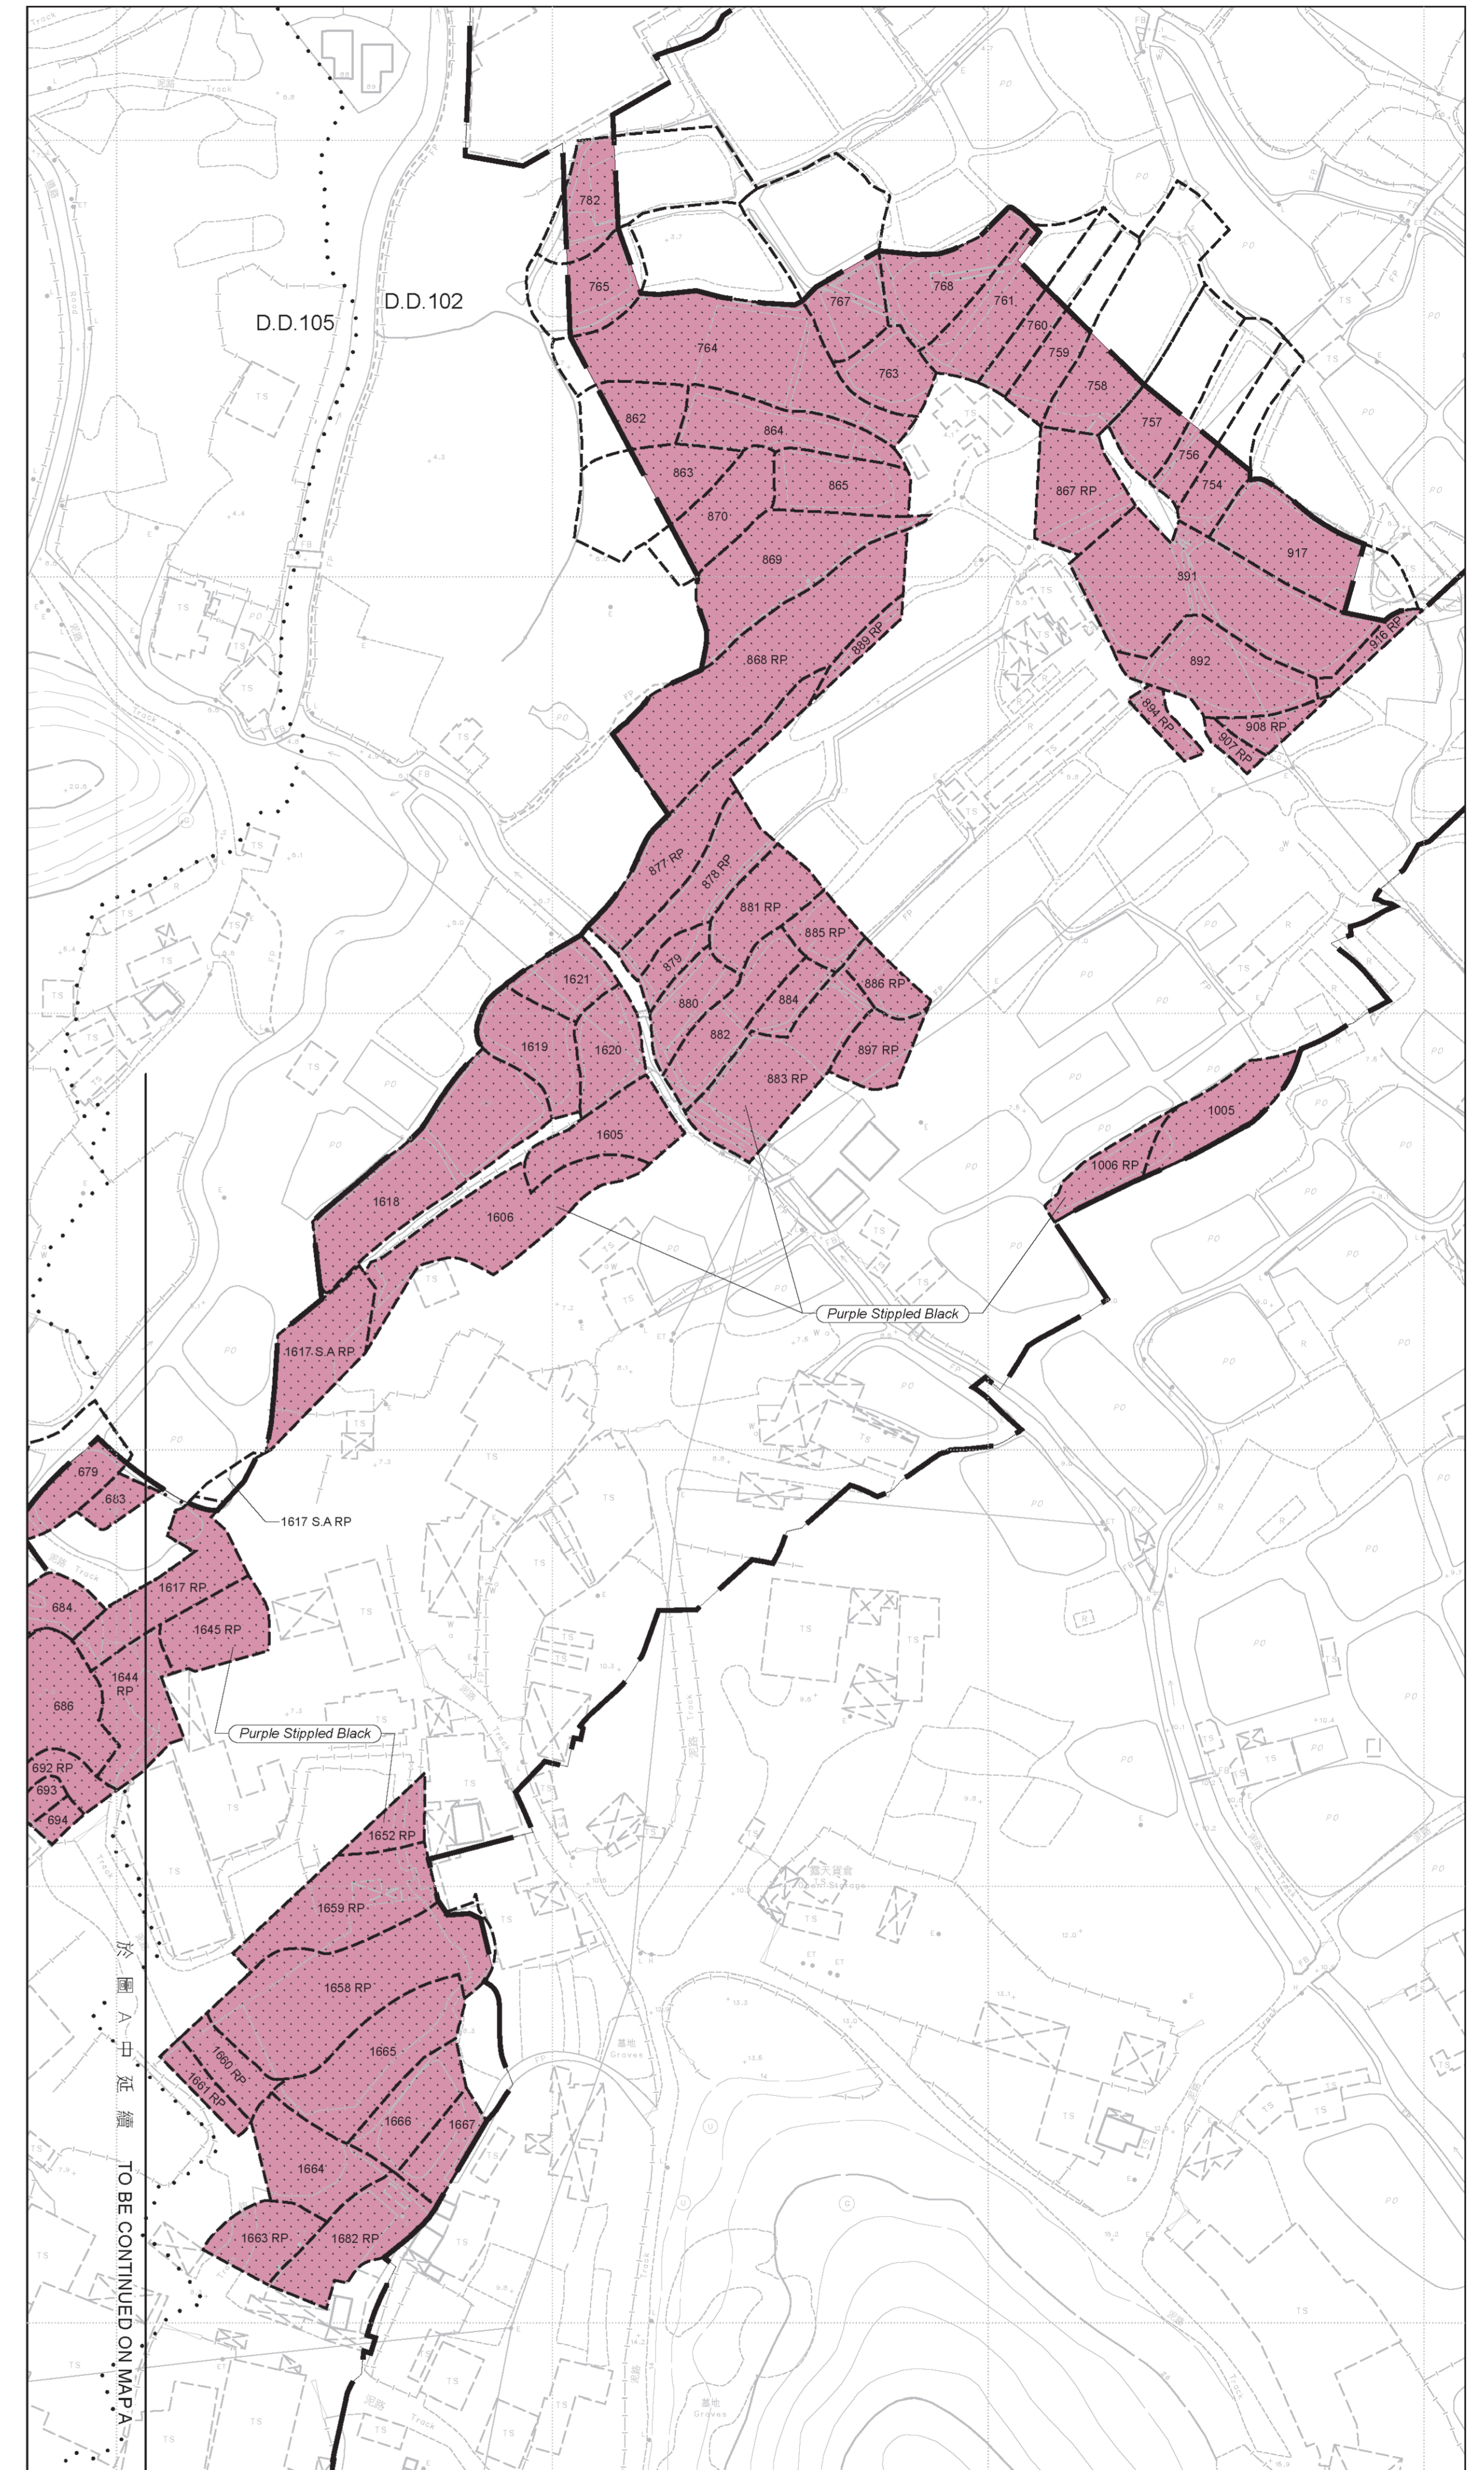

圖例 LEGEND

- 方案界線
BOUNDARY OF THE SCHEME
- 將予設定暫時佔用權利的土地
LAND ON WHICH RIGHTS OF TEMPORARY OCCUPATION IS TO BE CREATED
- 地段界線
LOT BOUNDARY
- D.D.
DEMARCATON DISTRICT
- RP
REMAINING PORTION
- S
SECTION
- 丈量地段界線
DEMARCATON DISTRICT BOUNDARY
- 紫色 stippled 網點
COLOURED PURPLE STIPPLED BLACK

只作識別用 FOR IDENTIFICATION PURPOSES ONLY

比例尺 SCALE 1:1 000
metres 20 0 20 40 60 80 100 metres

鐵路條例 (第 519 章)

北環線主線

設定暫時佔用土地權利圖則

RAILWAYS ORDINANCE (CHAPTER 519)

NORTHERN LINK MAIN LINE

CREATION OF RIGHTS OF TEMPORARY OCCUPATION OF LAND PLAN

SIGNED
(何啟儀 HO Mun-ye)
總地產測量師 / 鐵路發展
Chief Estate Surveyor / Railway Development
日期 Date 30 APR 2026

地政總署 鐵路發展部
Railway Development Section
Lands Department
圖則由鐵路發展測量小組編製
Plan Prepared by Railway Development Survey Unit
© 香港特許測量師行 版權所有 Copyright reserved - Hong Kong SAR Government

檔案編號 File No. LAOIRDS-HO-NOL-GEN-088-001-P001 & SMOIRDSU-NOL-004-P001

測量圖編號 Survey Sheet No. 2-SE-13A & 2-SE-13C

發展藍圖編號 Layout Plan No. -----

參考圖編號 Reference Plan No. NOL-T04, NOL-T05 & NOL-T06 (路政署 HyD)

圖則編號 PLAN No. RDM2154 (第一張 共二張 SHEET 1 OF 2)