


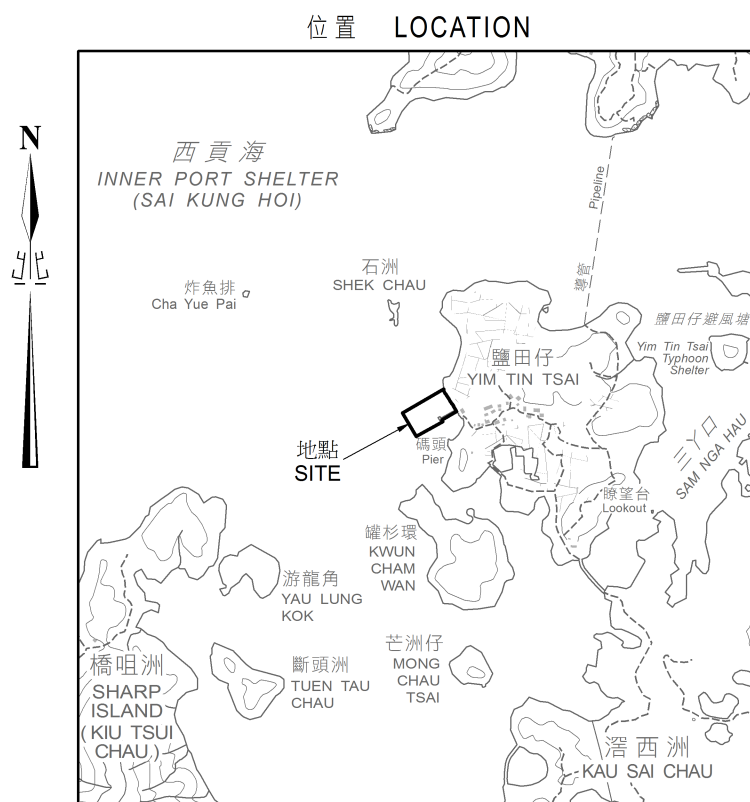

比例 SCALE 1:20 000

圖例
LEGEND

-  受影響的前濱及海床範圍
FORESHORE AND SEA-BED AFFECTED
-  現有碼頭
EXISTING PIER
-  擬議的新碼頭
PROPOSED NEW PIER

西貢海
INNER PORT SHELTER
(SAI KUNG HOI)

826500N

826400N

848900E

848900E

849000E

849000E

849100E


826500N

826400N

849100E

以紅色邊線標示的面積約為 0.89 公頃
EDGED RED AREA 0.89 HECTARES (ABOUT)

比例尺 SCALE 1:1 000

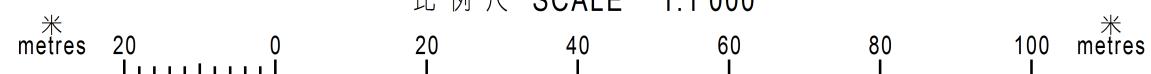

已簽署 SIGNED

(葉燕儀 Christine YIP)

地政專員 / 西貢 District Lands Officer / Sai Kung



地政總署
Lands Department

圖則由西貢測量處繪製

Plan Prepared by District Survey Office, Sai Kung

© 香港特別行政區政府 版權所有 Copyright reserved - Hong Kong SAR Government

前濱及海床(填海工程)條例(第127章)

鹽田梓碼頭改善工程

FORESHORE AND SEA-BED (RECLAMATIONS) ORDINANCE (CHAPTER 127)
IMPROVEMENT WORKS AT YIM TIN TSAI PIER

檔案編號 File No. L/M(1) TO DLO/SK 112/10/301

測量圖編號 Survey Sheet No. 8-SW-13D

發展藍圖編號 Layout Plan No. -----

參考圖編號 Reference Plan No. PW-SK25-092 (土木工程拓展署)
(CEDD)

圖則編號 PLAN No. SKM10197a

日期 Date: 12/12/2025