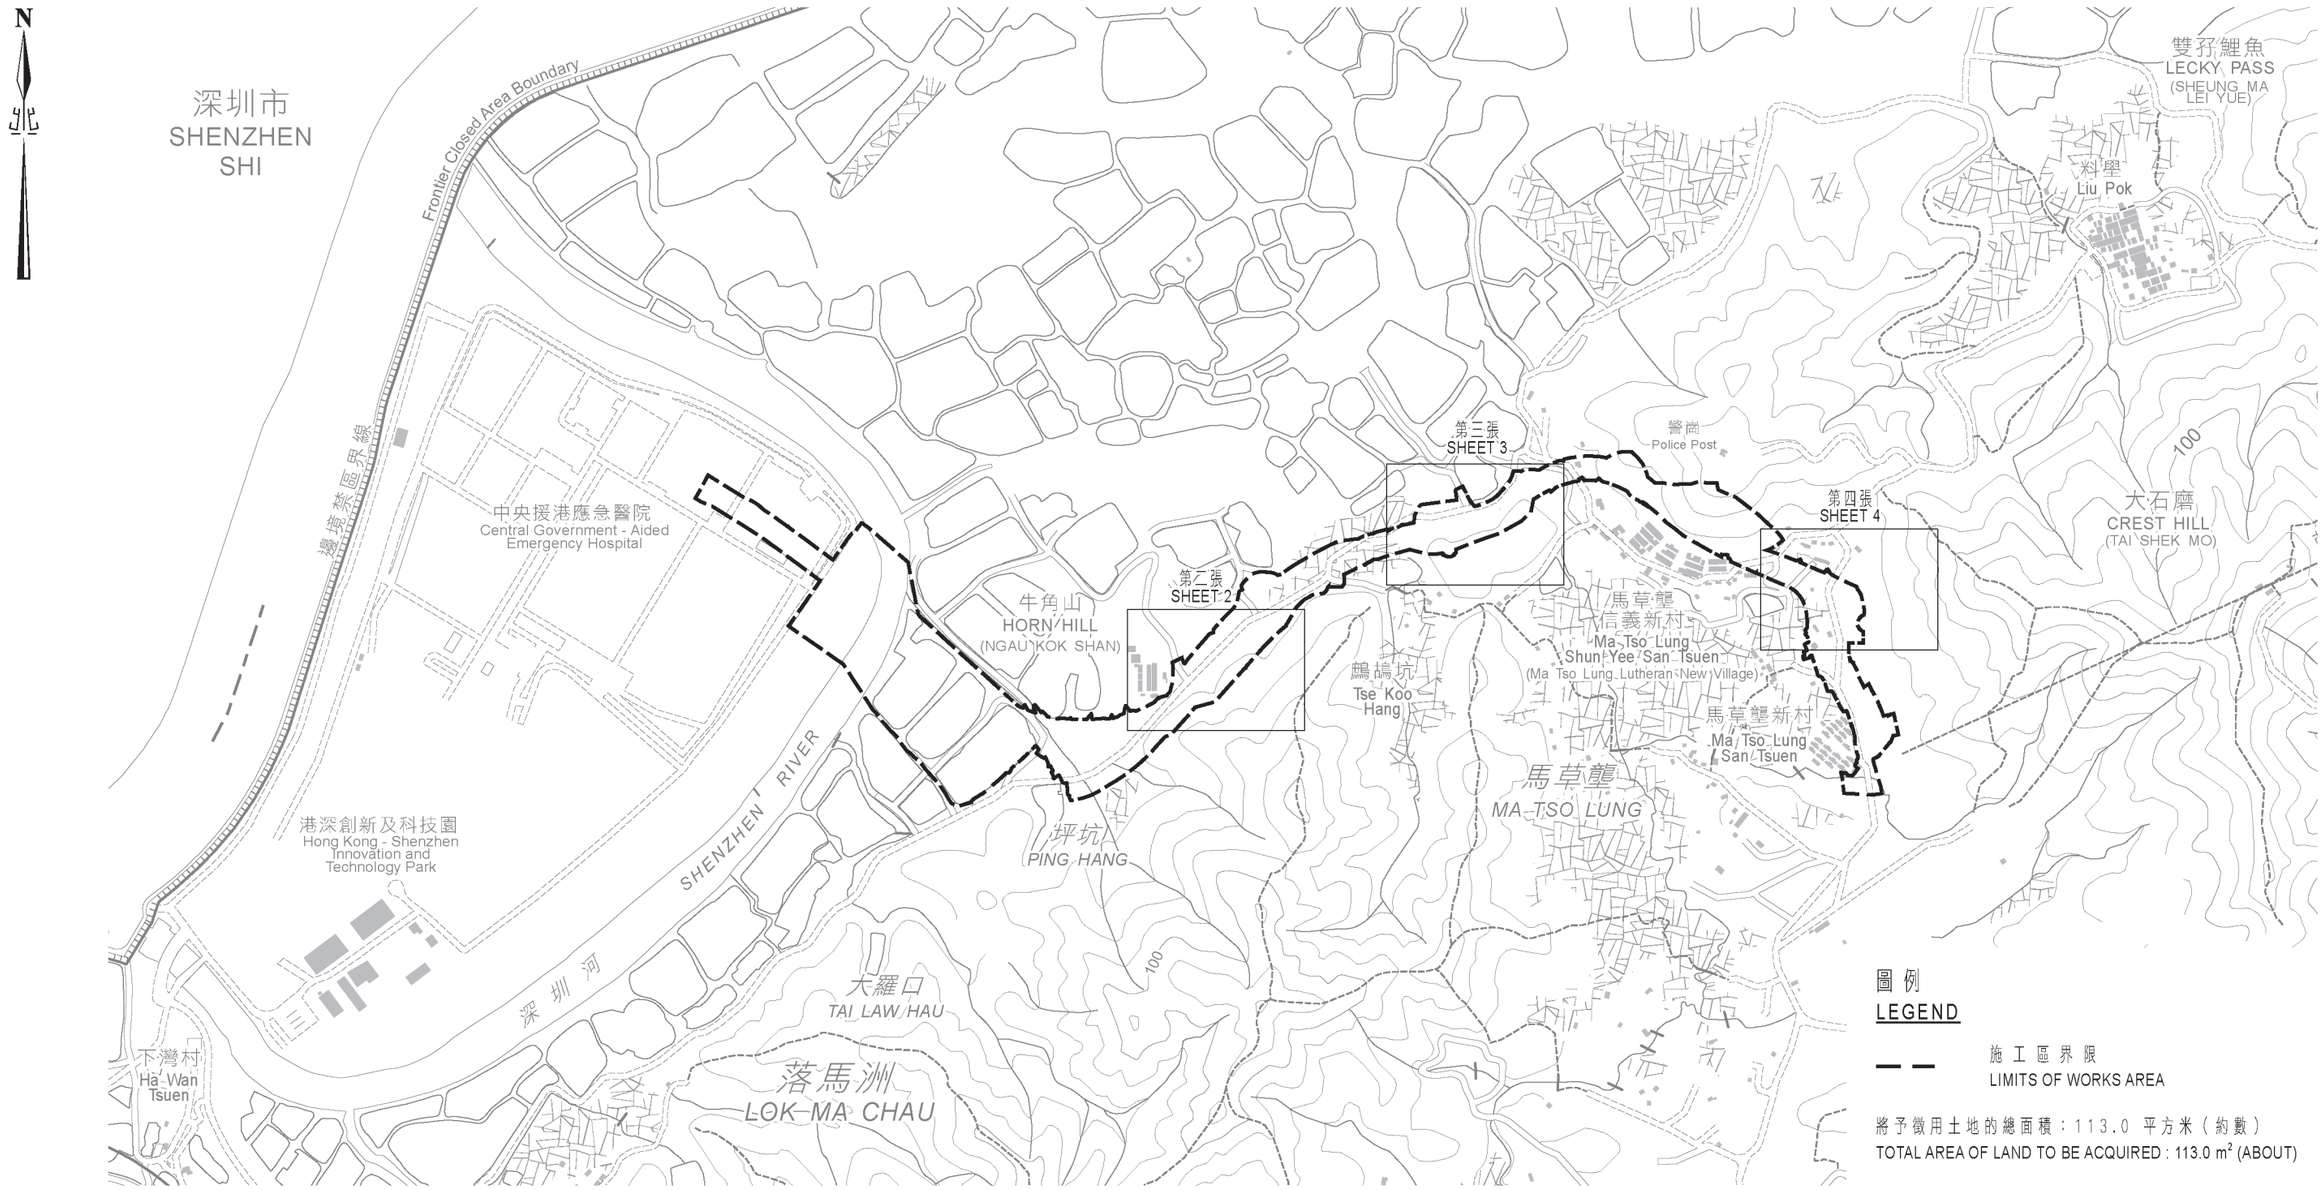


比例尺 SCALE 1:10 000

米 metres 200 0 200 400 600 800 1000 米 metres

只作識別用
FOR IDENTIFICATION PURPOSES ONLY

已簽署 Signed

(陳建通 Tommy CHEN)
總產業測量師/土地徵用
Chief Estate Surveyor / Acquisition
日期 Date 19/05/2026

地政總署 土地徵用組
Acquisition Section
Lands Department

圖則由元朗測量處繪製
Plan Prepared by District Survey Office, Yuen Long

© 香港特別行政區政府 一 版權所有 Copyright reserved - Hong Kong SAR Government

土地徵用圖則

土地徵用(管有業權)條例(第130章)
徵用土地以便進行河套區發展 — 東面連接道路

LAND ACQUISITION PLAN

LAND ACQUISITION (POSSESSORY TITLE) ORDINANCE (CHAPTER 130)
ACQUISITION OF LAND FOR DEVELOPMENT OF THE LOOP — EASTERN CONNECTION ROAD

檔案編號 File No.	LANDSD LAO/ACQ-YLPT-YRN-2022-31-AF-01-P001, LD DSO/YL/13/26/178/2
底圖編號 Base Map No.	2 (組別 SERIES HM20C/2)
參考圖編號 Ref. Plan No.	60722948/A6/201-204 (土木工程拓展署 CEDD)
圖則編號 PLAN No.	YLM11683 (第一張 共四張 SHEET 1 OF 4)

日期 Date : 21/04/2026