N

北


圖例
LEGEND

施工區界限
LIMITS OF WORKS AREA

將予徵用的土地
LAND TO BE ACQUIRED

Ⓡ 紅色
RED

將予徵用土地的面積 AREA OF LAND TO BE ACQUIRED		
地點編號 SITE NO.	墳墓 / 金塔編號 GRAVE / URN NO.	平方米 (約數) m² (ABOUT)
地點五 SITE 5	G14	36.4

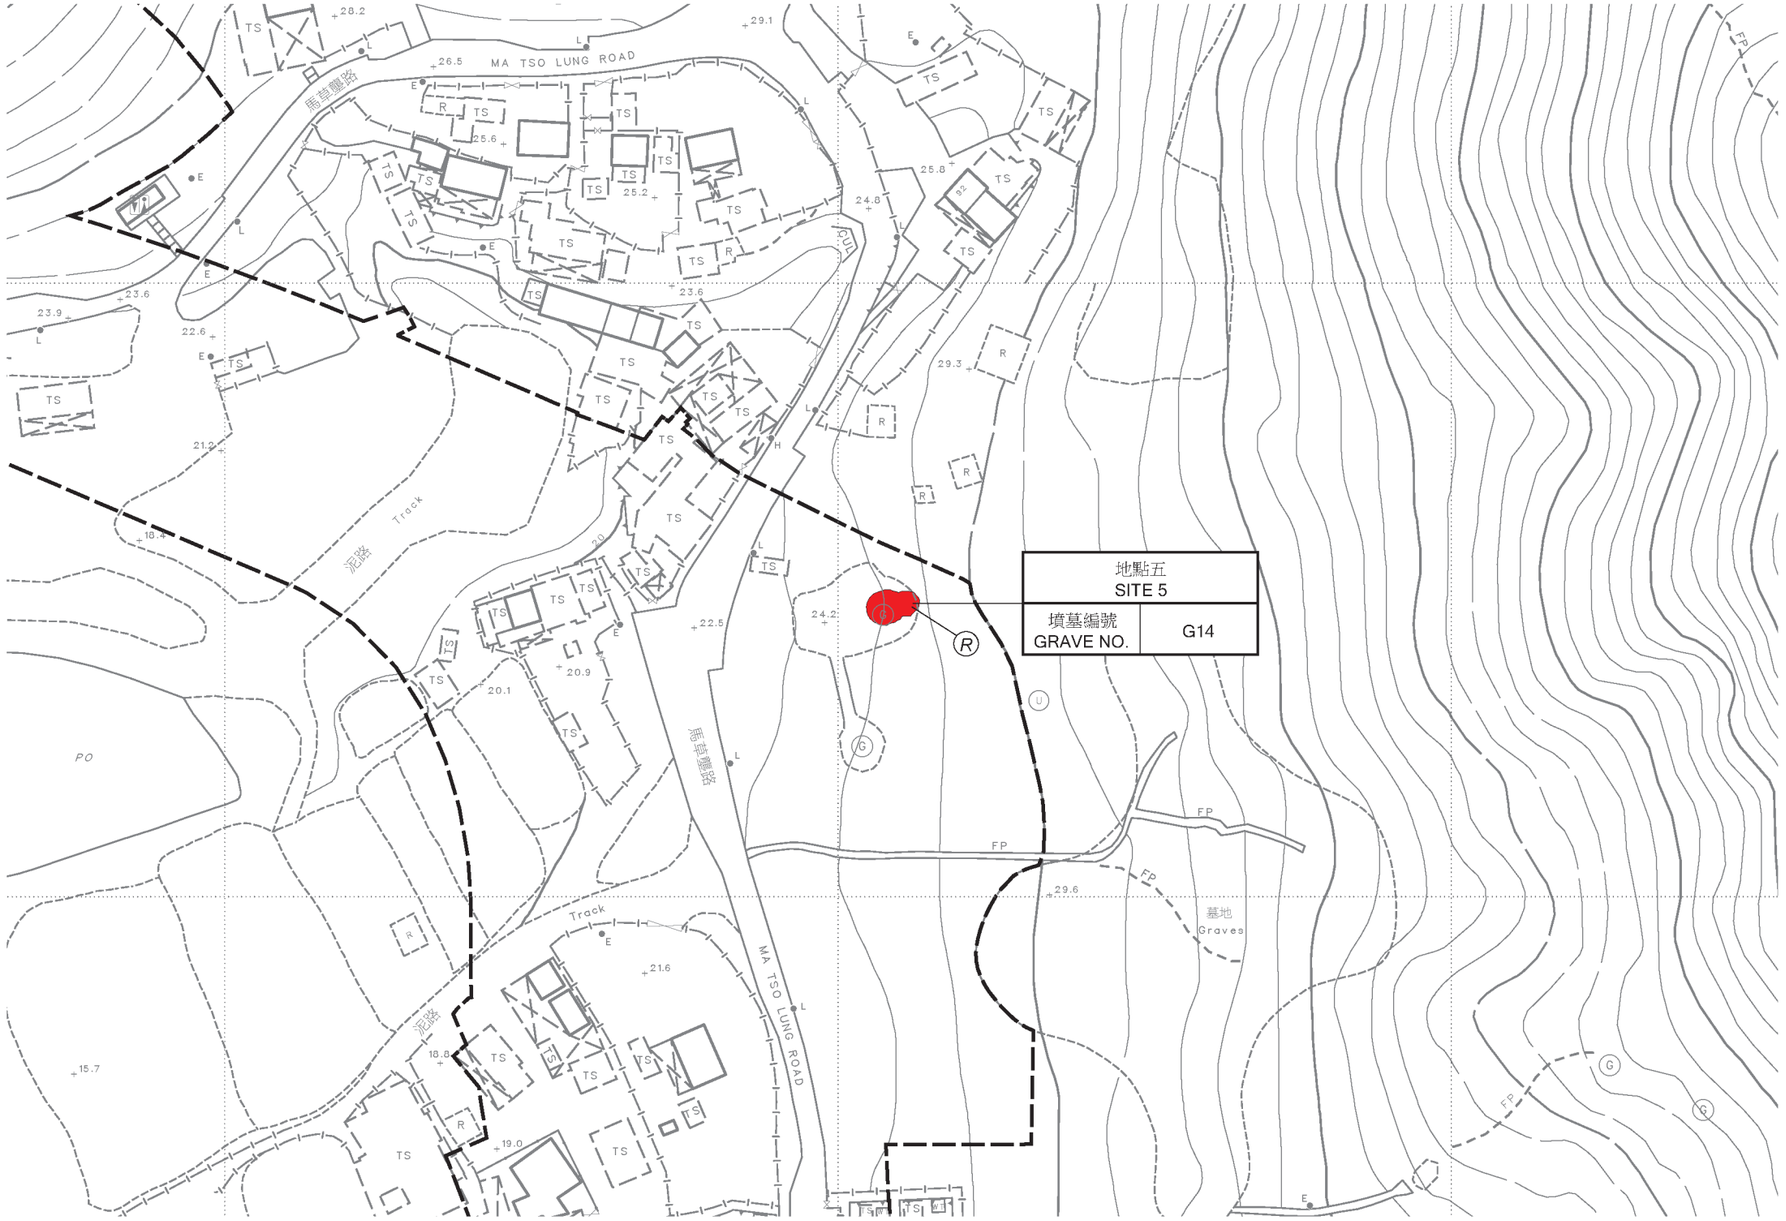

比例尺 SCALE 1:1 000

米 metres 20 0 20 40 60 80 100 米 metres

只作識別用
FOR IDENTIFICATION PURPOSES ONLY

已簽署 Signed
(陳建通 Tommy CHEN)
總產業測量師/土地徵用
Chief Estate Surveyor / Acquisition
日期 Date 19/05/2026

地政總署 土地徵用組
Acquisition Section
Lands Department
圖則由元朗測量處繪製
Plan Prepared by District Survey Office, Yuen Long
© 香港特別行政區政府 一 版權所有 Copyright reserved - Hong Kong SAR Government

土地徵用圖則
土地徵用(管有業權)條例(第130章)
徵用土地以便進行河套區發展 — 東面連接道路

LAND ACQUISITION PLAN
LAND ACQUISITION (POSSESSORY TITLE) ORDINANCE (CHAPTER 130)
ACQUISITION OF LAND FOR DEVELOPMENT OF THE LOOP — EASTERN CONNECTION ROAD

檔案編號 File No.	LANDSD LAO/ACQ-YLPT-YRN-2022-31-AF-01-P001, LD DSO/YL/13/26/178/2
測量圖編號 Survey Sheet No.	2-NE-24B, 24D, 25A & 25C
參考圖編號 Ref. Plan No.	60722948/A6/201-204 (土木工程拓展署 CEDD)
圖則編號 PLAN No.	YLM11683 (第四張 共四張 SHEET 4 OF 4)

日期 Date : 21/04/2026