


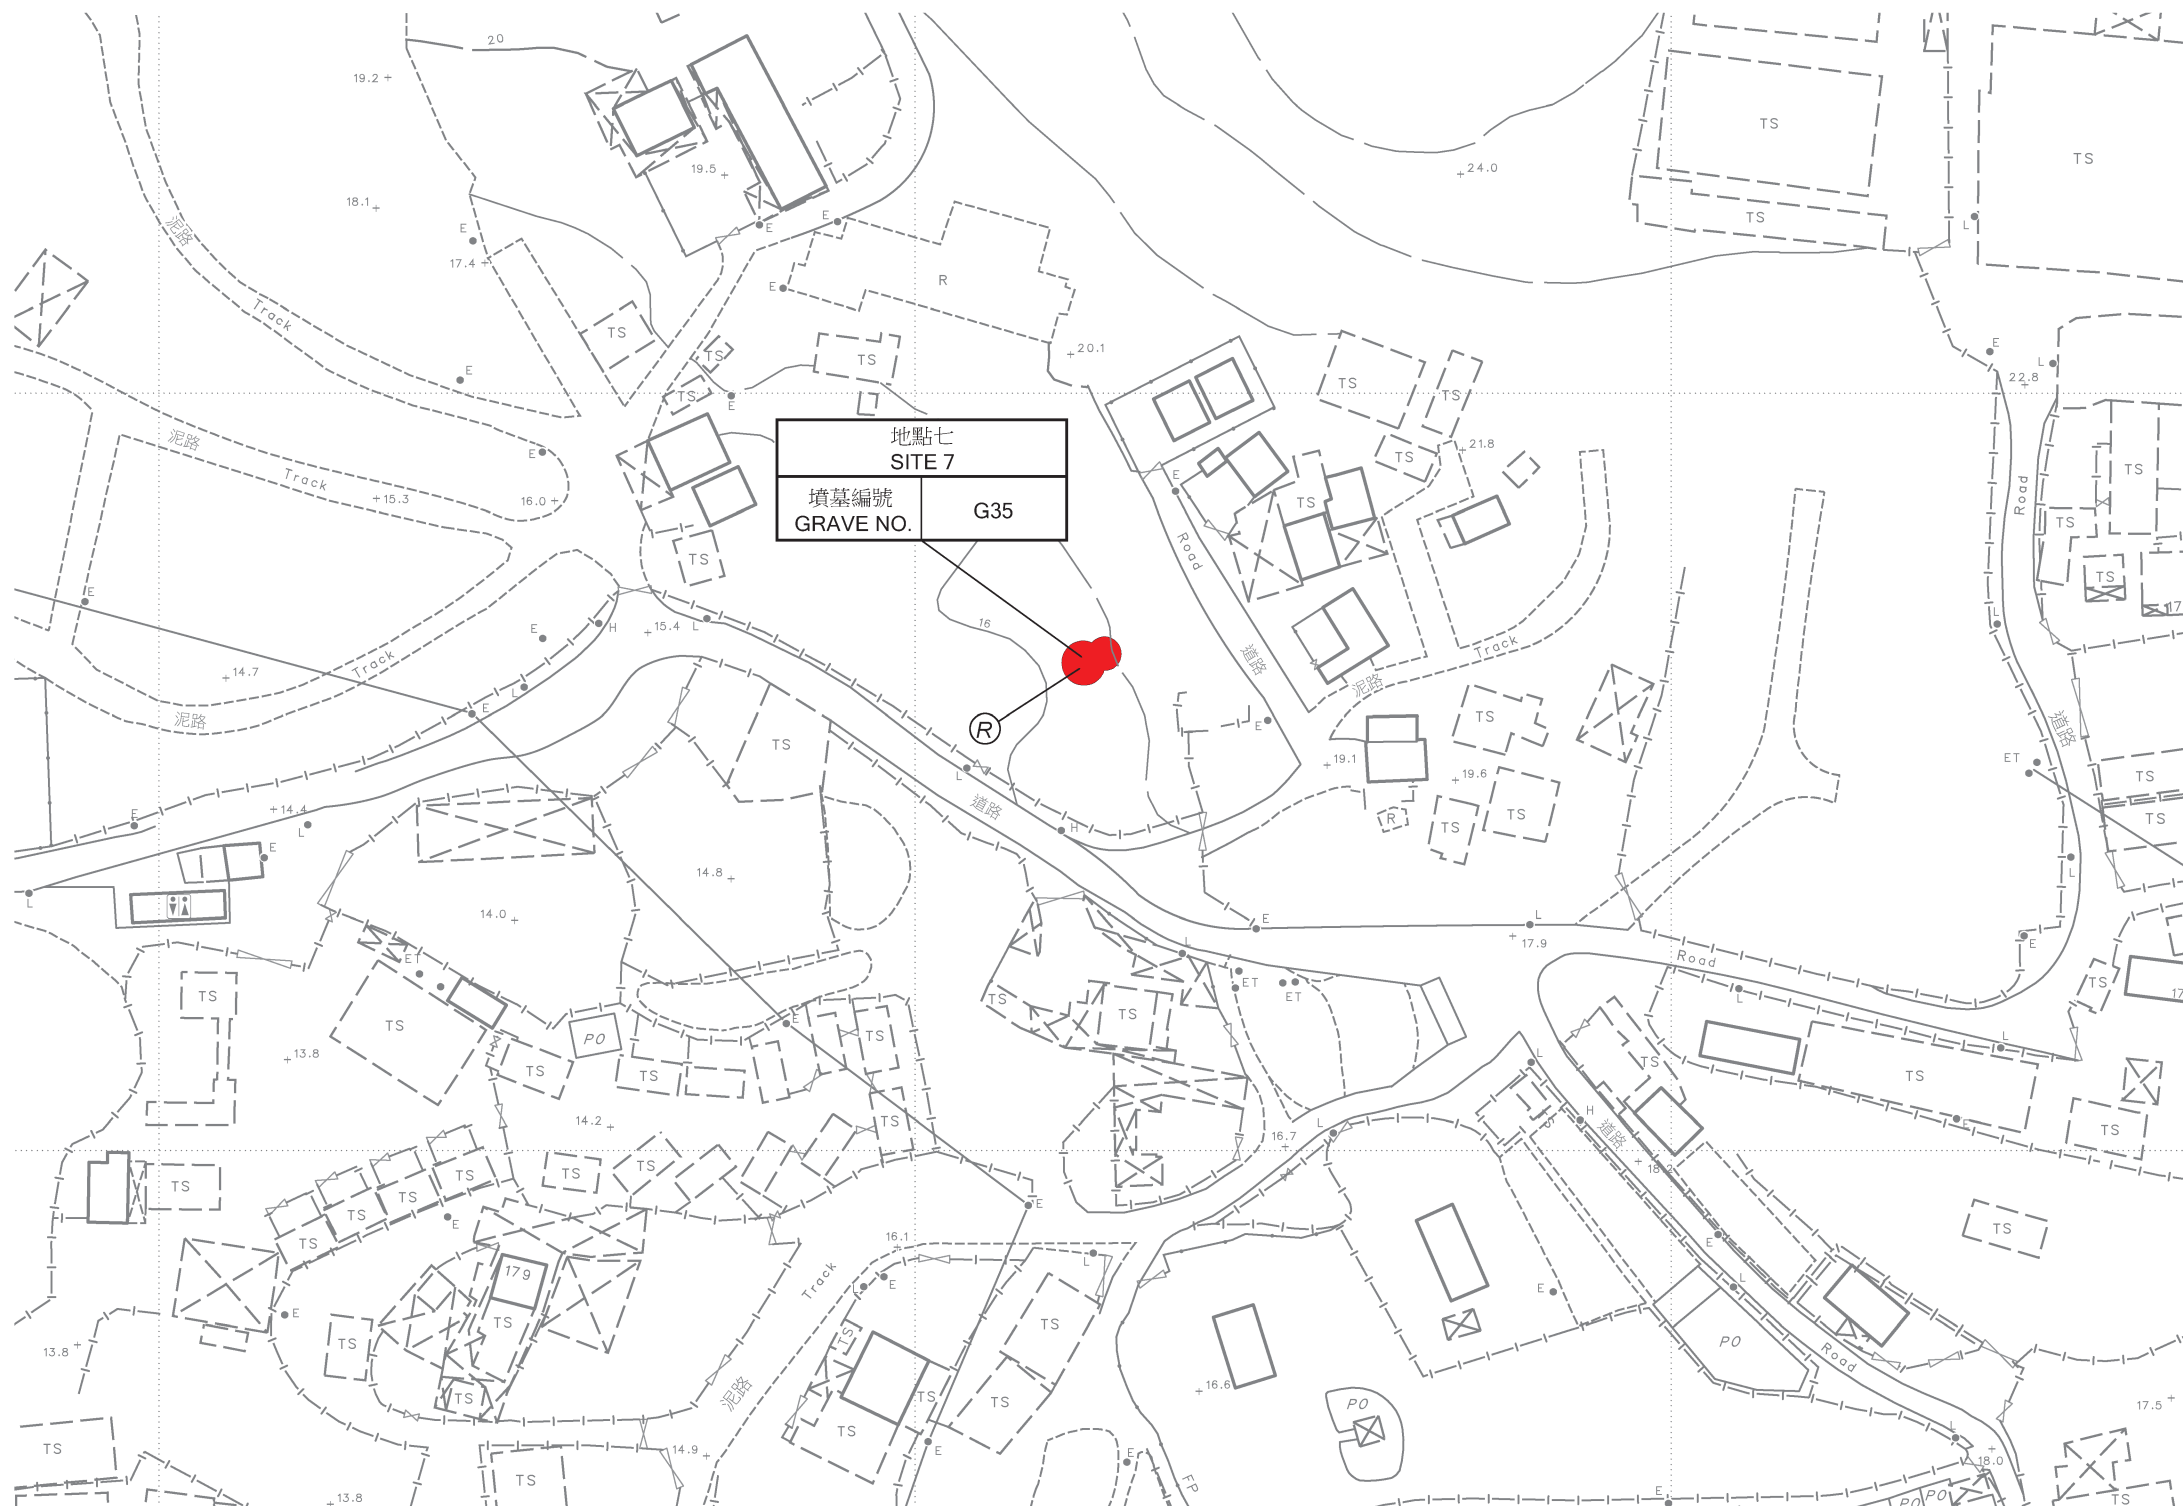

紅 色
RED

將予徵用土地的面積 AREA OF LAND TO BE ACQUIRED		
地點編號 SITE NO.	墳墓 / 金塔編號 GRAVE / URN NO.	平方米 (約數) m ² (ABOUT)
地點 7 SITE 7	G35	36.5



比例尺 SCALE 1:1 000

metres 20 0 20 40 60 80 100 metres

只作識別用
FOR IDENTIFICATION PURPOSES ONLY

已簽署 Signed
(陳建通 Tommy CHEN)
總產業測量師 / 土地徵用
Chief Estate Surveyor / Acquisition
日期 Date 23/06/2026




 地政總署 土地徵用組
 Acquisition Section
 Lands Department
 圖則由元朗測量處繪製
 Plan Prepared by District Survey Office, Yuen Long
 © 香港特別行政區政府 一版權所有
 Copyright reserved - Hong Kong SAR Government

土地徵用圖則
土地徵用(管有業權)條例(第130章)
徵用土地以便進行
牛潭尾新發展區發展計劃

LAND ACQUISITION PLAN
LAND ACQUISITION (POSSESSORY TITLE) ORDINANCE (CHAPTER 130)
ACQUISITION OF LAND FOR
THE DEVELOPMENT OF NGAU TAM MEI NEW DEVELOPMENT AREA

檔案編號 LANDSD LAO/ACQ-YLPT-YRN-2024-05-B-00-P001,
File No. LANDSD SMO/Regional-005-003-DSO/YL-204

測量圖編號
Survey Sheet No. 2-SE-18C

參考圖編號
Ref. Plan No.

圖則編號 PLAN No. YLM11745 (第七張 共七張 SHEET 7 OF 7)

日期 Date : 28/05/2026