




圖例
LEGEND

—— 施工區界限
LIMITS OF WORKS AREA

Ⓡ  將予徵用的土地
LAND TO BE ACQUIRED

Ⓡ 紅色
RED

將予徵用土地的面積 AREA OF LAND TO BE ACQUIRED		
地點編號 SITE NO.	池塘編號 POND NO.	平方米 (約數) m² (ABOUT)
地點十六 SITE 16	P005	7

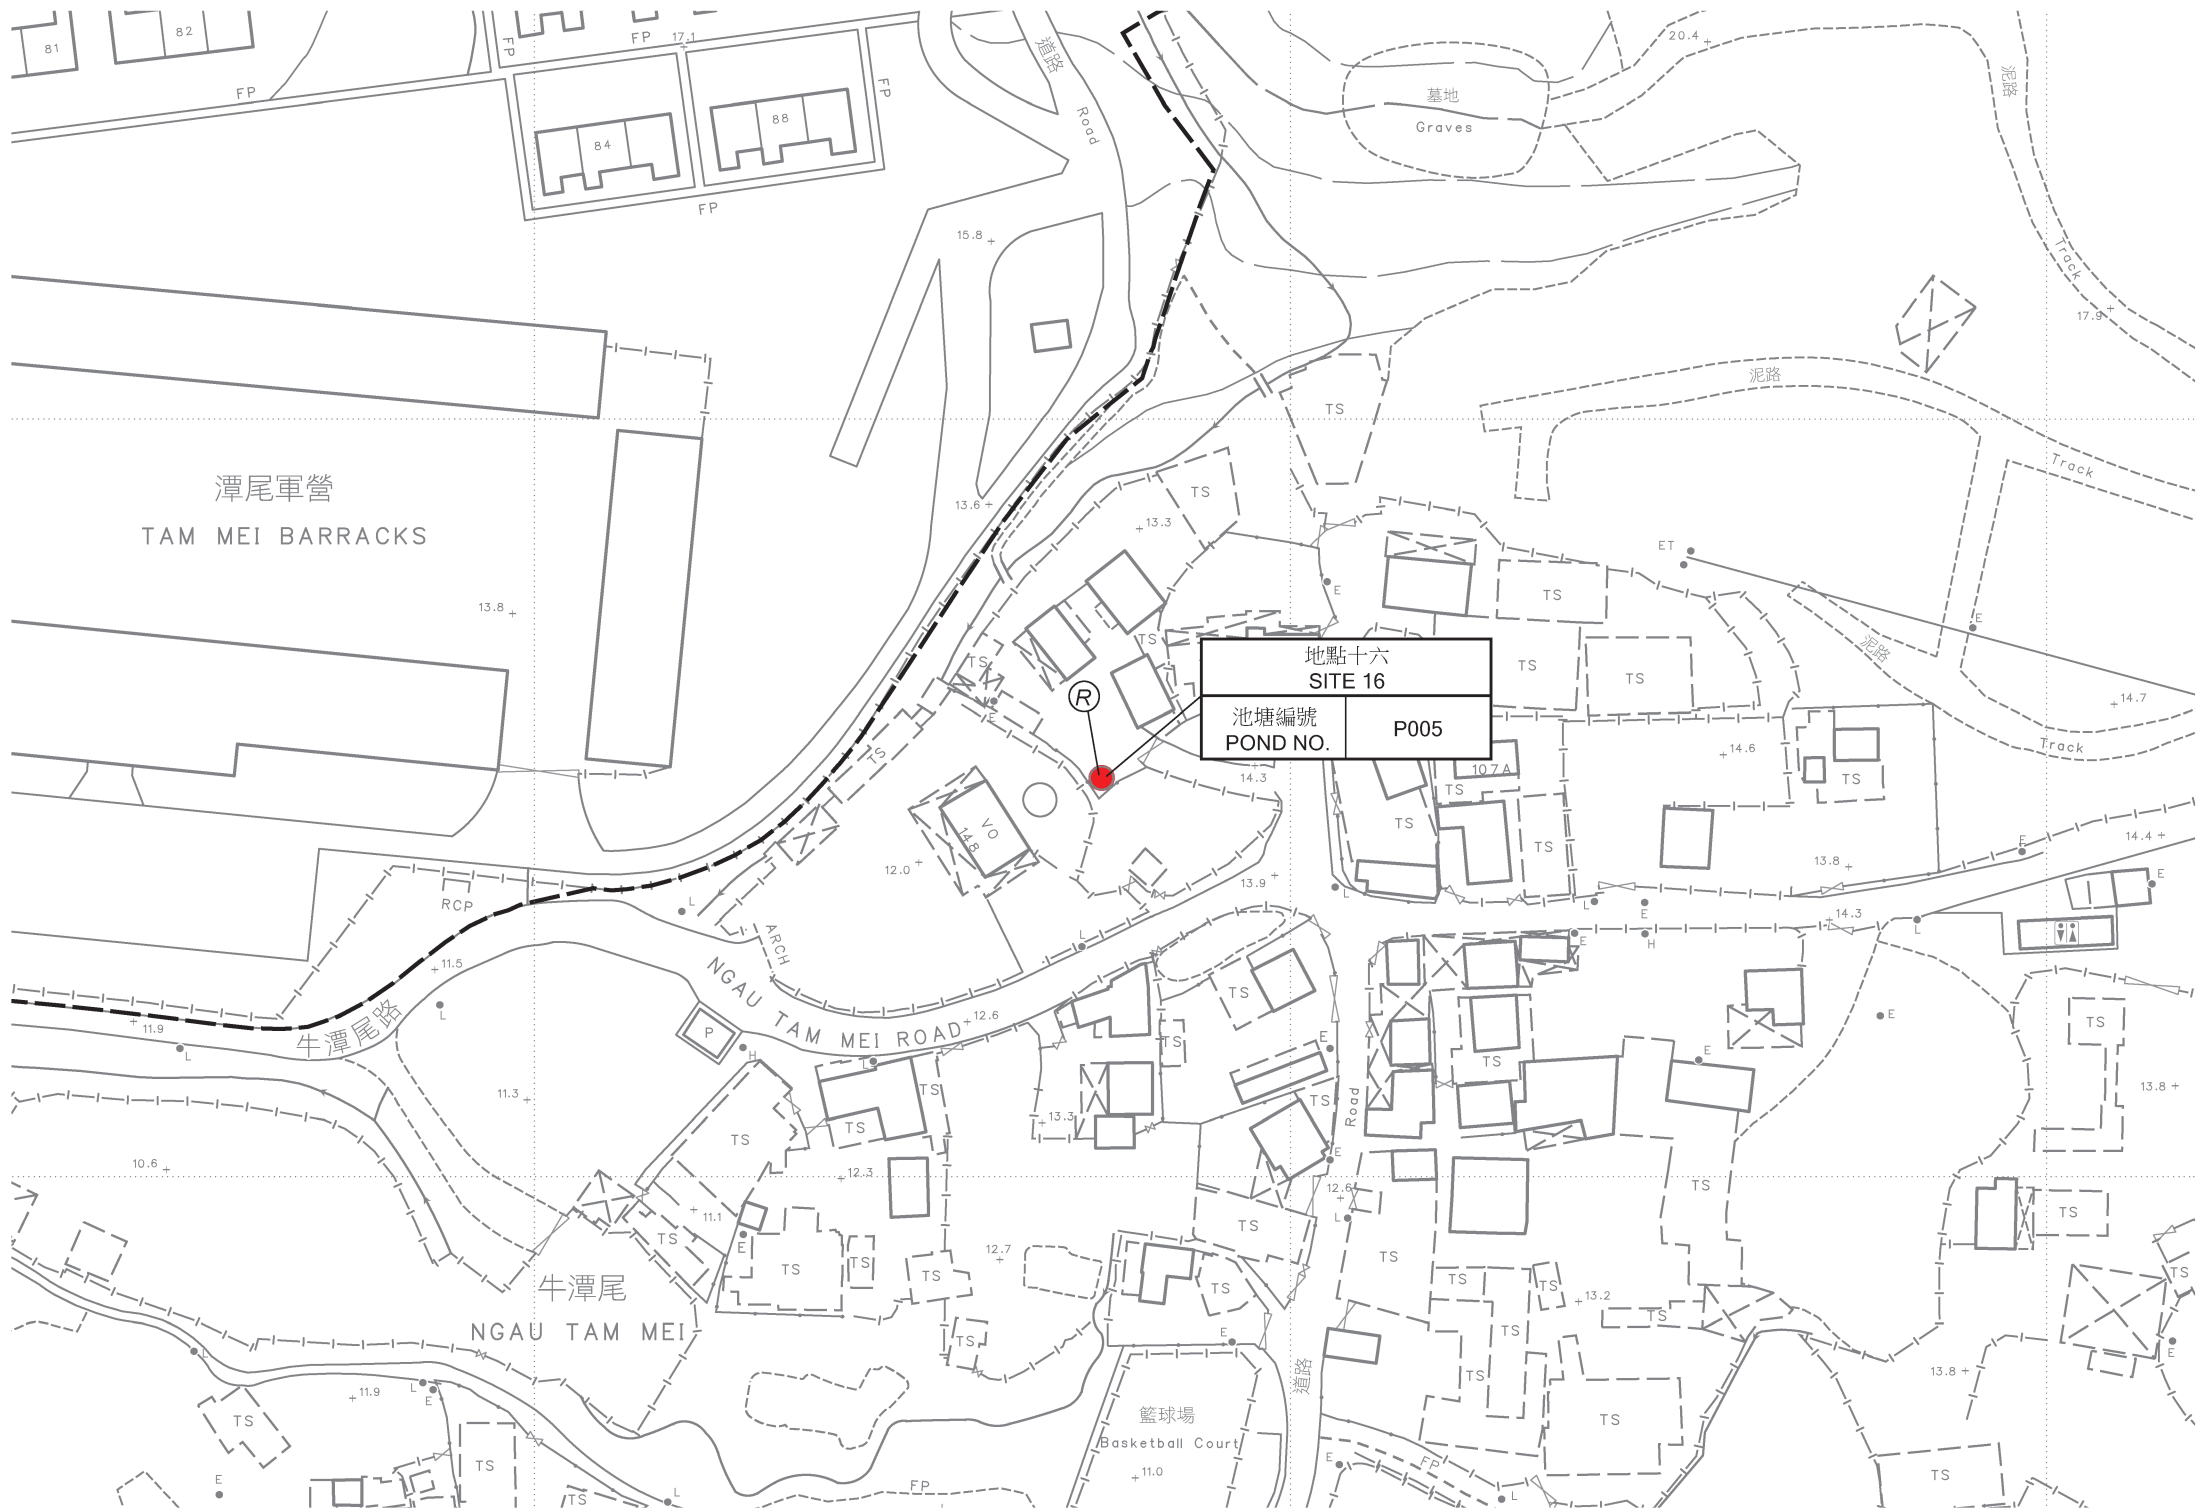

只作識別用
FOR IDENTIFICATION PURPOSES ONLY

已簽署 Signed

(陳建通 Tommy CHEN)

總產業測量師 / 土地徵用

Chief Estate Surveyor / Acquisition

日期 Date 23/06/2026



地政總署 土地徵用組
Acquisition Section
Lands Department

圖則由元朗測量處繪製
Plan Prepared by District Survey Office, Yuen Long

© 香港特別行政區政府 版權所有 Copyright reserved - Hong Kong SAR Government

土地徵用圖則

土地徵用(管有業權)條例(第130章)

徵用土地以便進行

牛潭尾新發展區發展計劃

LAND ACQUISITION PLAN

LAND ACQUISITION (POSSESSORY TITLE) ORDINANCE (CHAPTER 130)

ACQUISITION OF LAND FOR

THE DEVELOPMENT OF NGAU TAM MEI NEW DEVELOPMENT AREA

檔案編號 File No. LANDSD LAO/ACQ-YLPT-YRN-2024-05-B-00-P001,
LANDSD SMO/Regional-005-003-DSO/YL-204

測量圖編號 Survey Sheet No. 2-SE-17D & 18C

參考圖編號 Ref. Plan No. 60755494/SK1005 (土木工程拓展署 CEDD)

圖則編號 PLAN No. YLM11759 (第五張 共八張 SHEET 5 OF 8)