




圖例
LEGEND

—— 施工區界限
LIMITS OF WORKS AREA

Ⓡ 將予徵用的土地
LAND TO BE ACQUIRED

Ⓡ 紅色
RED

將予徵用土地的面積 AREA OF LAND TO BE ACQUIRED		
地點編號 SITE NO.	池塘編號 POND NO.	平方米 (約數) m² (ABOUT)
地點九 SITE 9	P056	395
地點十七 SITE 17	P090	199

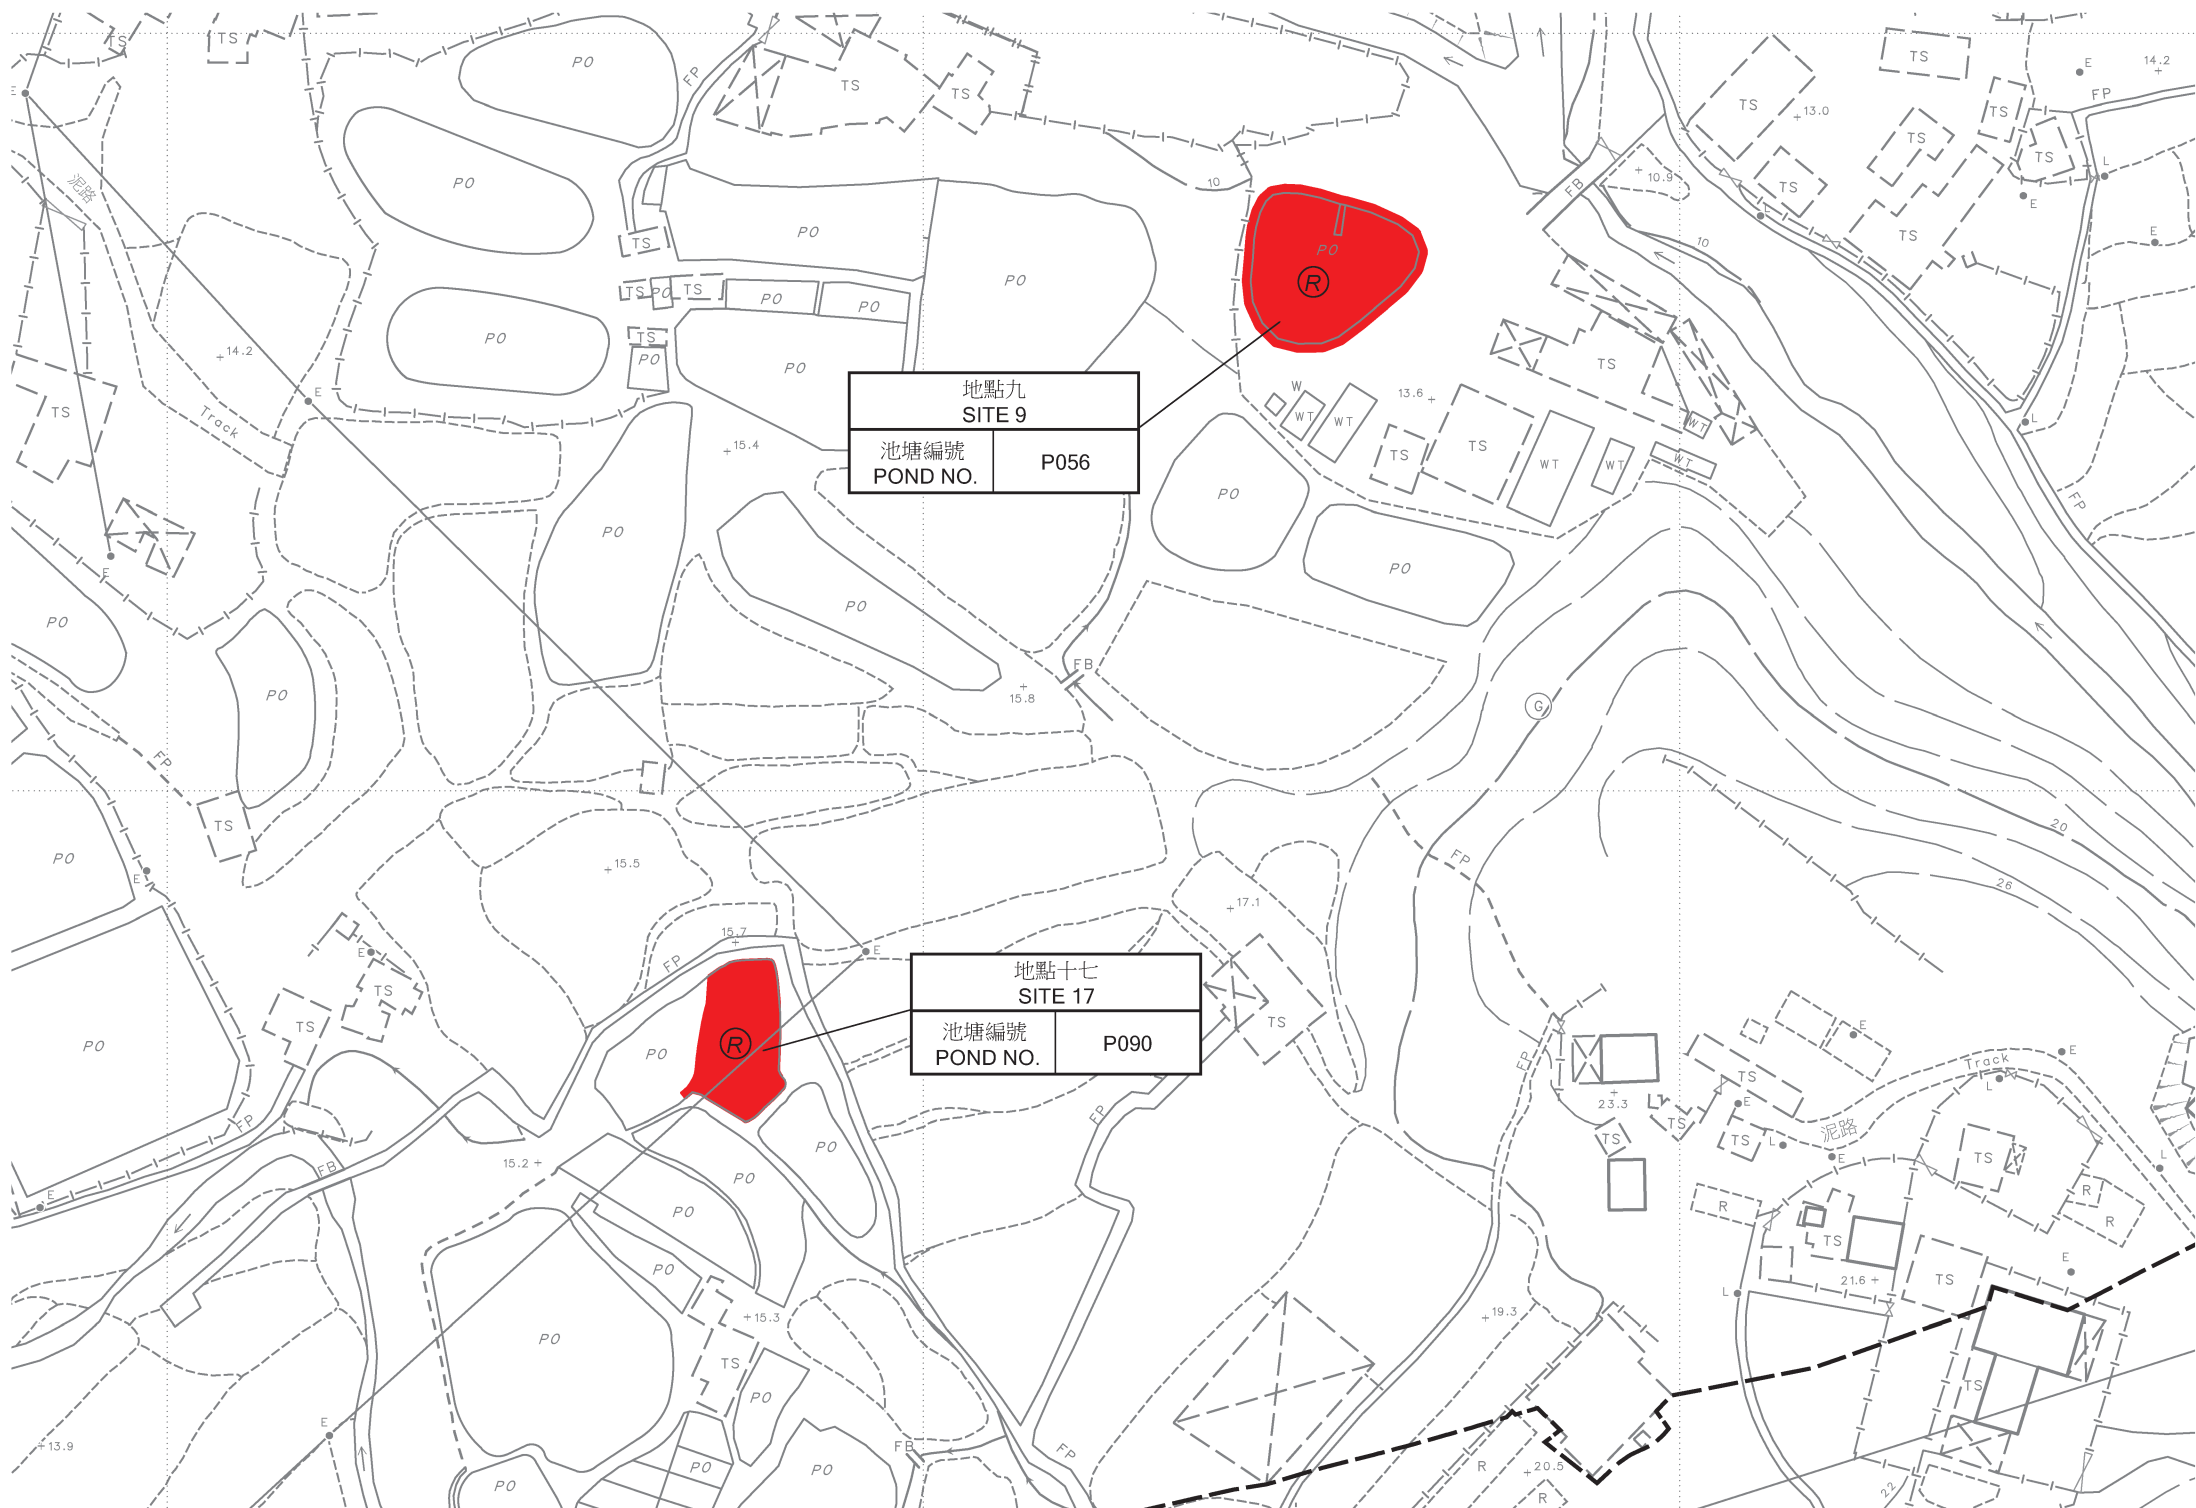

比例尺 SCALE 1:1 000
米 metres 20 0 20 40 60 80 100 metres

只作識別用
FOR IDENTIFICATION PURPOSES ONLY

已簽署 Signed
(陳建通 Tommy CHEN)
總產業測量師 / 土地徵用
Chief Estate Surveyor / Acquisition
日期 Date 23/06/2026



地政總署 土地徵用組
Acquisition Section
Lands Department

圖則由元朗測量處繪製
Plan Prepared by District Survey Office, Yuen Long
© 香港特別行政區政府 版權所有 Copyright reserved - Hong Kong SAR Government

土地徵用圖則
土地徵用(管有業權)條例(第130章)
徵用土地以便進行
牛潭尾新發展區發展計劃

LAND ACQUISITION PLAN
LAND ACQUISITION (POSSESSORY TITLE) ORDINANCE (CHAPTER 130)
ACQUISITION OF LAND FOR
THE DEVELOPMENT OF NGAU TAM MEI NEW DEVELOPMENT AREA

檔案編號 LANDSD LAO/ACQ-YLPT-YRN-2024-05-B-00-P001,
File No. LANDSD SMO/Regional-005-003-DSO/YL-204

測量圖編號 2-SE-22B & 23A
Survey Sheet No.

參考圖編號 60755494/SK1005 (土木工程拓展署 CEDD)
Ref. Plan No.

圖則編號 YLM11759 (第八張 共八張 SHEET 8 OF 8)
PLAN No.

日期 Date : 27/03/2026