


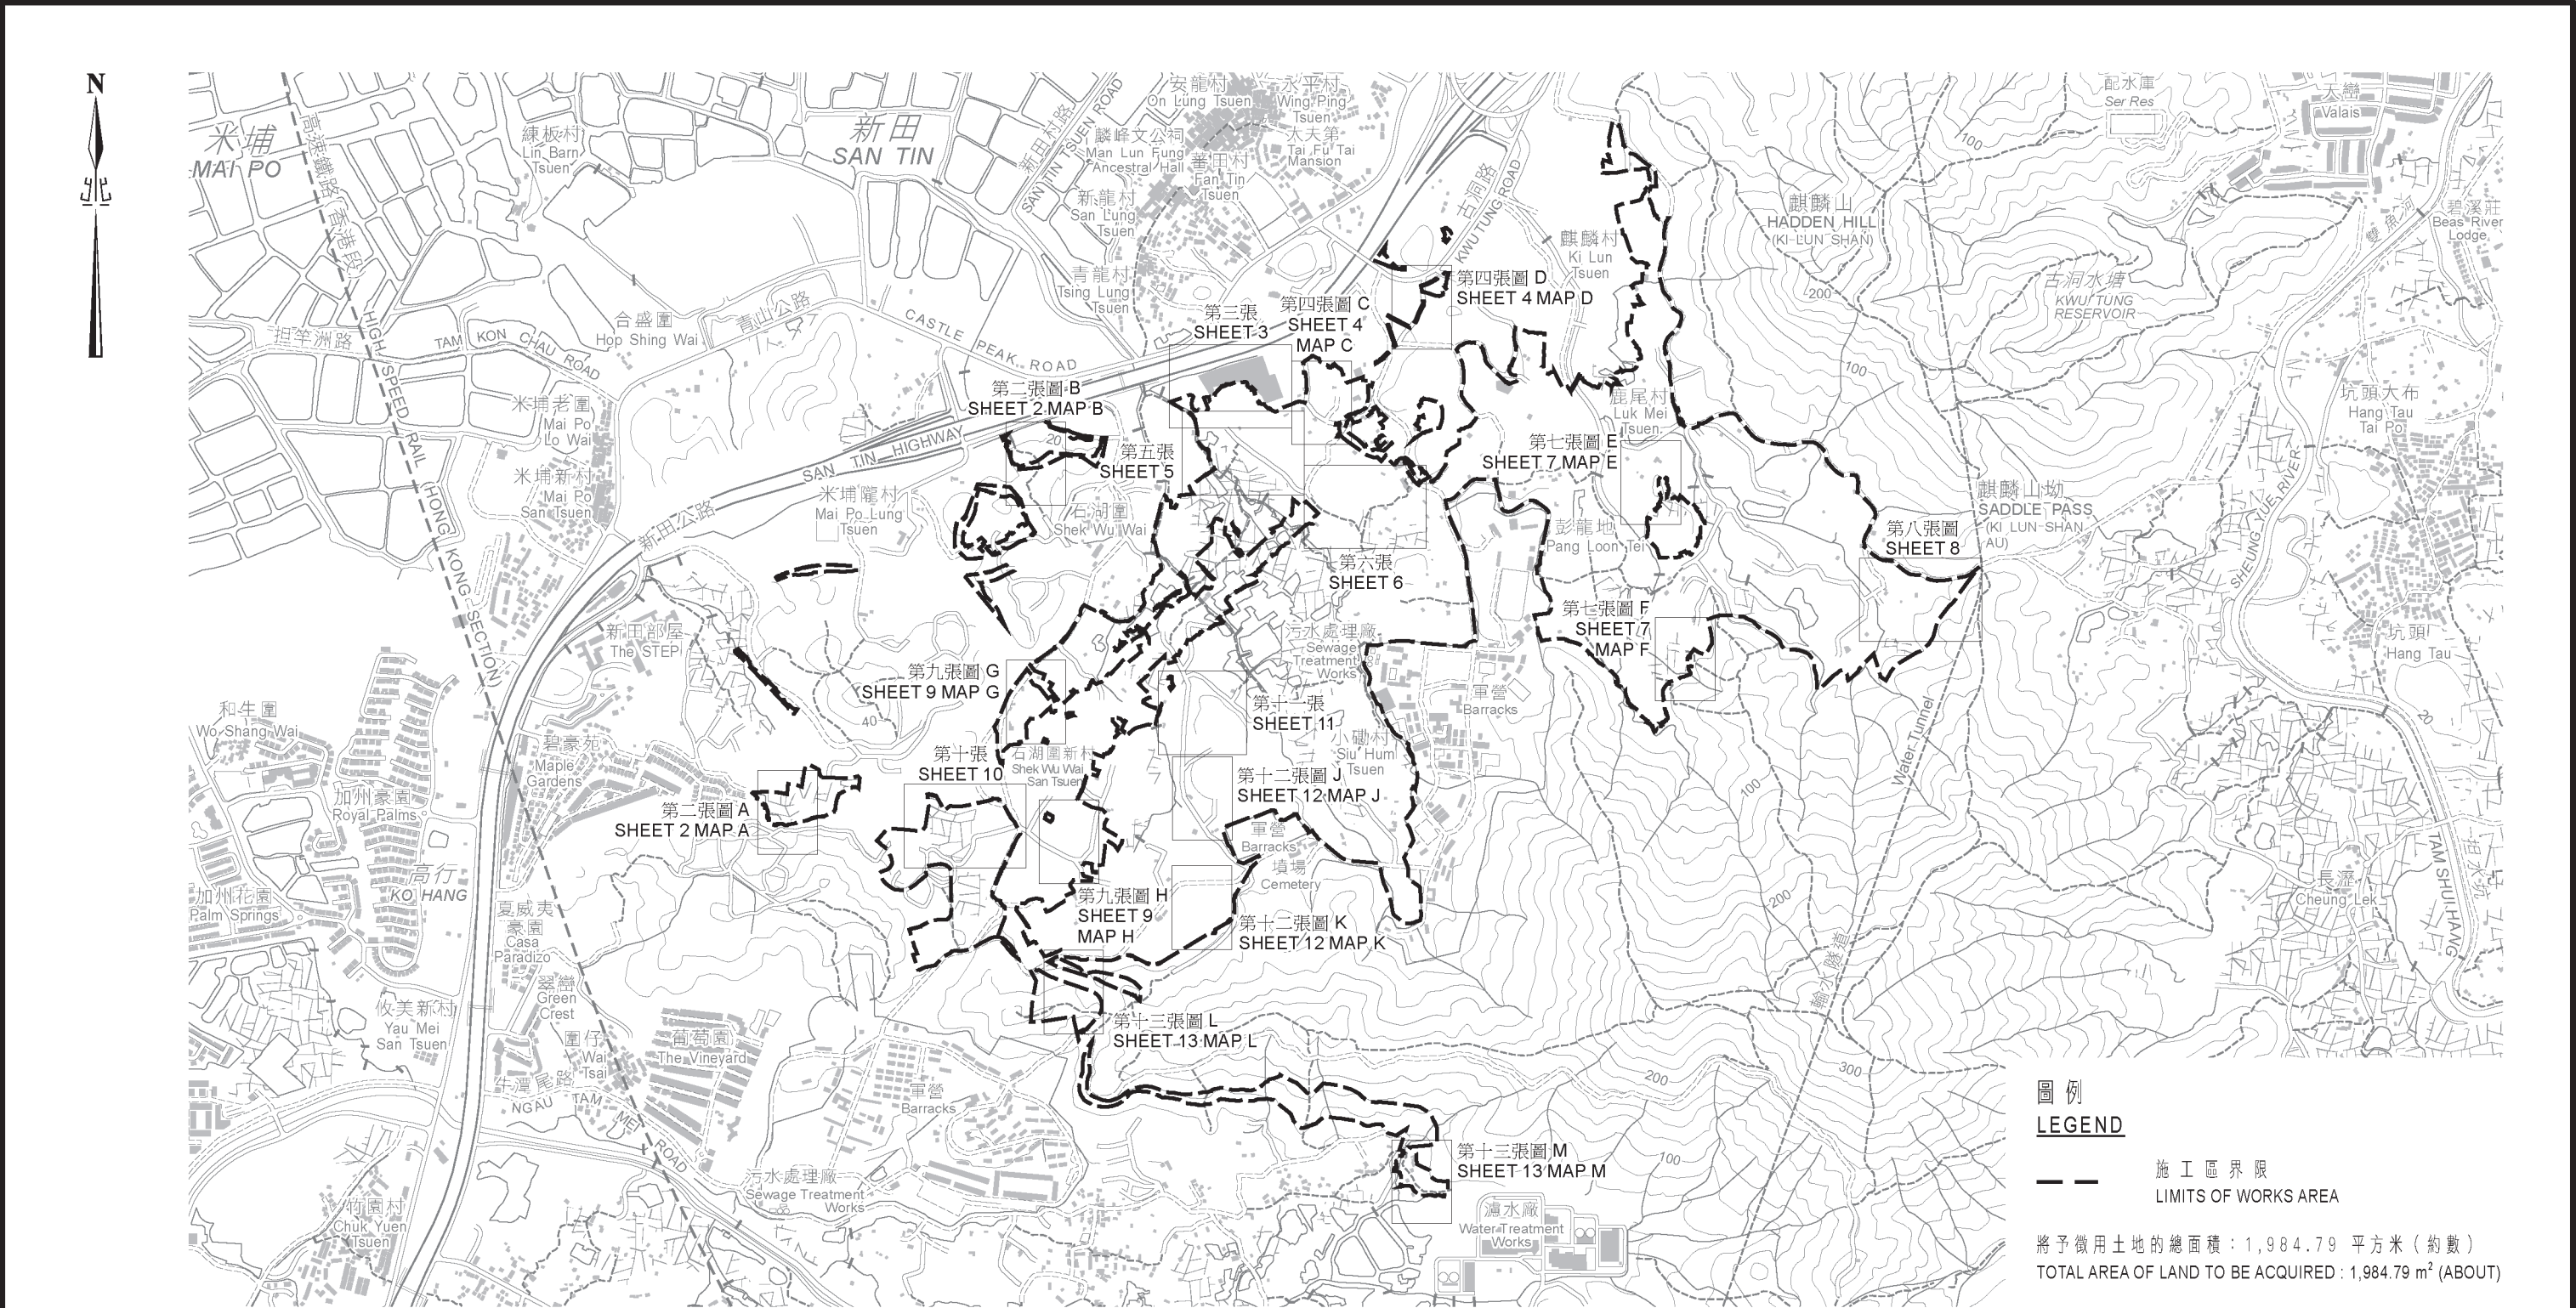

圖例
LEGEND

—— 施工區界限
LIMITS OF WORKS AREA

將予徵用土地的總面積：1,984.79 平方米（約數）
TOTAL AREA OF LAND TO BE ACQUIRED : 1,984.79 m² (ABOUT)

已簽署 Signed

(陳建通 Tommy CHEN)

總產業測量師 / 土地徵用

Chief Estate Surveyor / Acquisition

日期 Date 23/06/2026



地政總署 土地徵用組
Acquisition Section
Lands Department

圖則由元朗測量處繪製
Plan Prepared by District Survey Office, Yuen Long

© 香港特別行政區政府 版權所有 Copyright reserved - Hong Kong SAR Government

土地徵用圖則

土地徵用(管有業權)條例(第130章)

徵用土地以便在元朗進行

新田科技城發展計劃(第二期)

LAND ACQUISITION PLAN

LAND ACQUISITION (POSSESSORY TITLE) ORDINANCE (CHAPTER 130)

ACQUISITION OF LAND FOR

THE DEVELOPMENT OF SAN TIN TECHNOPOLE (PHASE 2) AT YUEN LONG

只作識別用
FOR IDENTIFICATION PURPOSES ONLY

檔案編號 LANDSD LAO/ACQ-STLMC-NMCR-2025-002-B-002,
File No. LANDSD SMO/Regional-005-003-DSO/YL-210

底圖編號 2 (組別 SERIES HM20C/2)
Base Map No.

參考圖編號 SK1095 (土木工程拓展署 CEDD)
Ref. Plan No.

圖則編號 YLM11775 (第一張 共十三張 SHEET 1 OF 13)
PLAN No.