

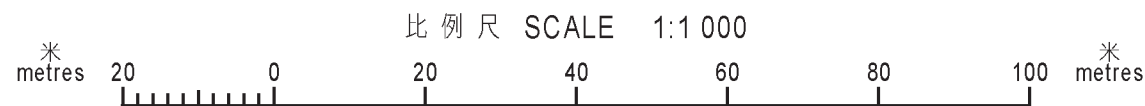


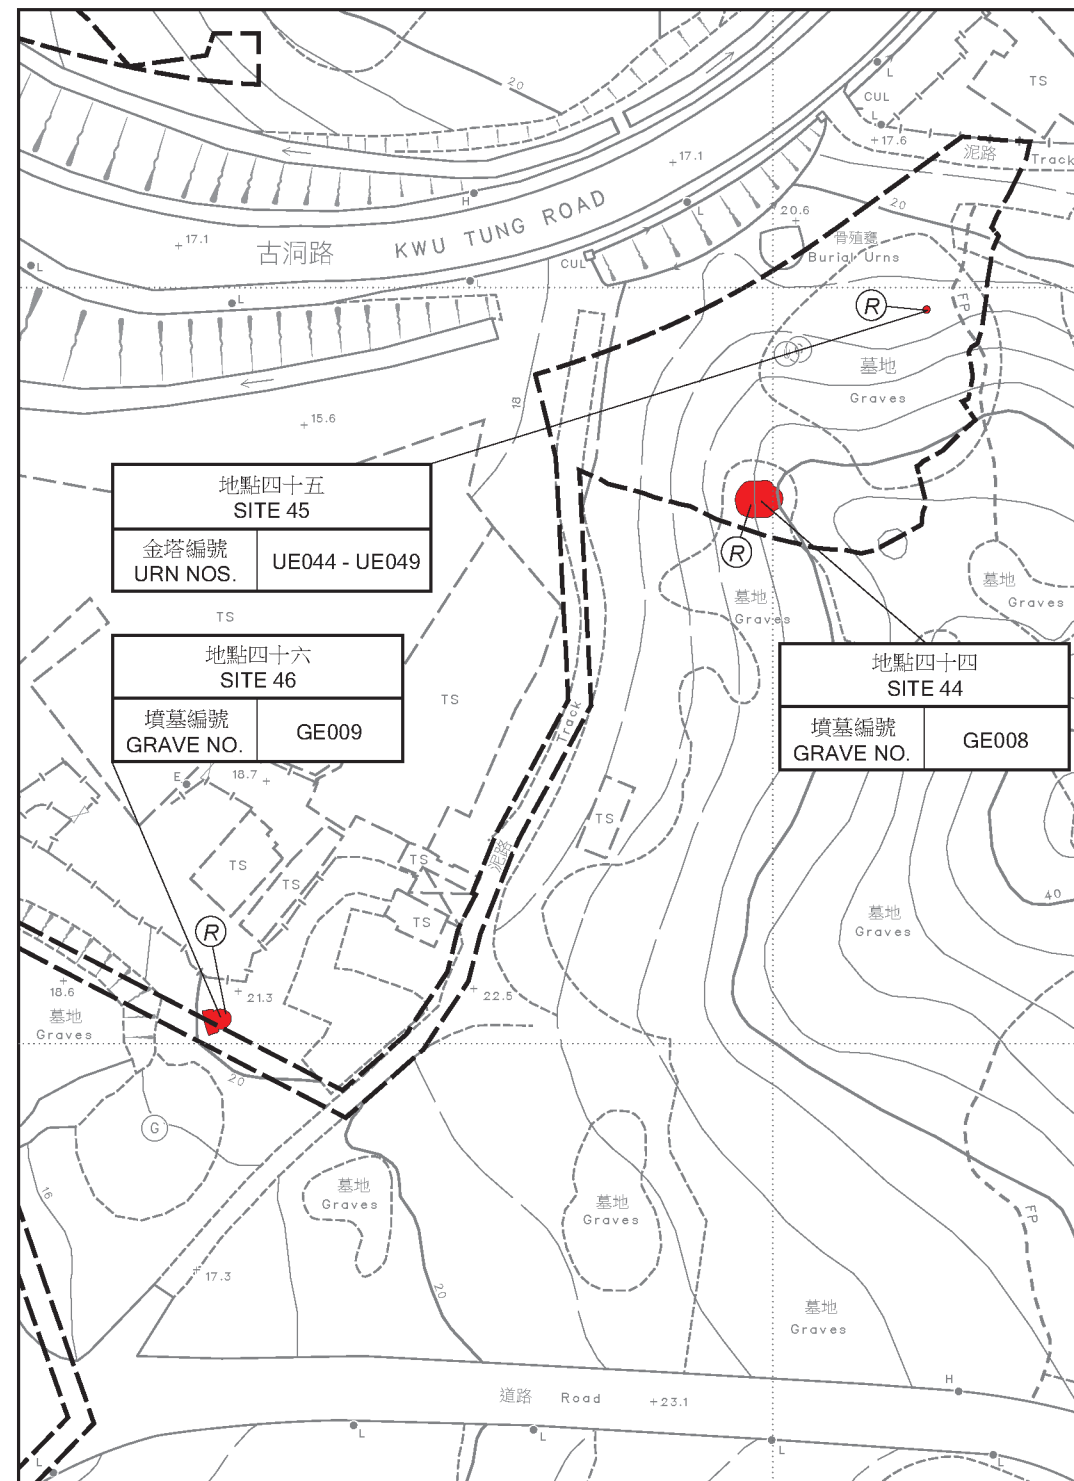

圖例
LEGEND

- 施工區界限
LIMITS OF WORKS AREA
- 將予徵用的土地
LAND TO BE ACQUIRED
- 紅色
RED

將予徵用土地的面積 AREA OF LAND TO BE ACQUIRED		
地點編號 SITE NO.	墳墓 / 金塔編號 GRAVE / URN NO.	平方米 (約數) m² (ABOUT)
地點四十四 SITE 44	GE008	25.1
地點四十五 SITE 45	UE044	0.10
	UE045	0.10
	UE046	0.10
	UE047	0.10
	UE048	0.10
	UE049	0.10
地點四十六 SITE 46	GE009	9.4
地點四十九 SITE 49	GF006	33.8
地點五十 SITE 50	GF010	9.8
地點五十一 SITE 51	UF032 - UF042	15.64
地點五十二 SITE 52	GF011	93.5
地點六十 SITE 60	GF024	27.3
地點六十一 SITE 61	GF025	27.3
地點六十二 SITE 62	GF026	33.8
地點六十三 SITE 63	GF027	26.0

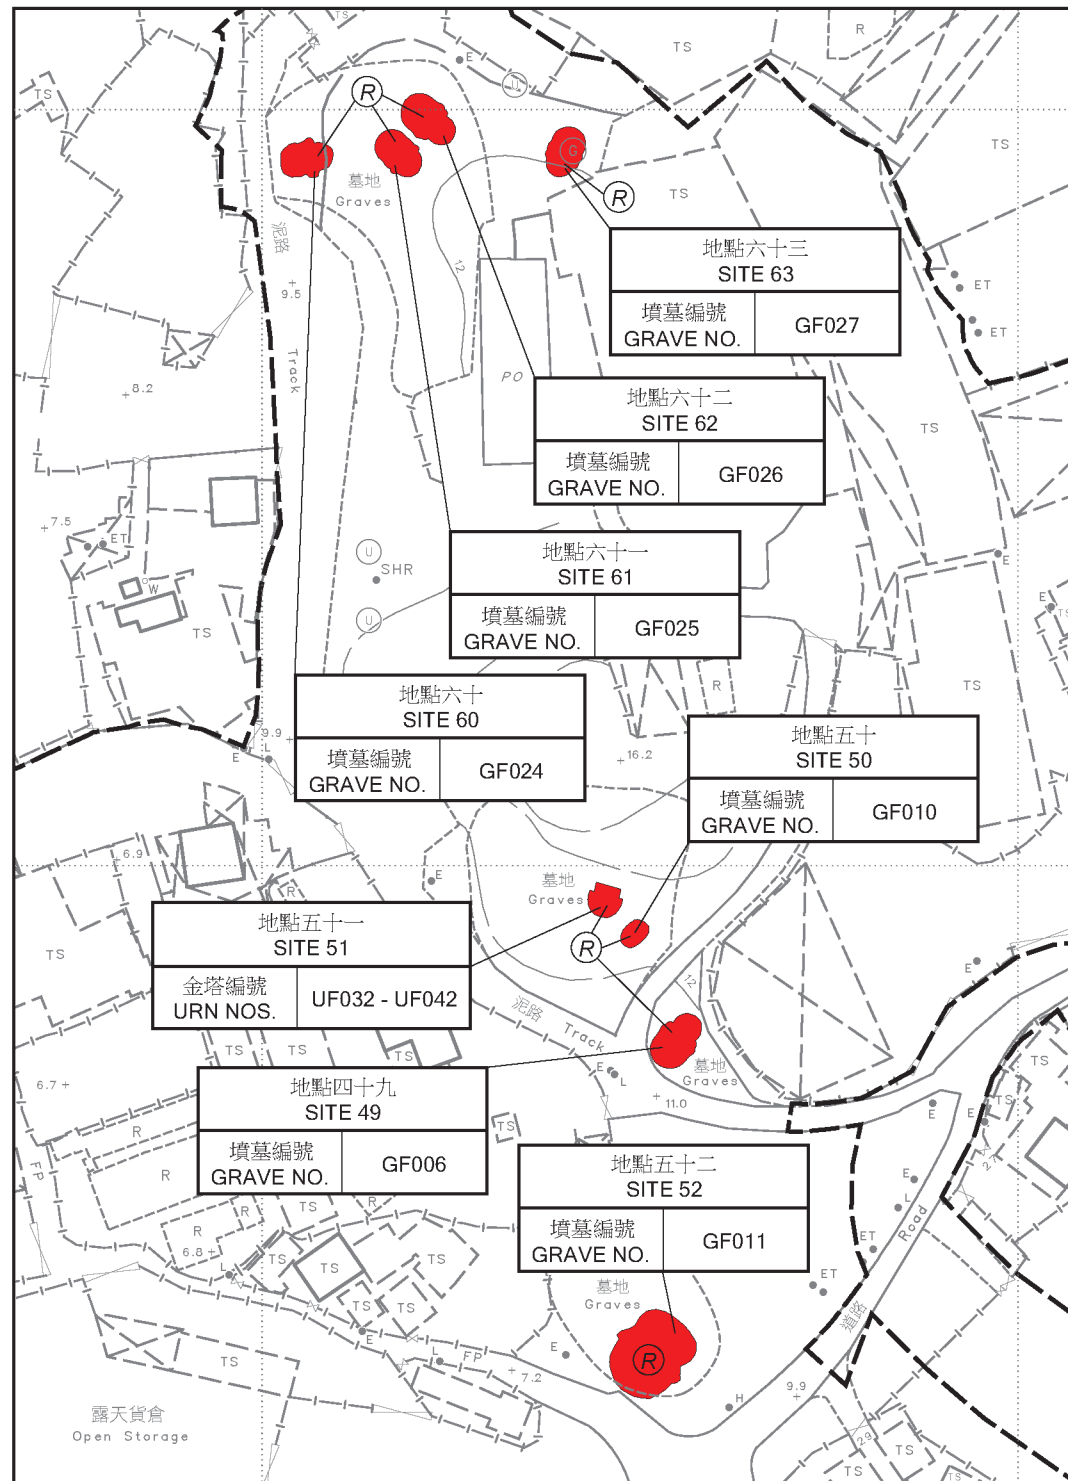

只作識別用
FOR IDENTIFICATION PURPOSES ONLY

已簽署 Signed
(陳建通 Tommy CHEN)
總產業測量師 / 土地徵用
Chief Estate Surveyor / Acquisition
日期 Date 23/06/2026



地政總署 土地徵用組
Acquisition Section
Lands Department

圖則由元朗測量處繪製
Plan Prepared by District Survey Office, Yuen Long
© 香港特別行政區政府 版權所有 Copyright reserved - Hong Kong SAR Government

土地徵用圖則
土地徵用(管有業權)條例(第130章)
徵用土地以便在元朗進行
新田科技城發展計劃(第二期)

LAND ACQUISITION PLAN
LAND ACQUISITION (POSSESSORY TITLE) ORDINANCE (CHAPTER 130)
ACQUISITION OF LAND FOR
THE DEVELOPMENT OF SAN TIN TECHNOPOLE (PHASE 2) AT YUEN LONG

檔案編號 LANDSD LAO/ACQ-STLMC-NMCR-2025-002-B-002,
File No. LANDSD SMO/Regional-005-003-DSO/YL-210

測量圖編號
Survey Sheet No. 2-SE-8C, 8D, 13A & 13B

參考圖編號
Ref. Plan No. SK1095 (土木工程拓展署 CEDD)

圖則編號
PLAN No. YLM11775 (第四張 共十三張 SHEET 4 OF 13)

日期 Date : 01/06/2026