





圖例
LEGEND

--- 施工區界限
LIMITS OF WORKS AREA

Ⓡ 將予徵用的土地
LAND TO BE ACQUIRED

Ⓡ 紅色
RED

將予徵用土地的面積 AREA OF LAND TO BE ACQUIRED		
地點編號 SITE NO.	墳墓 / 金塔編號 GRAVE / URN NO.	平方米 (約數) m ² (ABOUT)
地點五十三 SITE 53	GF013	31.6
地點五十四 SITE 54	GF014	29.8
地點五十五 SITE 55	GF015	52.4
地點五十六 SITE 56	GF017	88.7
地點五十七 SITE 57	UF307	0.16
地點五十八 SITE 58	GF023	47.1
地點五十九 SITE 59	UF118 - UF131	57.07
地點七十九 SITE 79	GF043	4.7
地點八十 SITE 80	GF045	19.1
地點八十一 SITE 81	GF046	20.8
地點八十三 SITE 83	GF053	18.4
地點八十四 SITE 84	GF054	21.2

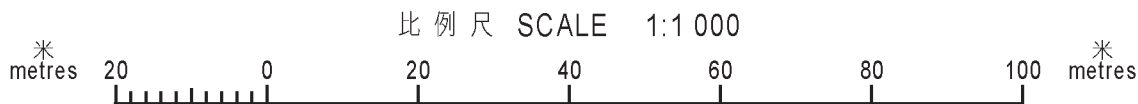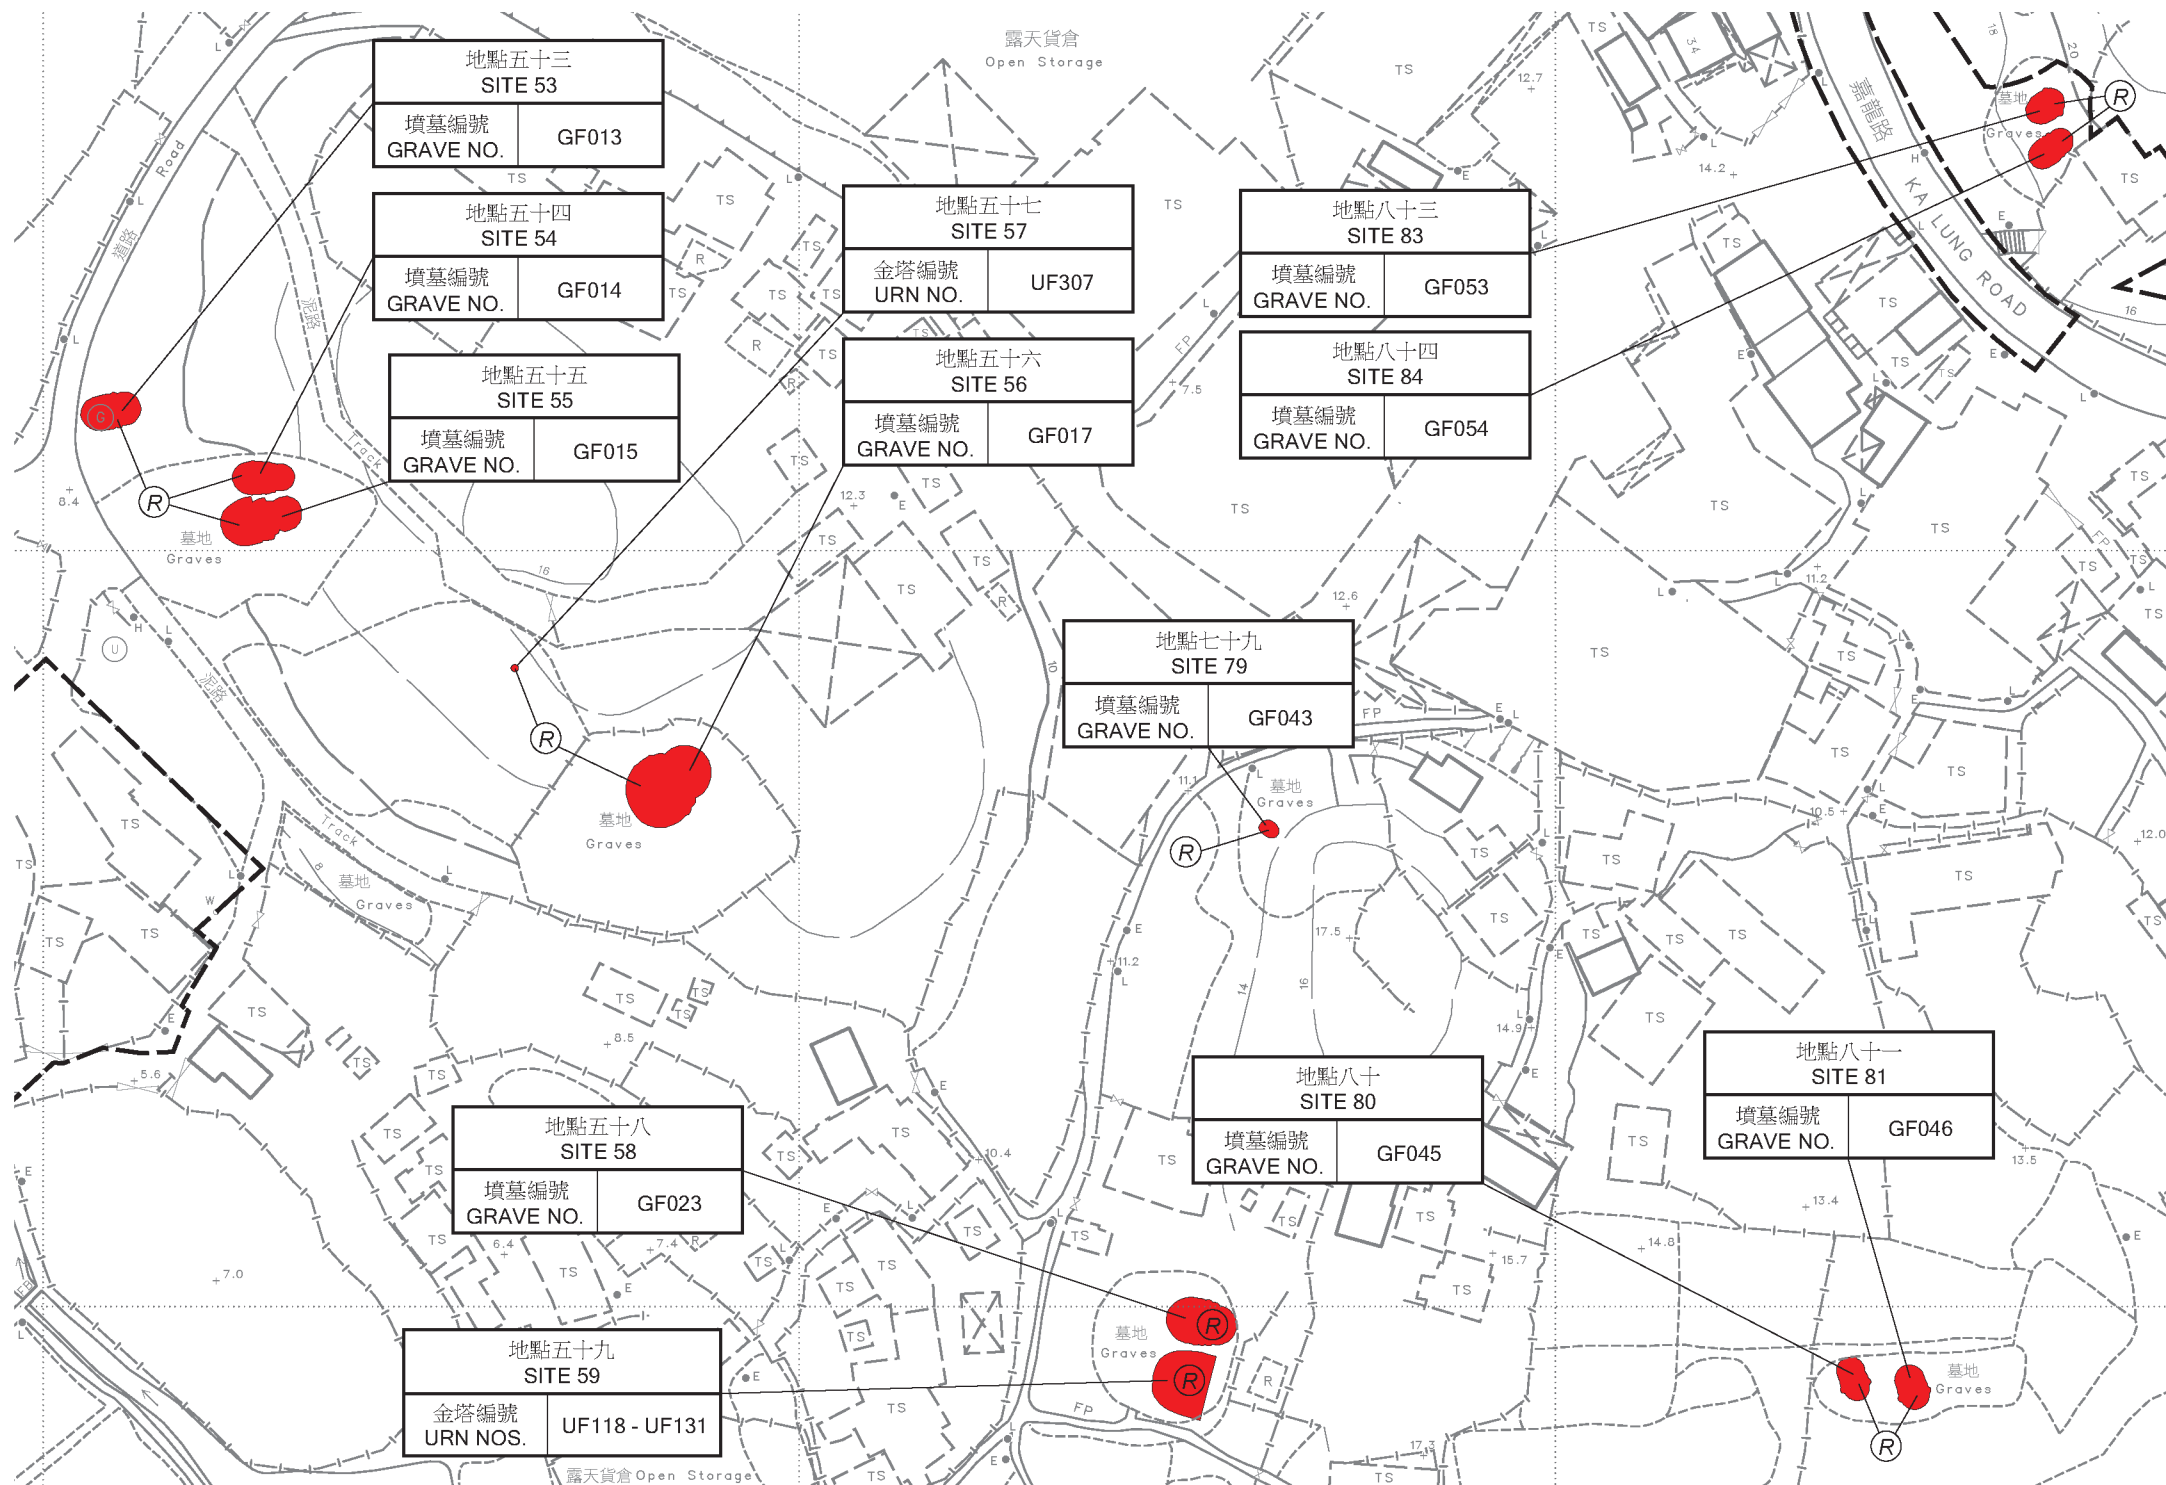

只作識別用
FOR IDENTIFICATION PURPOSES ONLY

已簽署 Signed
(陳建通 Tommy CHEN)
總產業測量師 / 土地徵用
Chief Estate Surveyor / Acquisition
日期 Date 23/06/2026



地政總署 土地徵用組
Acquisition Section
Lands Department

圖則由元朗測量處繪製
Plan Prepared by District Survey Office, Yuen Long
© 香港特別行政區政府 版權所有 Copyright reserved - Hong Kong SAR Government

土地徵用圖則
土地徵用(管有業權)條例(第130章)
徵用土地以便在元朗進行
新田科技城發展計劃(第二期)

LAND ACQUISITION PLAN
LAND ACQUISITION (POSSESSORY TITLE) ORDINANCE (CHAPTER 130)
ACQUISITION OF LAND FOR
THE DEVELOPMENT OF SAN TIN TECHNOPOLE (PHASE 2) AT YUEN LONG

檔案編號 LANDSD LAO/ACQ-STLMC-NMCR-2025-002-B-002,
File No. LANDSD SMO/Regional-005-003-DSO/YL-210

測量圖編號
Survey Sheet No. 2-SE-13A & 13B

參考圖編號
Ref. Plan No. SK1095 (土木工程拓展署 CEDD)

圖則編號
PLAN No. YLM11775 (第六張 共十三張 SHEET 6 OF 13)

日期 Date : 01/06/2026