圖例
LEGEND

(boundary symbol)	收地／清拆界限 RESUMPTION / CLEARANCE LIMIT	(dashed box)	地段界線 LOT BOUNDARY	S.	分段 SECTION	Orange Stippled Black	橙色綴黑網點 COLOURED ORANGE STIPPLED BLACK
ⓞ (orange)	將予收回的土地 LAND TO BE RESUMED	D.D.	丈量約份 DEMARCATION DISTRICT	•••••	丈量約份界線 DEMARCATION DISTRICT BOUNDARY		
Orange Stippled Black (stippled orange)	將予收回的其他土地 OTHER LAND TO BE RESUMED	RP	餘段 REMAINING PORTION	ⓞ	橙色 COLOURED ORANGE		

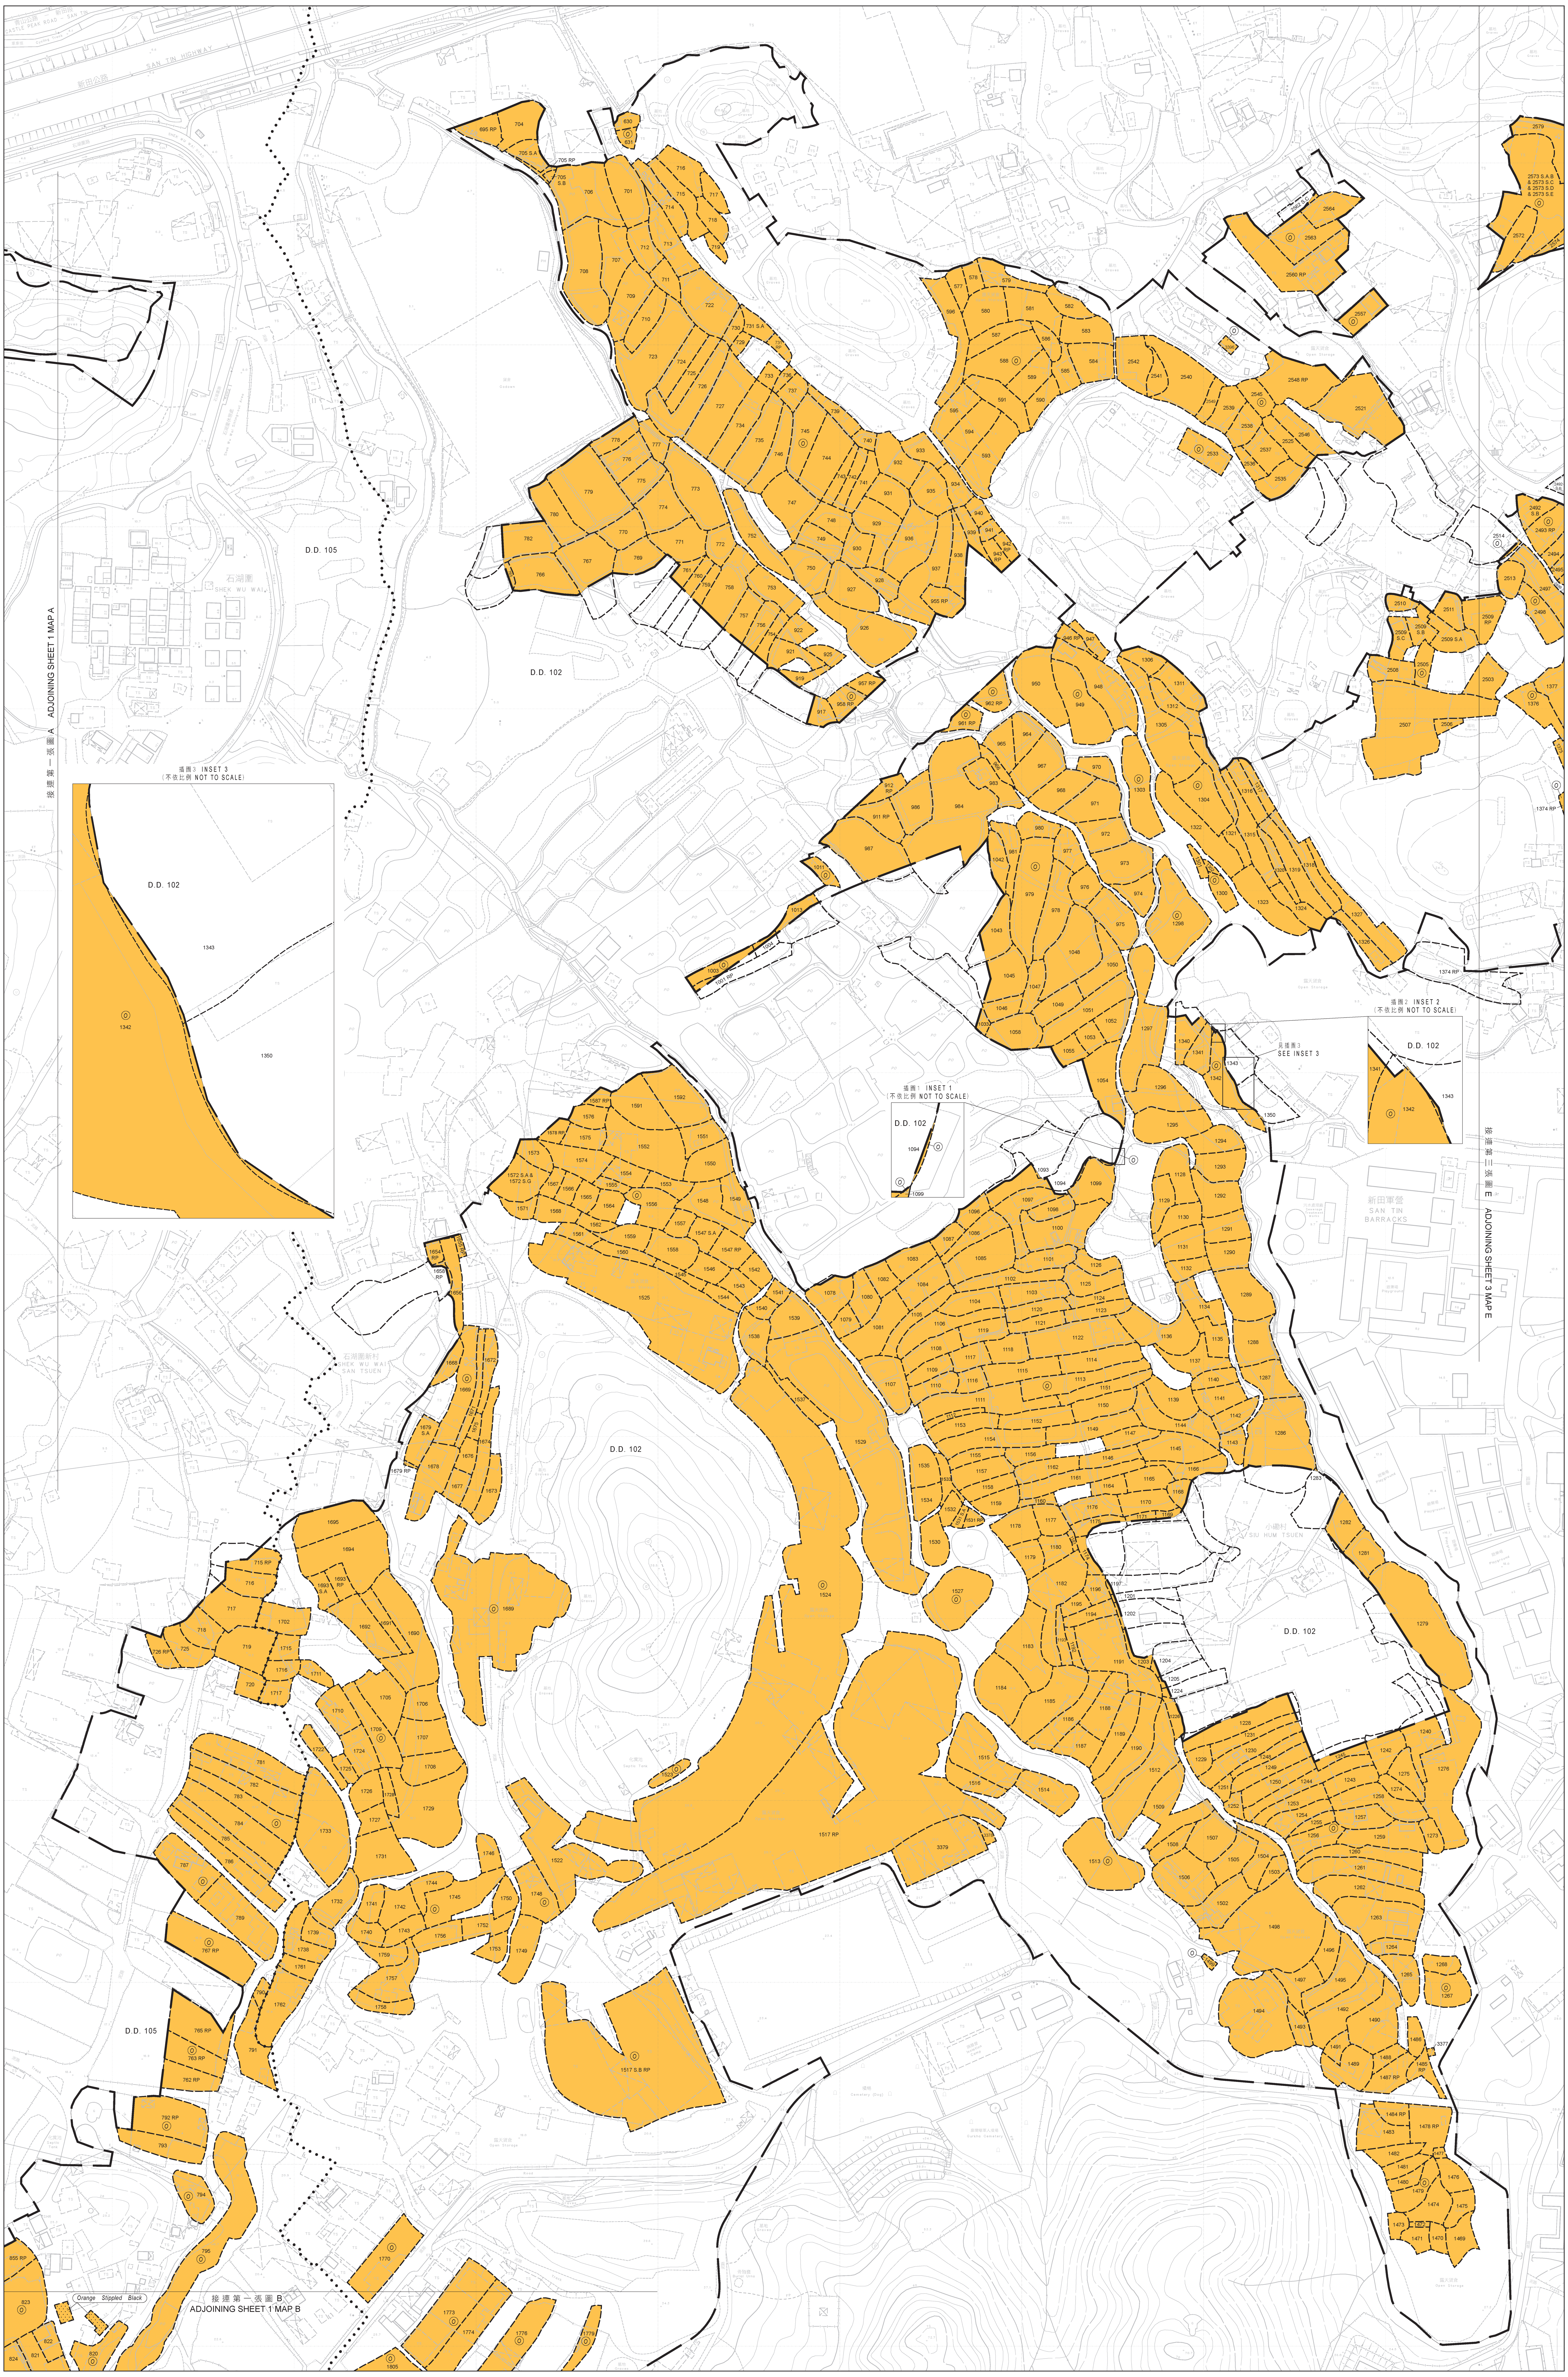

說明
NOTE:

有關收地面積表，請參閱第四張

FOR RESUMPTION AREA SCHEDULE, PLEASE REFER TO SHEET 4

比例尺 SCALE 1:1 000

米 metres 20 0 20 40 60 80 100 米 metres

只作識別用 FOR IDENTIFICATION PURPOSES ONLY

已簽署 Signed

(陳建通 Tommy CHEN)

總產業測量師/土地徵用 Chief Estate Surveyor / Acquisition

日期 Date 04/09/2026

地政總署 土地徵用組
Acquisition Section
Lands Department

圖則由元朗測量處繪製
Plan Prepared by District Survey Office, Yuen Long

© 香港特別行政區政府 － 版權所有 Copyright reserved - Hong Kong SAR Government

收地圖則

收回土地條例（第124章）

收回土地以便在元朗進行新田科技城發展計劃（第二期）（第一批）

RESUMPTION PLAN

LANDS RESUMPTION ORDINANCE (CHAPTER 124)

RESUMPTION OF LAND FOR THE DEVELOPMENT OF SAN TIN TECHNOPOLE (PHASE 2) AT YUEN LONG (FIRST BATCH)

檔案編號 File No.	LANDSD LAO/ACQ-STLMC-NMCR-2025-002-B-000-P001, LANDSD SMO/Regional-005-003-DSO/YL-210
測量圖編號 Survey Sheet No.	2-SE-12B, 12D, 13A, 13B, 13C, 13D, 17B, 18A & 18B
參考圖編號 Reference Plan No.	60740338/Z2/100 to 115 (土木工程拓展署 CEDD)
圖則編號 PLAN No.	YLM11813a (第二張 共四張 SHEET 2 OF 4)

日期 Date : 20/08/2026