



位置 LOCATION

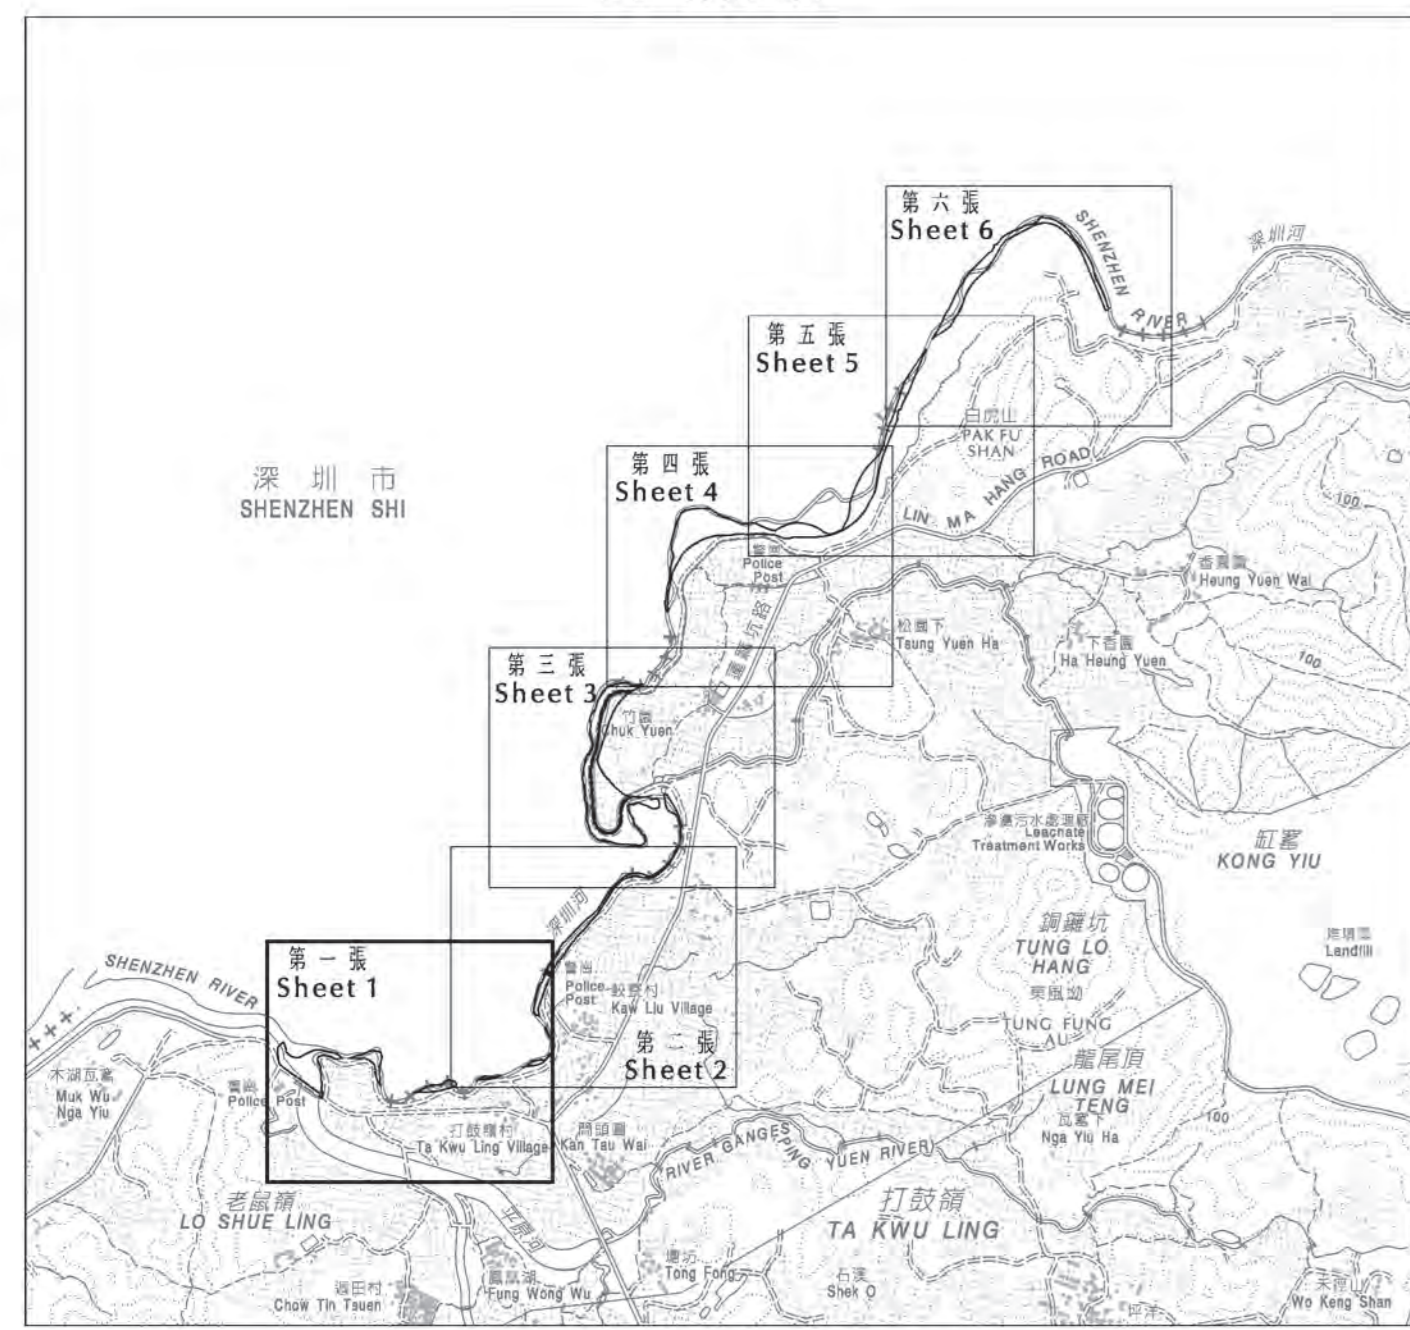

圖例 LEGEND

- 收地/清理界限  
RESUMPTION / CLEARANCE LIMIT
- D.D. 文區分界  
DEMARCATION DISTRICT
- G.L. 政府土地  
GOVERNMENT LAND
- RP 餘段  
REMAINING PORTION
- S. 分段  
SECTION
- ..... 文區分界線  
DEMARCATION DISTRICT BOUNDARY

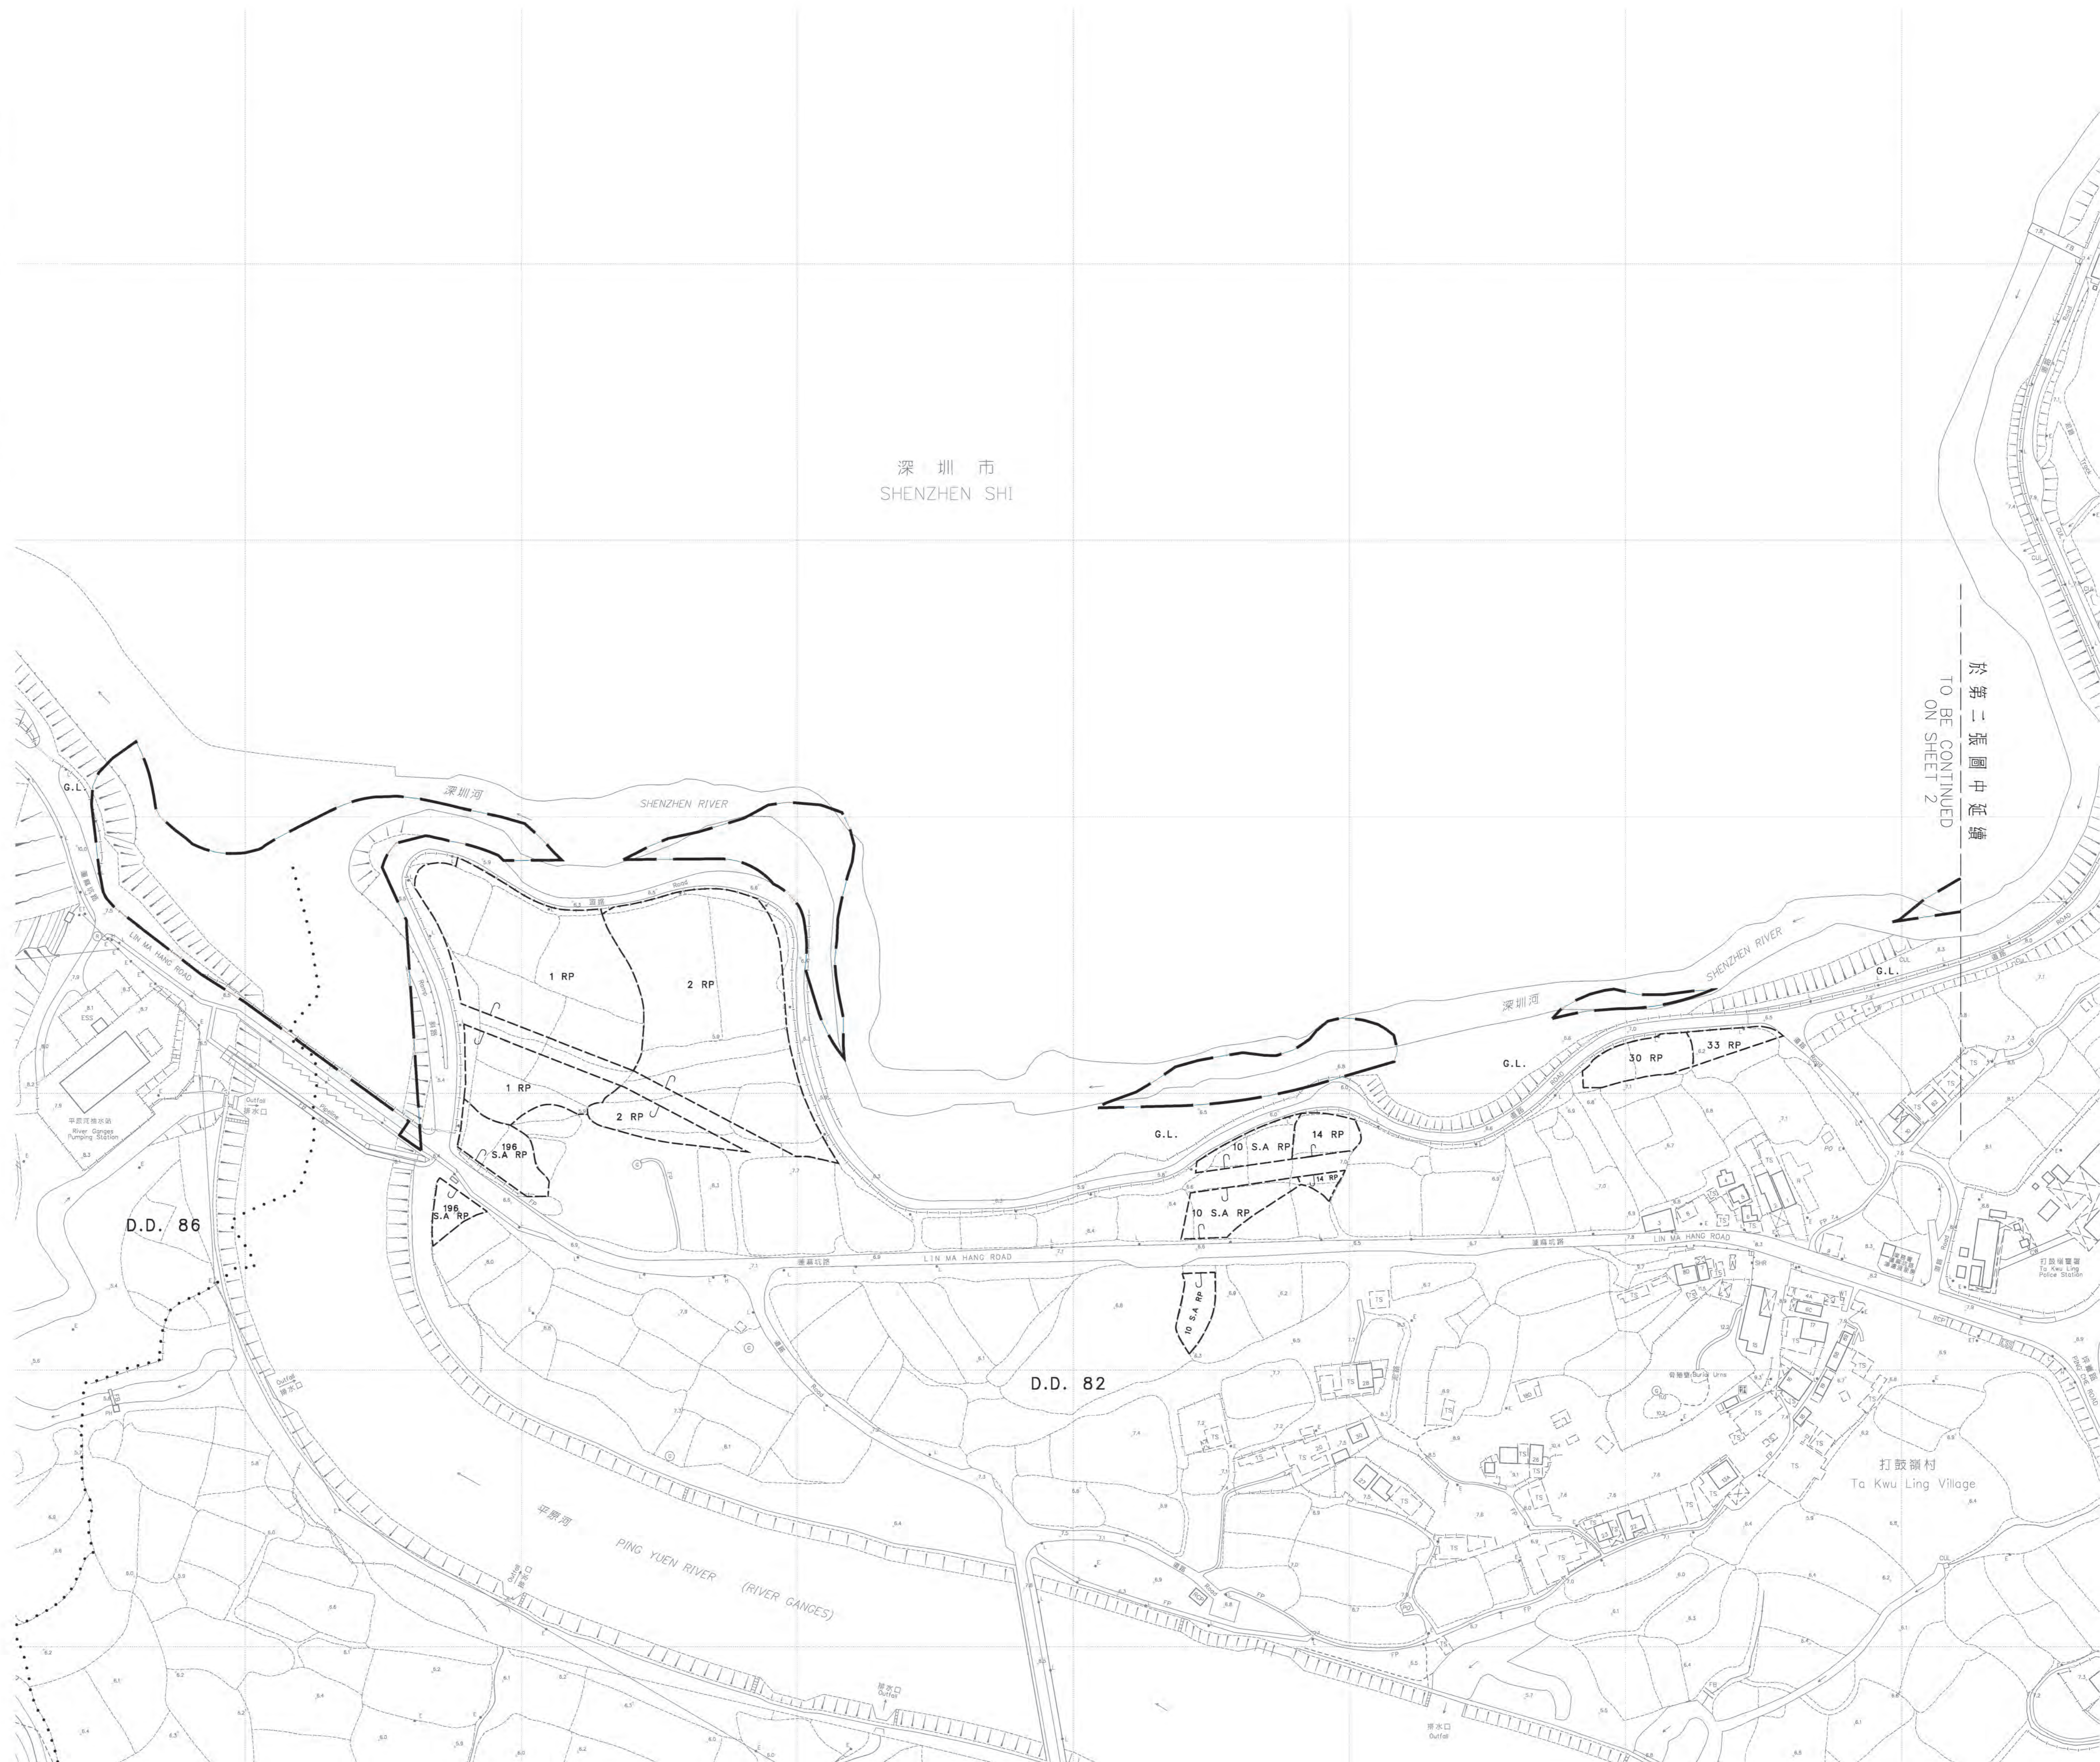

於第二張圖中延續  
TO BE CONTINUED  
ON SHEET 2

比例尺 Scale 1 : 1000  
METRES 20 0 20 40 60 80 100 METRES

只作識別用  
FOR IDENTIFICATION PURPOSES ONLY

Signed  
( 蔣翠雲 Ms Sophia CHIANG )  
北區地政專員 District Lands Officer, North  
日期 Date 25/02/2011

收地圖則  
收回土地條例 ( 第 124 章 )  
治理深圳河第四期工程 - 河道工程  
RESUMPTION PLAN  
LANDS RESUMPTION ORDINANCE ( CHAPTER 124 )  
REGULATION OF SHENZHEN RIVER STAGE 4 - RIVER CHANNEL WORKS

檔案編號 File No. L/M (1) in DLONR 489/NRN/59 Pt.3  
測量圖編號 Survey Sheet No. 3-NW-12D, 13C, 17B & 18A  
工程圖編號 Engineering Drg. No. DDN/013GB/8044 & 8045 ( 渠務署 ) (DSD)

圖則編號 PLAN No. DNM2374 ( 第一張 共六張 ) (Sheet 1 of 6)