


位置 LOCATION

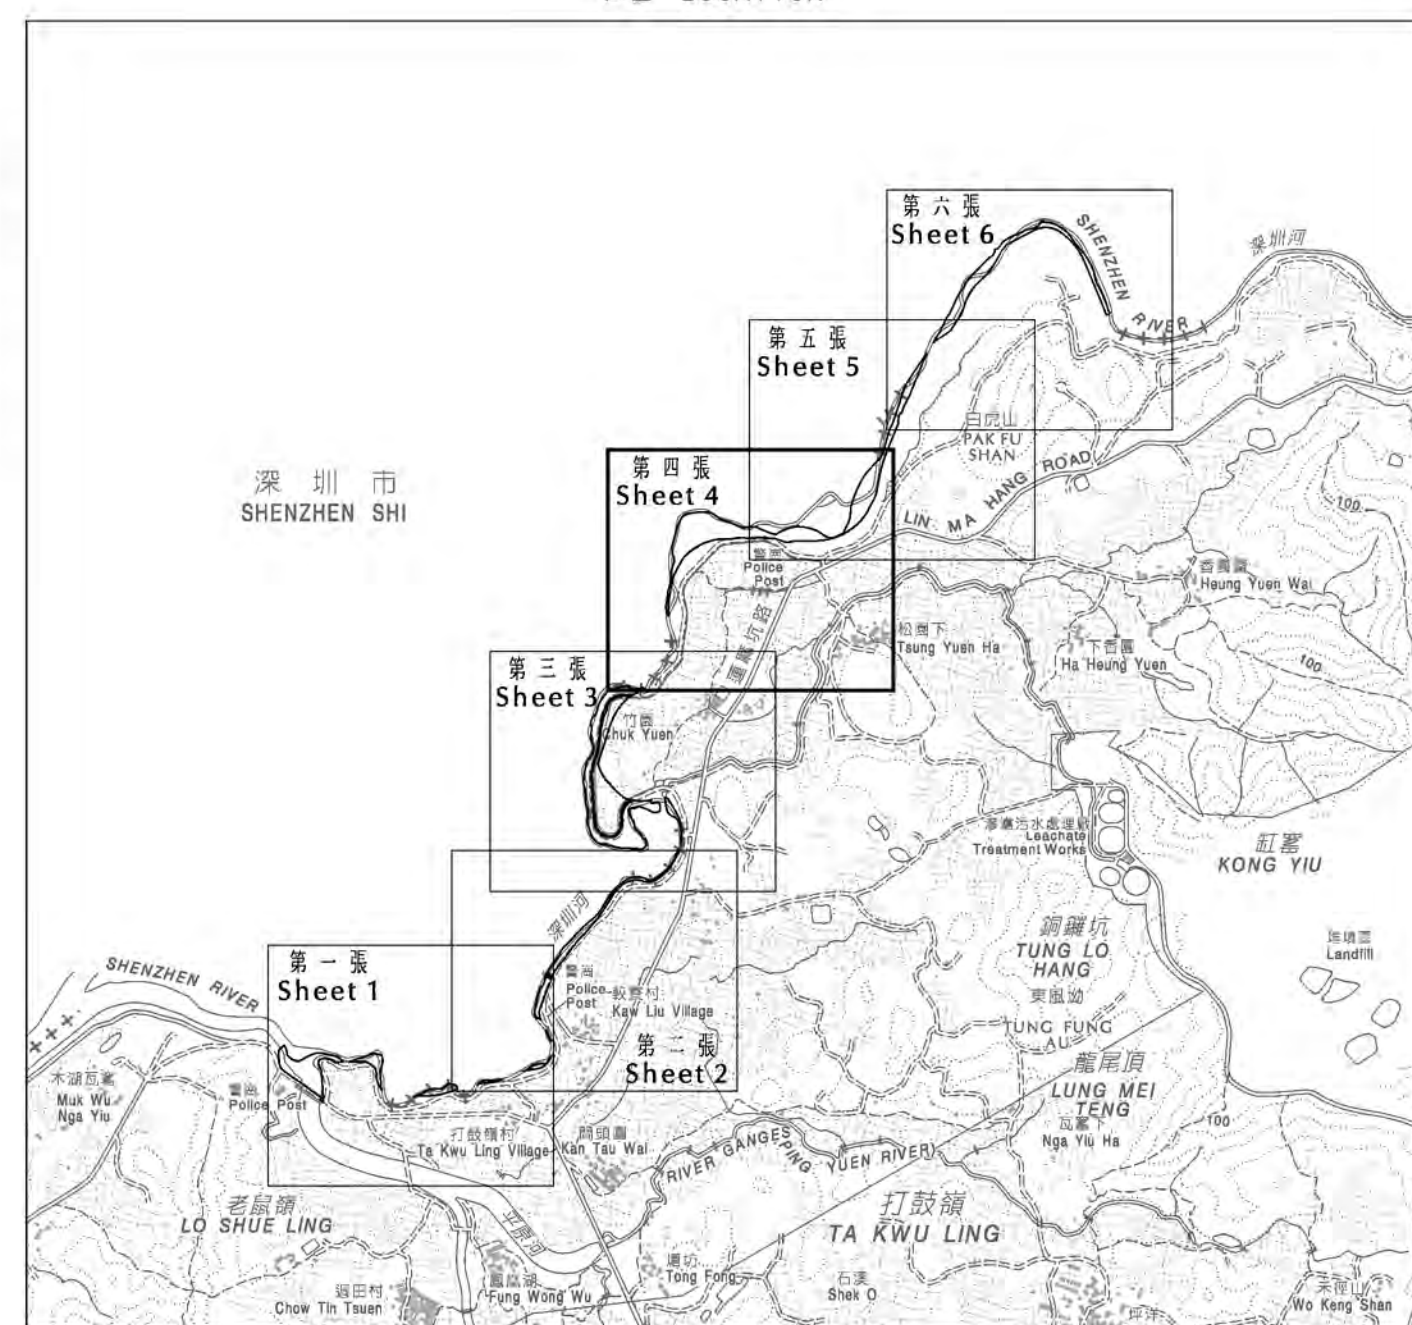


圖例 LEGEND

- 收地/渠務界限 RESUMPTION / CLEARANCE LIMIT
- ⊙ STIPPLED BLACK 將予收回的農地 AGRICULTURAL LAND TO BE RESUMED
- D.D. 丈量地段 DEMARCATION DISTRICT
- G.L. 政府土地 GOVERNMENT LAND
- RP 餘段 REMAINING PORTION
- S. 分段 SECTION
- (P) 部分 PORTION
- ..... 丈量地段界限 DEMARCATION DISTRICT BOUNDARY
- ⊙ STIPPLED BLACK - ORANGE STIPPLED BLACK 橙色網線標點

將予收回土地的面積  
Area to be resumed

丈量地段 D.D.No.	地段號碼 Lot No.	農地 Agricultural Land	
		平方米 (約) m <sup>2</sup> (about)	平方呎 (約) ft <sup>2</sup> (about)
78	480	1618.7	17424
	482	687.9	7405
	484	202.3	2178
78	485 (P)	247.3	2662
80	53 (P)	63.0	678
總面積 Total Area		2819.2	30347

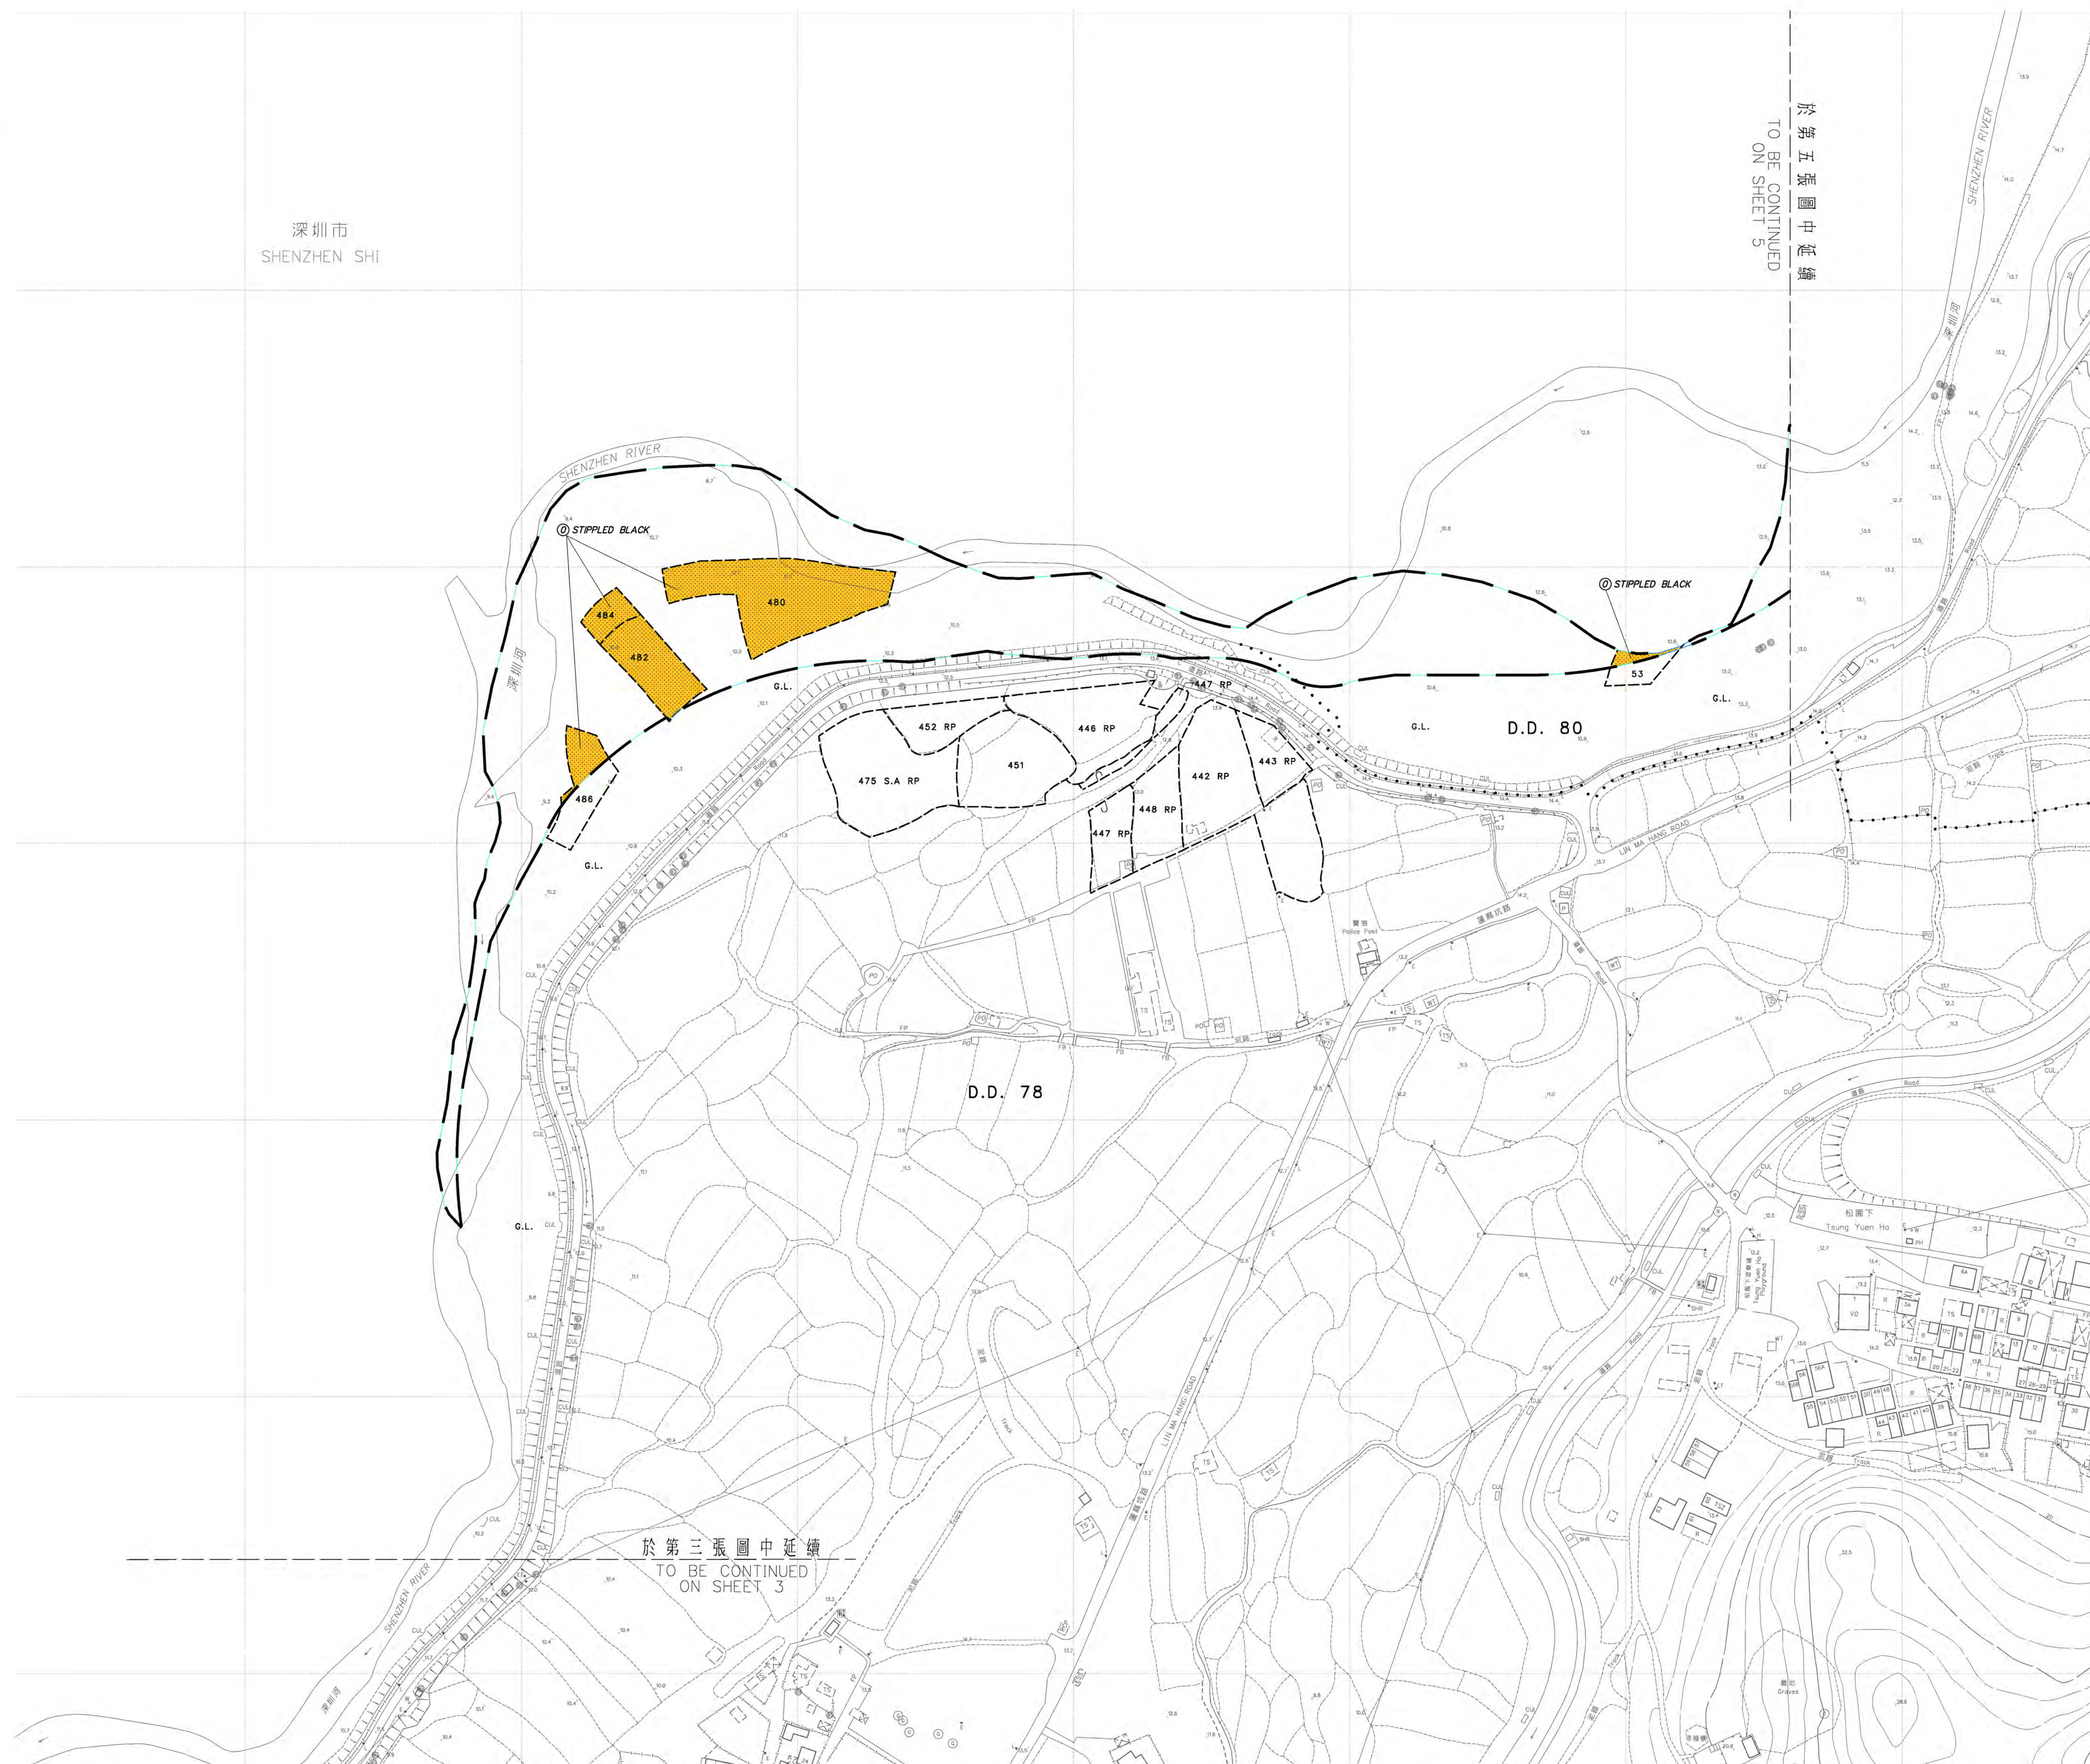

比例尺 Scale 1 : 1000  
METRES 20 0 20 40 60 80 100 METRES

Signed  
( 蔣翠雲 Ms Sophia CHIANG )  
北區地政專員 District Lands Officer, North  
日期 Date 25/02/2011

收回土地條例 (第 124 章)  
治理深圳河第四期工程 - 河道工程  
RESUMPTION PLAN  
LANDS RESUMPTION ORDINANCE ( CHAPTER 124 )  
REGULATION OF SHENZHEN RIVER STAGE 4 - RIVER CHANNEL WORKS

只作識別用 FOR IDENTIFICATION PURPOSES ONLY

檔案編號 File No. L/M (1) in DLNR 489/NRN/59 Pt.3  
測量圖編號 Survey Sheet No. 3-NW-BA, B, C & D  
工程圖編號 Engineering Org. No. DDN/013GB/8047 & 8048 ( 勘務署 ) (DSD)

圖則編號 PLAN No. DNM2374

( 第四張 共六張 )  
(Sheet 4 of 6)

日期 Date : 07/02/2011