



位置 LOCATION

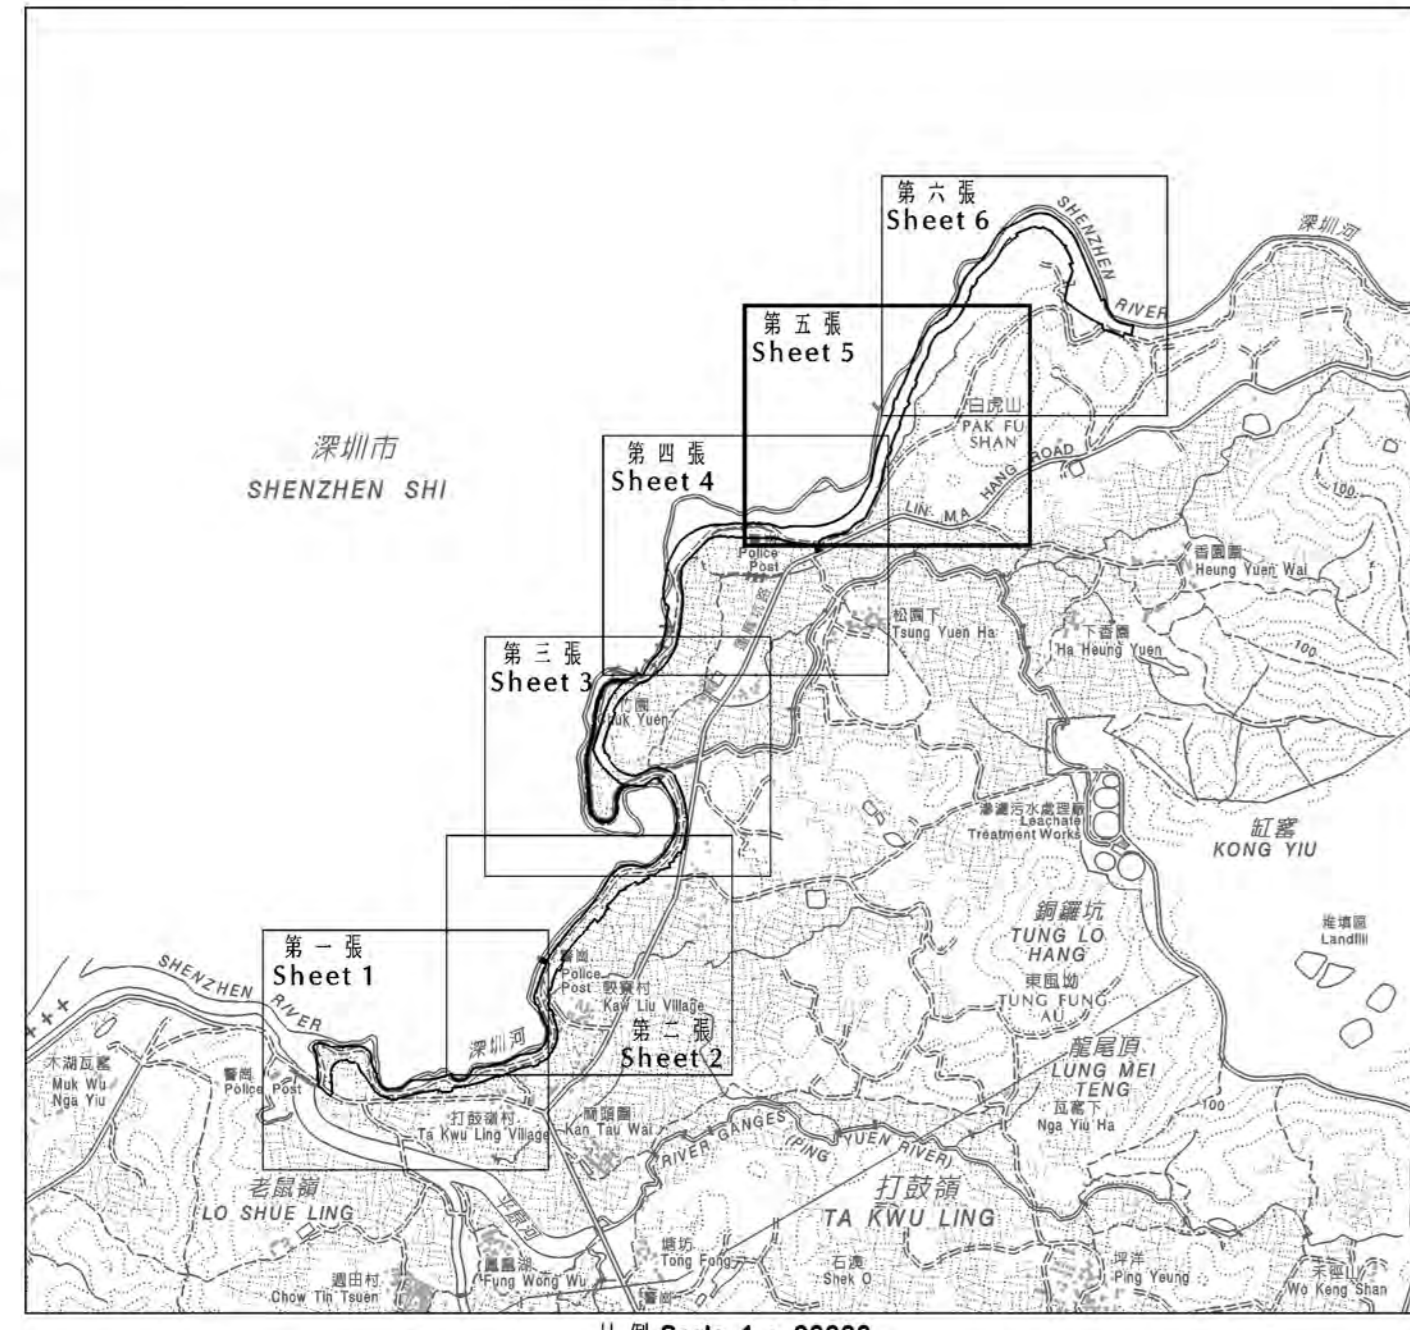

圖例 LEGEND

- 收地 / 清拆界限 RESUMPTION / CLEARANCE LIMIT
- ⊙ STIPPLED BLACK 給予收回的農地 AGRICULTURAL LAND TO BE RESUMED
- D.D. 文康約份 DEMARCATION DISTRICT
- (P) 部分 PORTION
- ⊙ STIPPLED BLACK - ORANGE STIPPLED BLACK 橙色網線網點

給予收回的農地				
Area to be resumed				
文康約份 D.D.No.	地段編號 Lot No.	農地 Agricultural Land		
			m <sup>2</sup> (about)	ft <sup>2</sup> (about)
80	14	(P)	4486.3	48075
	15		607.0	6534
	17	(P)	4121.2	44380
	39		202.3	2178
	46		80.9	871
	47	(P)	335.3	3609
	48		687.9	7405
80	49		647.5	6970
總面積 Total Area			11148.4	120002

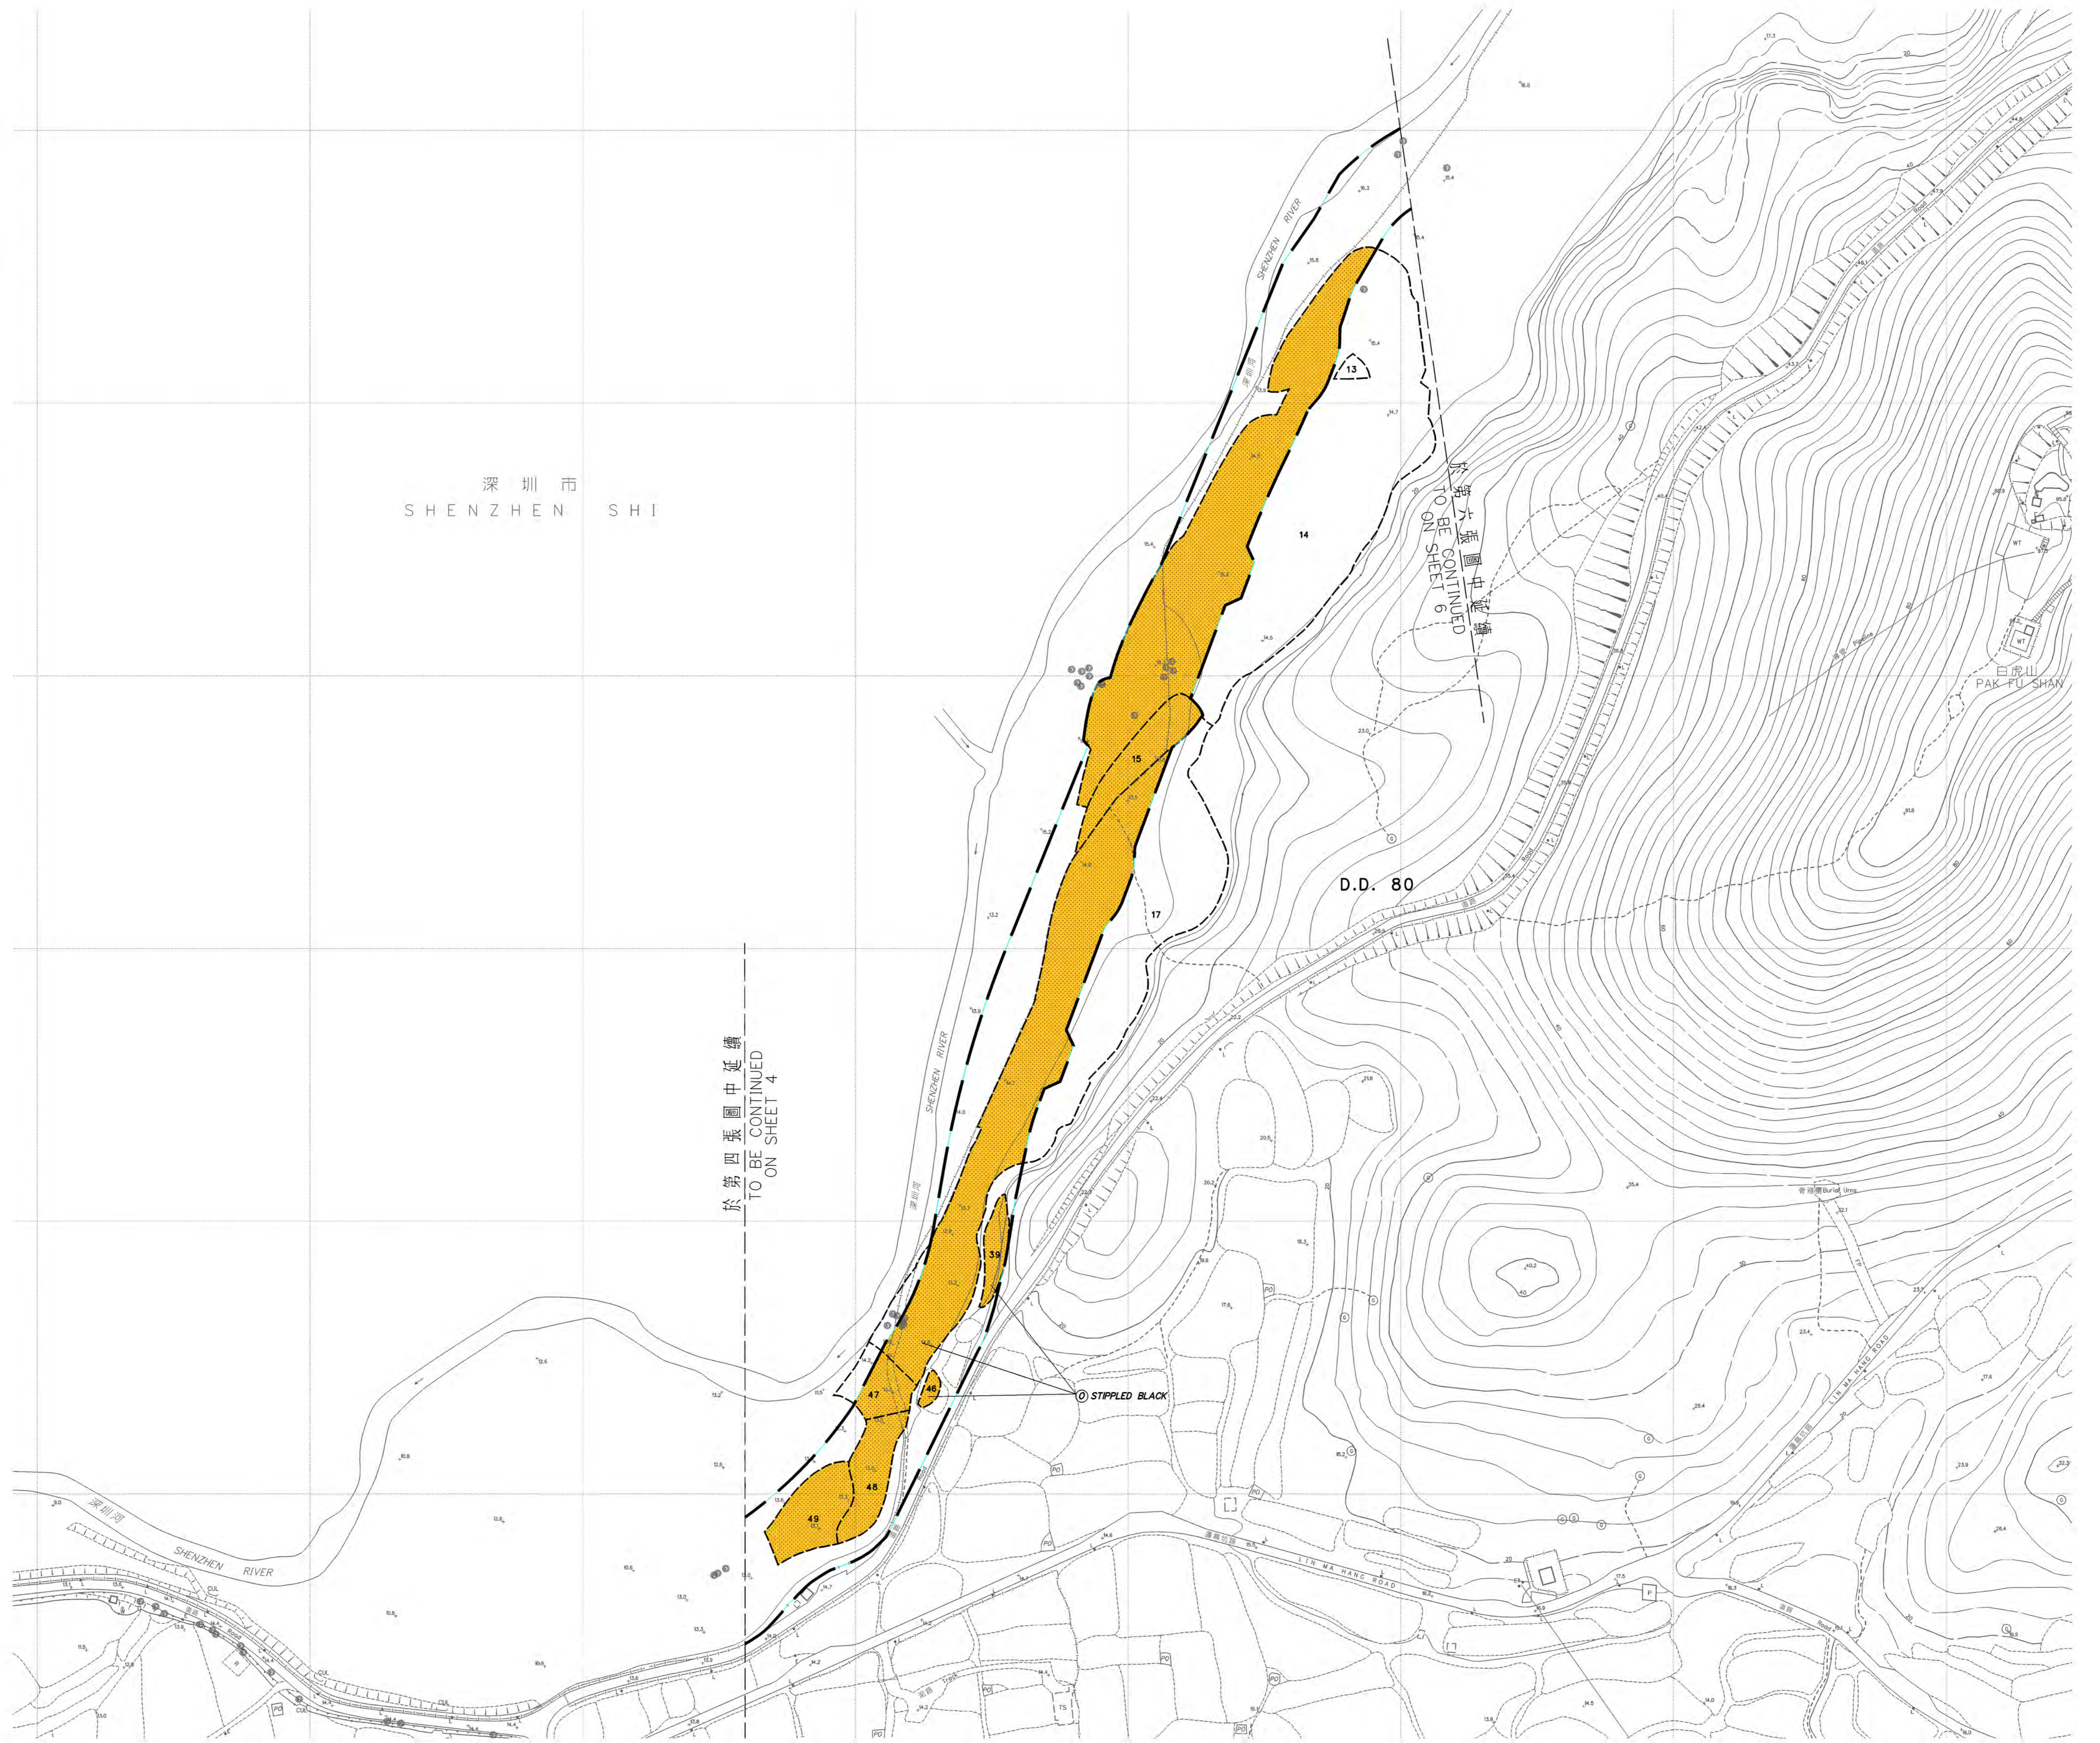

比例尺 Scale 1:1000  
METRES 20 0 20 40 60 80 100 METRES

只作識別用 FOR IDENTIFICATION PURPOSES ONLY

Signed  
( 蔣翠雲 Ma Sophia CHIANG )  
北區地政專員 District Lands Officer, North  
日期 Date 15/12/2011

收地圖則  
道路 ( 工程、使用及補償 ) 條例 ( 第 370 章 )  
工務計劃項目第 5013GB 號  
治理深圳河第四期工程 - 附屬道路工程  
RESUMPTION PLAN  
ROADS ( WORKS, USE AND COMPENSATION ) ORDINANCE ( CHAPTER 370 )  
PWP ITEM No. 5013GB  
REGULATION OF SHENZHEN RIVER STAGE 4 - ANCILLARY ROAD WORKS

檔案編號 File No. L/M (1) in DLONR 491/NRN/59 Pt.2  
測量圖編號 Survey Sheet No. 3-NW-8B, 8D, 9A & 9C  
工程圖編號 Engineering Drg. No. DDN/013GB/8005 & 8006 ( 測繪署 ) ( DSD )  
圖則編號 PLAN No. DNM2375a ( 第五張 共六張 ) ( Sheet 5 of 6 )