


位置 LOCATION

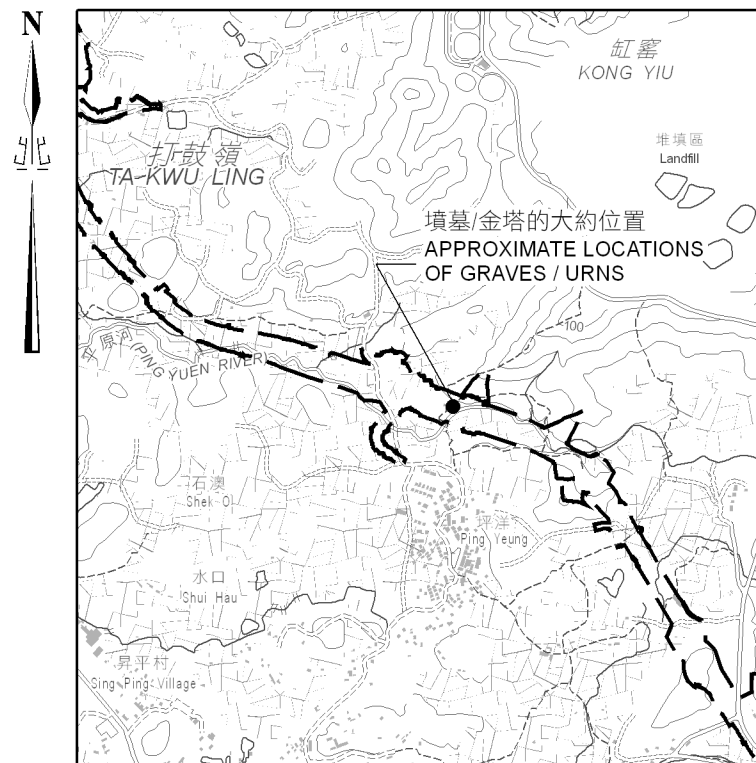


比例 SCALE 1:20000

圖例 LEGEND

- 施工區界限
LIMITS OF WORKS AREA
- 墳墓 / 金塔的位置
LOCATIONS OF GRAVES / URNS
- 紅色
RED



比例尺 SCALE 1:1 000

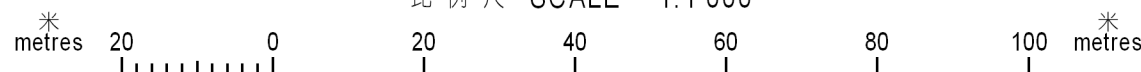

只作識別用
FOR IDENTIFICATION PURPOSES ONLY

地政總署 北區地政處
District Lands Office, North
Lands Department

圖則由北區測量處繪製
Plan Prepared by District Survey Office, North

© 香港特別行政區政府 版權所有 Copyright reserved - Hong Kong SAR Government

位置圖
公眾衛生及市政條例 (第132章)
移走和處置墳墓/金塔內的人類遺骸以進行
蓮塘/香園圍口岸與相關工程計劃

LOCATION PLAN
PUBLIC HEALTH AND MUNICIPAL SERVICES ORDINANCE (CHAPTER 132)
REMOVAL AND DISPOSAL OF HUMAN REMAINS FROM GRAVES / URNS FOR THE IMPLEMENTATION OF
LIANTANG / HEUNG YUEN WAI BOUNDARY CONTROL POINT AND ASSOCIATED WORKS PROJECT

檔案編號
File No. L/M(2) in DLON 3/27/09

測量圖編號
Survey Sheet No. 3-NW-14C & 19A

參考圖編號
Ref. Plan No. 255228/GZP/1000A, 1001A, 1002A, 1003, 1004A,
1005, 1006, 1007A, 1008A, 1009, 1010A, 1011,
1012A, 1013, 1014A, 1015A, 1016A AND 1017A
(土木工程拓展署) (CEDD)

圖則編號
PLAN No. DNM2596b (第五張 共十一張)
(Sheet 5 of 11)

日期 Date: 20/03/2012