


位置 LOCATION

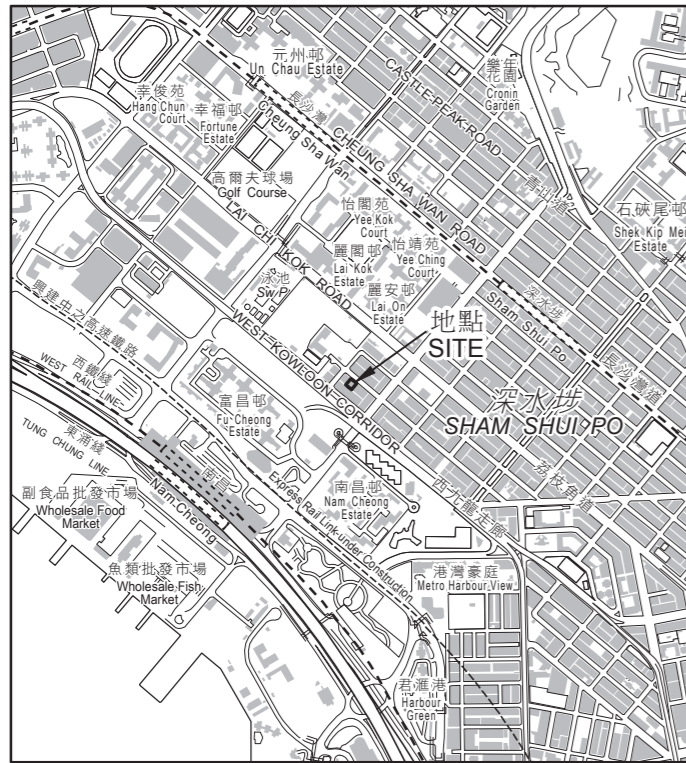

比例 SCALE 1:20 000

橙色間黑斜線 Orange Hatched Black

將予收回的土地地段 LOT OF LAND TO BE RESUMED		
地段編號 LOT No.	物業地址 PROPERTY ADDRESS	平方米(大約) m <sup>2</sup> (about)
新九龍內地段第2490號餘段 N.K.I.L. 2490 RP	海壇街229號 (亦稱海壇街229A-G號) 229 Hai Tan Street (also known as 229A-G Hai Tan Street)	431.34

擬建道路  
Proposed Road



面積約 431.34 平方米的將予收回土地以橙色間黑斜線標示  
COLOURED ORANGE HATCHED BLACK AREA 431.34 SQUARE METRES (ABOUT) TO BE RESUMED

比例尺 SCALE 1:1 000



只作識別用  
FOR IDENTIFICATION PURPOSES ONLY

地政總署市區重建組  
Urban Renewal Section, Lands Department

圖則由九龍測量處繪製  
Plan Prepared by District Survey Office, Kowloon

© 香港特別行政區政府 版權所有  
Copyright reserved - Hong Kong SAR Government

《收回土地條例》(第124章)  
收回位於九龍深水埗海壇街的土地  
以供市區重建局實施DL-1:SSP發展項目  
LANDS RESUMPTION ORDINANCE (Chapter 124)  
RESUMPTION OF LAND  
FOR IMPLEMENTATION OF DEVELOPMENT PROJECT DL-1:SSP  
BY THE URBAN RENEWAL AUTHORITY  
AT HAI TAN STREET, SHAM SHUI PO, KOWLOON

檔案編號 File No. DSO/K 034/2012

測量圖編號 Survey Sheet No. 11-NW-13B

發展藍圖編號 Layout Plan No.

參考圖編號 Reference Plan No.

圖則編號 PLAN No. KM8942