
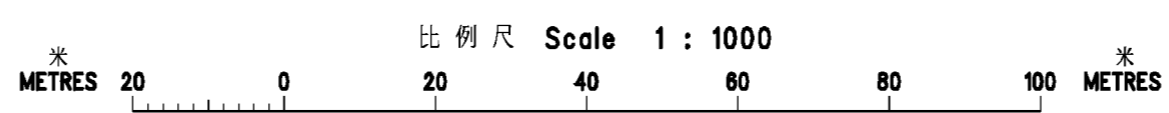


- 圖例 LEGEND
- 方案界線
BOUNDARY OF THE SCHEME
 - 將予設定暫時佔用權利的土地
LAND ON WHICH RIGHTS OF TEMPORARY OCCUPATION TO BE CREATED
 - KIL** 九龍內地段
KOWLOON INLAND LOT
 - (P)** 部分
PORTION
 - mPD** 香港主水平基準 (米)
HONG KONG PRINCIPAL DATUM (METRE)
 - 地段界線
LOT BOUNDARY
 - 參線
REFERENCE LINE
 - 參線標記
REFERENCE LINE MARK

紫色虛黑點
Purple Stippled Black - Purple Stippled Black

受影響土地的面積 AREA TO BE AFFECTED		
地段編號 Lot No.		平方米 (約數) m ² (ABOUT)
九龍內地段第 11174 號 KIL 11174	(P)	159.3
附連於九龍內地段第 11174 號的部分黃色地區 PORTIONS OF YELLOW AREAS ATTACHED TO KIL11174		919.2

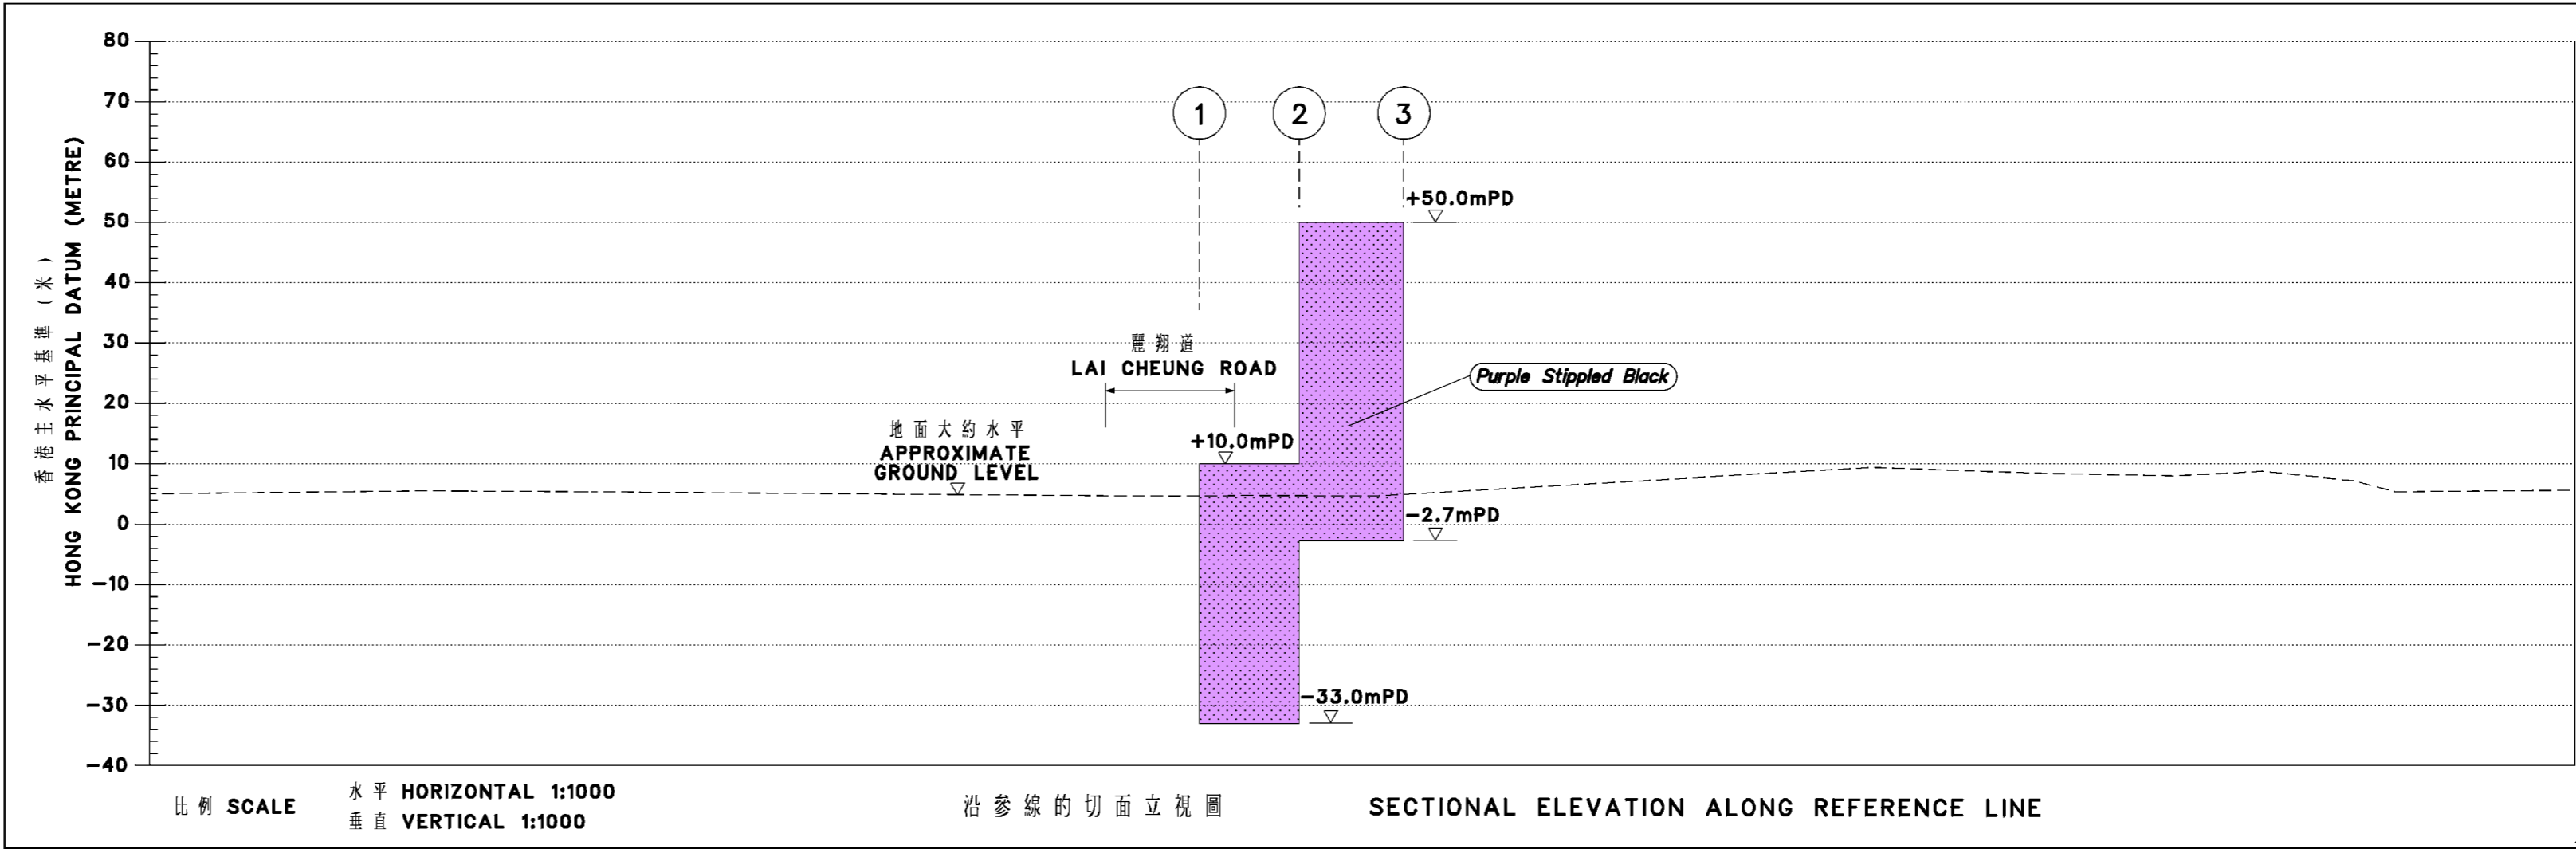

只作識別用
FOR IDENTIFICATION PURPOSES ONLY

Signed
(馬琼芳 MA King-fong)
總產業測量師 / 鐵路發展
Chief Estate Surveyor / Railway Development
日期 Date 25 February 2010

鐵路條例 (第 519 章)
廣深港高速鐵路香港段
設定暫時佔用土地權利圖則

RAILWAYS ORDINANCE (CHAPTER 519)
HONG KONG SECTION OF GUANGZHOU-SHENZHEN-HONG KONG EXPRESS RAIL LINK
CREATION OF RIGHTS OF TEMPORARY OCCUPATION OF LAND PLAN

檔案編號 File No.	RDU/XRL/PJT/38/1
測量圖編號 Survey Sheet No.	11-NW-19C & 24A
參考圖編號 Reference Plan No.	XRL-T13 (Rev.1) (路政署) (HyD)
圖則編號 PLAN No.	RDM1062

地政總署 鐵路發展組
Railway Development Section
Lands Department
此圖由鐵路發展測量小組繪製
Plan prepared by Railway Development Survey Unit