


位置 LOCATION

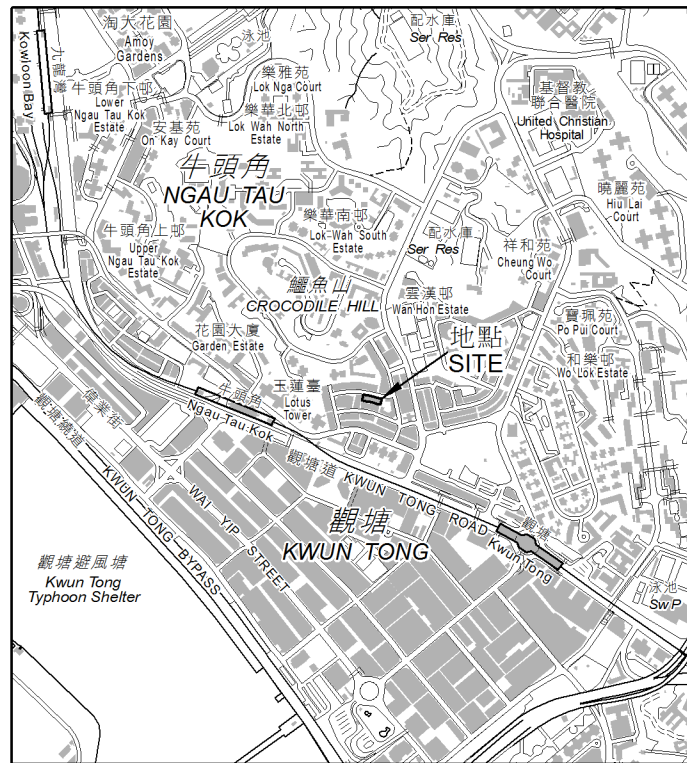

比例 SCALE 1:20 000


橙色間黑斜線 Orange Hatched Black

將予收回的土地地段 LOT OF LAND TO BE RESUMED		
地段編號 LOT No.	物業地址 PROPERTY ADDRESS	平方米(約數) m ² (about)
觀塘內地段第182號 K.T.I.L. 182	恒安街12號、14號、16號、18號、20號、 22號、24號、26號、28號及30號 Hang On Street	789.7



面積約 789.7 平方米的將予收回土地以橙色間黑斜線標示
COLOURED ORANGE HATCHED BLACK AREA 789.7 SQUARE METRES (ABOUT) TO BE RESUMED

比例尺 SCALE 1:1 000

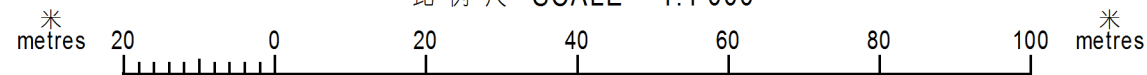

只作識別用
FOR IDENTIFICATION PURPOSES ONLY

地政總署市區重建組
Urban Renewal Section, Lands Department

圖則由九龍測量處繪製
Plan Prepared by District Survey Office, Kowloon

© 香港特別行政區政府 版權所有
Copyright reserved - Hong Kong SAR Government

《收回土地條例》(第124章)
收回位於九龍觀塘恒安街的土地
以供市區重建局實施DL-10:KT發展項目
LANDS RESUMPTION ORDINANCE (Chapter 124)
RESUMPTION OF LAND
FOR IMPLEMENTATION OF DEVELOPMENT PROJECT DL-10:KT
BY THE URBAN RENEWAL AUTHORITY
AT HANG ON STREET, KWUN TONG, KOWLOON

檔案編號 File No. DSO/K 096/2014

測量圖編號 Survey Sheet No. 11-NE-18C

發展藍圖編號 Layout Plan No.

參考圖編號 Reference Plan No.

圖則編號 PLAN No. KM9554

日期 Date:24/05/2016