位置 LOCATION

比例 SCALE 1:20 000

切面圖 SECTION A - A'

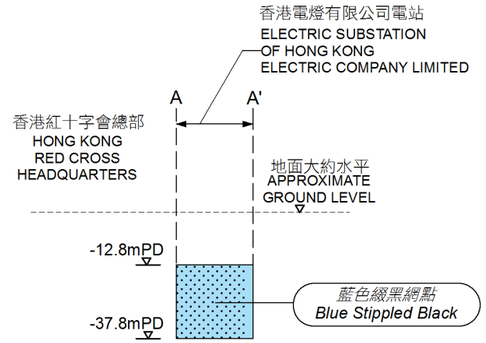

不依比例
NOT TO SCALE

收回地層表
UNDERGROUND STRATUM RESUMPTION SCHEDULE

地段編號 LOT No.	地址 ADDRESS
內地段第8903號 IL 8903 (P)	香港添美道1A號香港電燈有限公司電站 ELECTRIC SUBSTATION OF HONG KONG ELECTRIC COMPANY LIMITED, No. 1A TIM MEI AVENUE, HONG KONG

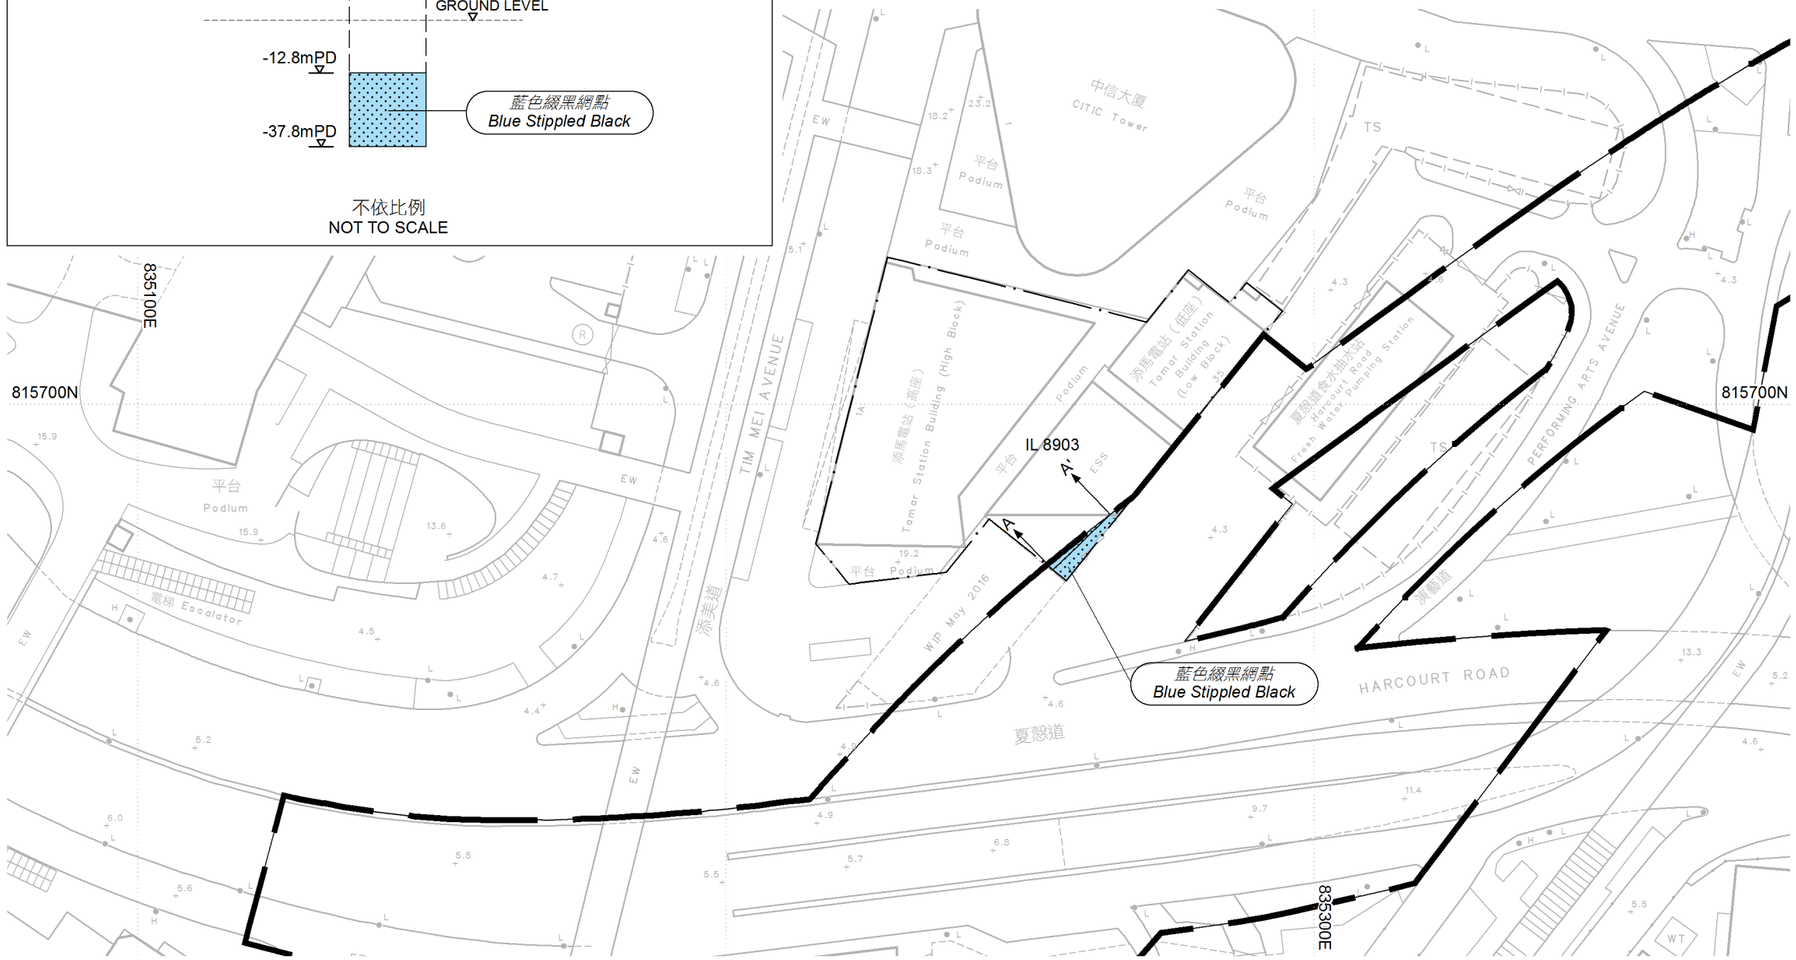

圖例 LEGEND

———	方案界線 BOUNDARY OF THE SCHEME
藍色綴黑網點 Blue Stippled Black	將予收回的地層 UNDERGROUND STRATUM TO BE RESUMED
IL	內地段 INLAND LOT
(P)	部分 PORTION
mPD	香港主水平基準（米） HONG KONG PRINCIPAL DATUM (METRE)
—·—	地段界線 LOT BOUNDARY

比例尺 SCALE 1:1 000

米 metres 20 0 20 40 60 80 100 米 metres

* SCL/P/SCL/MTR/P01/829B (港鐵)
SCL/P/SCL/MTR/P01/830A (MTRCL)
SCL-U05 (Rev.1) (路政署)
SCL-U08 (Rev.1) (HyD)

只作識別用
FOR IDENTIFICATION PURPOSES ONLY

SIGNED
（李妙蘭 M. L. LI）
總產業測量師，鐵路發展
Chief Estate Surveyor, Railway Development
日期 Date 13 JUN 2016

地政總署 鐵路發展組
Railway Development Section, Lands Department
圖則由鐵路發展測量小組繪製
Plan Prepared by Railway Development Survey Unit

© 香港特別行政區政府 一 版權所有 Copyright reserved - Hong Kong SAR Government

鐵路條例（第519章）
香港鐵路（'港鐵'）— 沙田至中環線
收回地層圖則
RAILWAYS ORDINANCE (CHAPTER 519)
MASS TRANSIT RAILWAY ('MTR') - SHATIN TO CENTRAL LINK
UNDERGROUND STRATUM RESUMPTION PLAN

檔案編號 File No. RDU/SCL/PJT/37

測量圖編號 Survey Sheet No. 11-SW-9C & 9D

發展藍圖編號 Layout Plan No. ------

參考圖編號 Reference Plan No. *

圖則編號 PLAN No. RDM1770

日期 Date : 06/06/2016